





集積計画位置図 大桑村中山団地 (縮尺1:5000) 集(R3)1

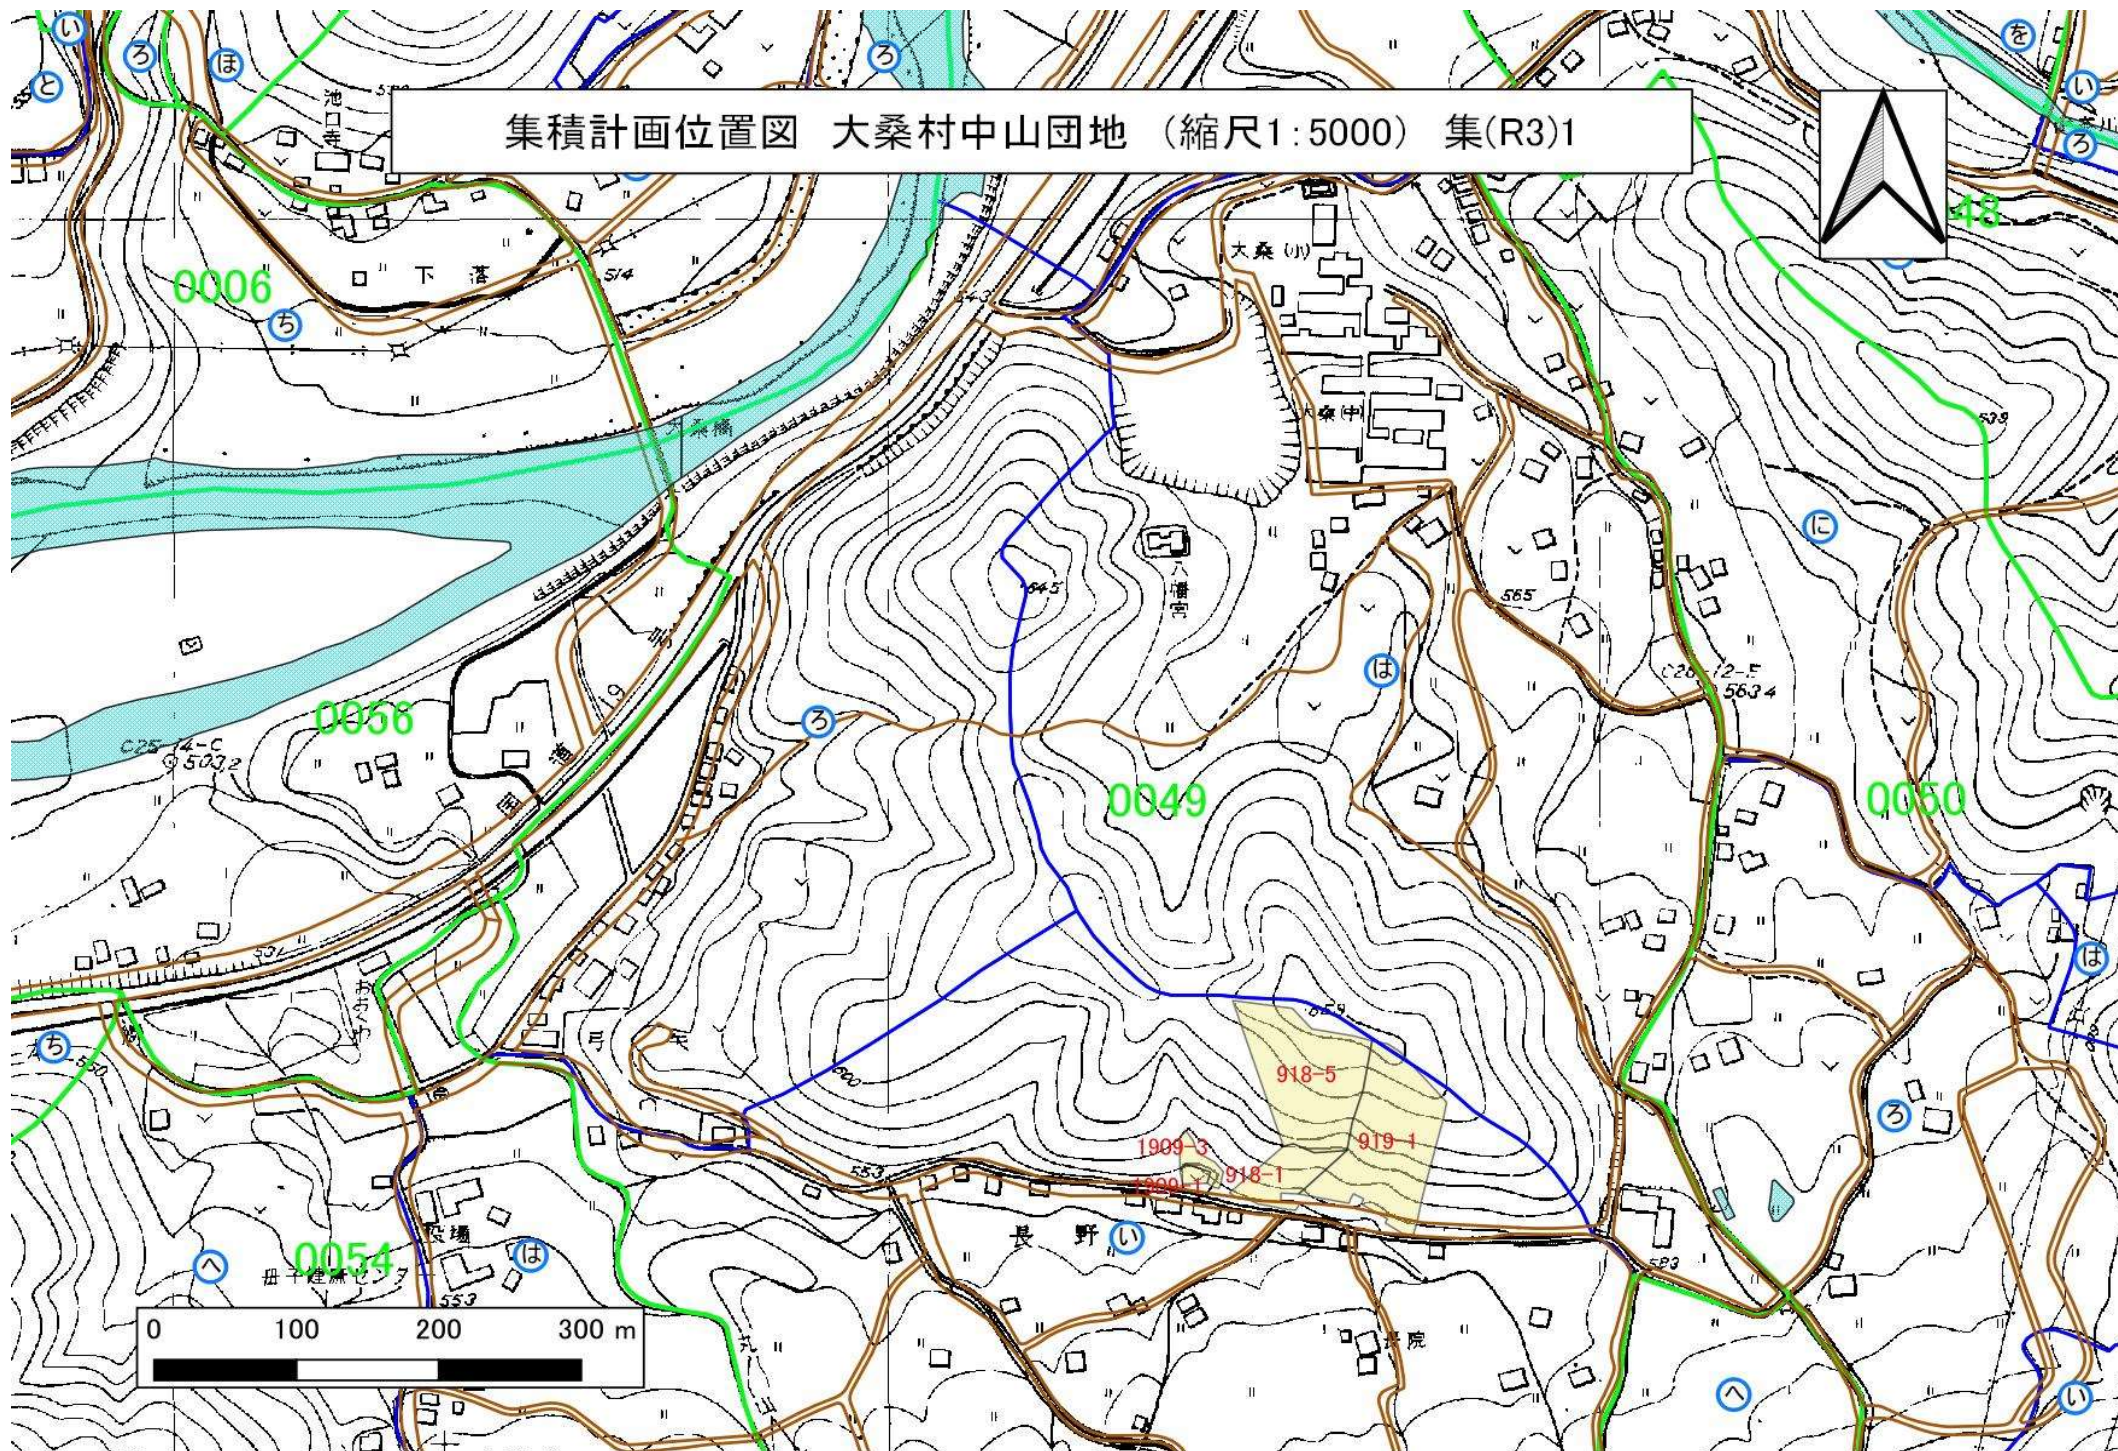


集積計画位置図 大桑村中山団地（縮尺1:3000）集(R3)2

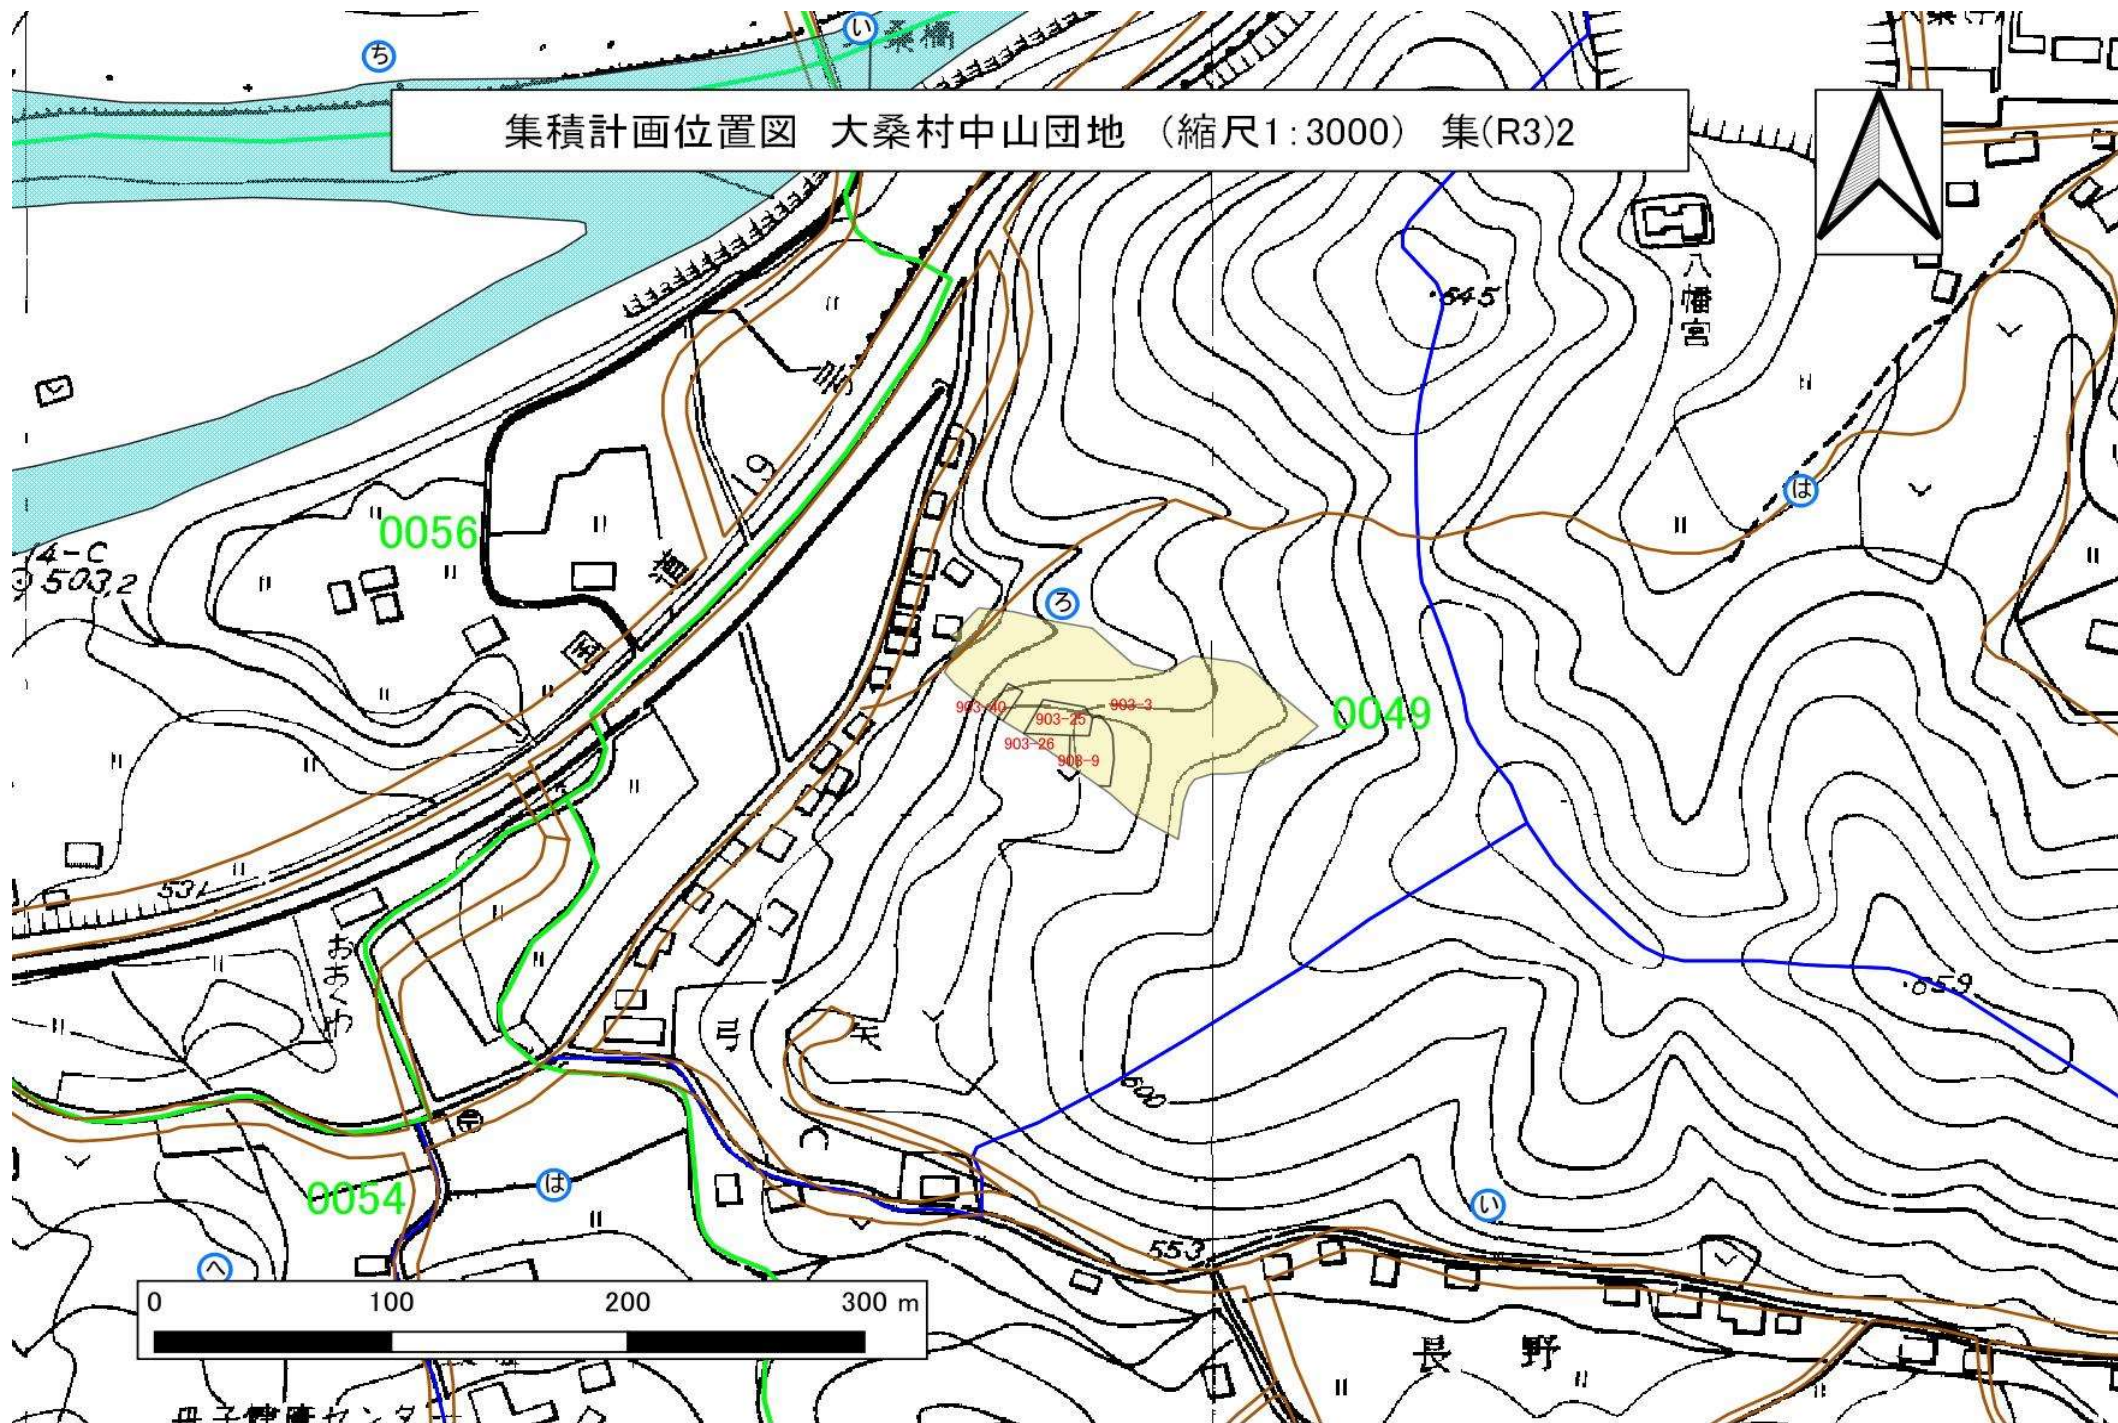


集積計画位置図 大桑村中山団地 (縮尺1:5000) 集(R3)3

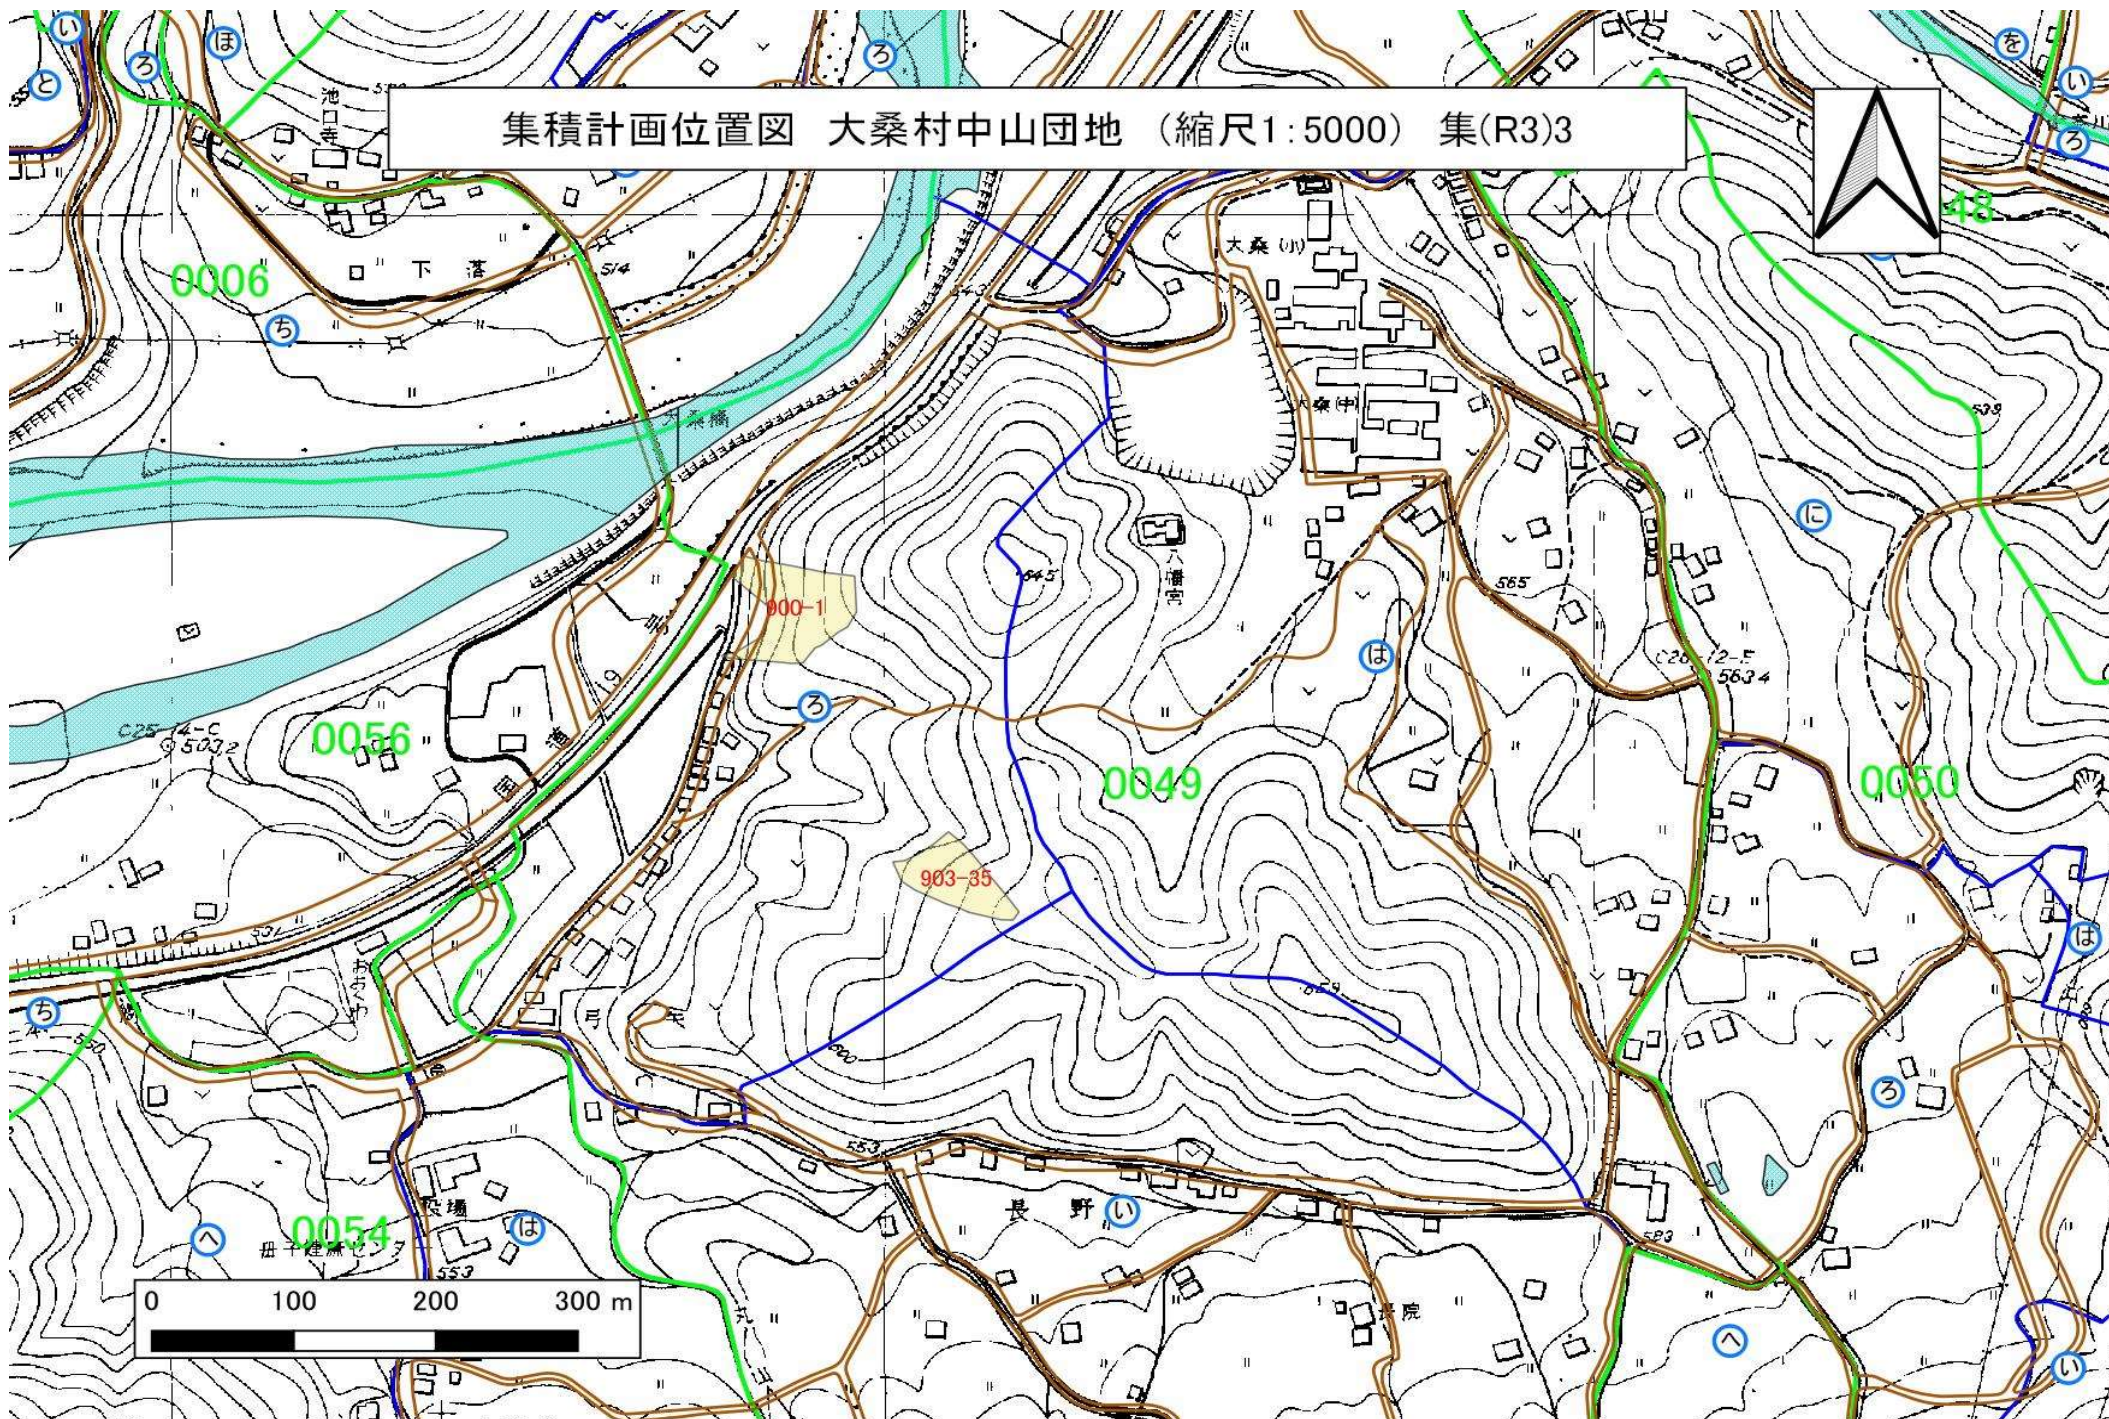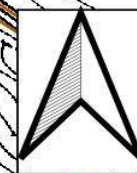

集積計画位置図 大桑村中山団地 (縮尺1:5000) 集(R3)4

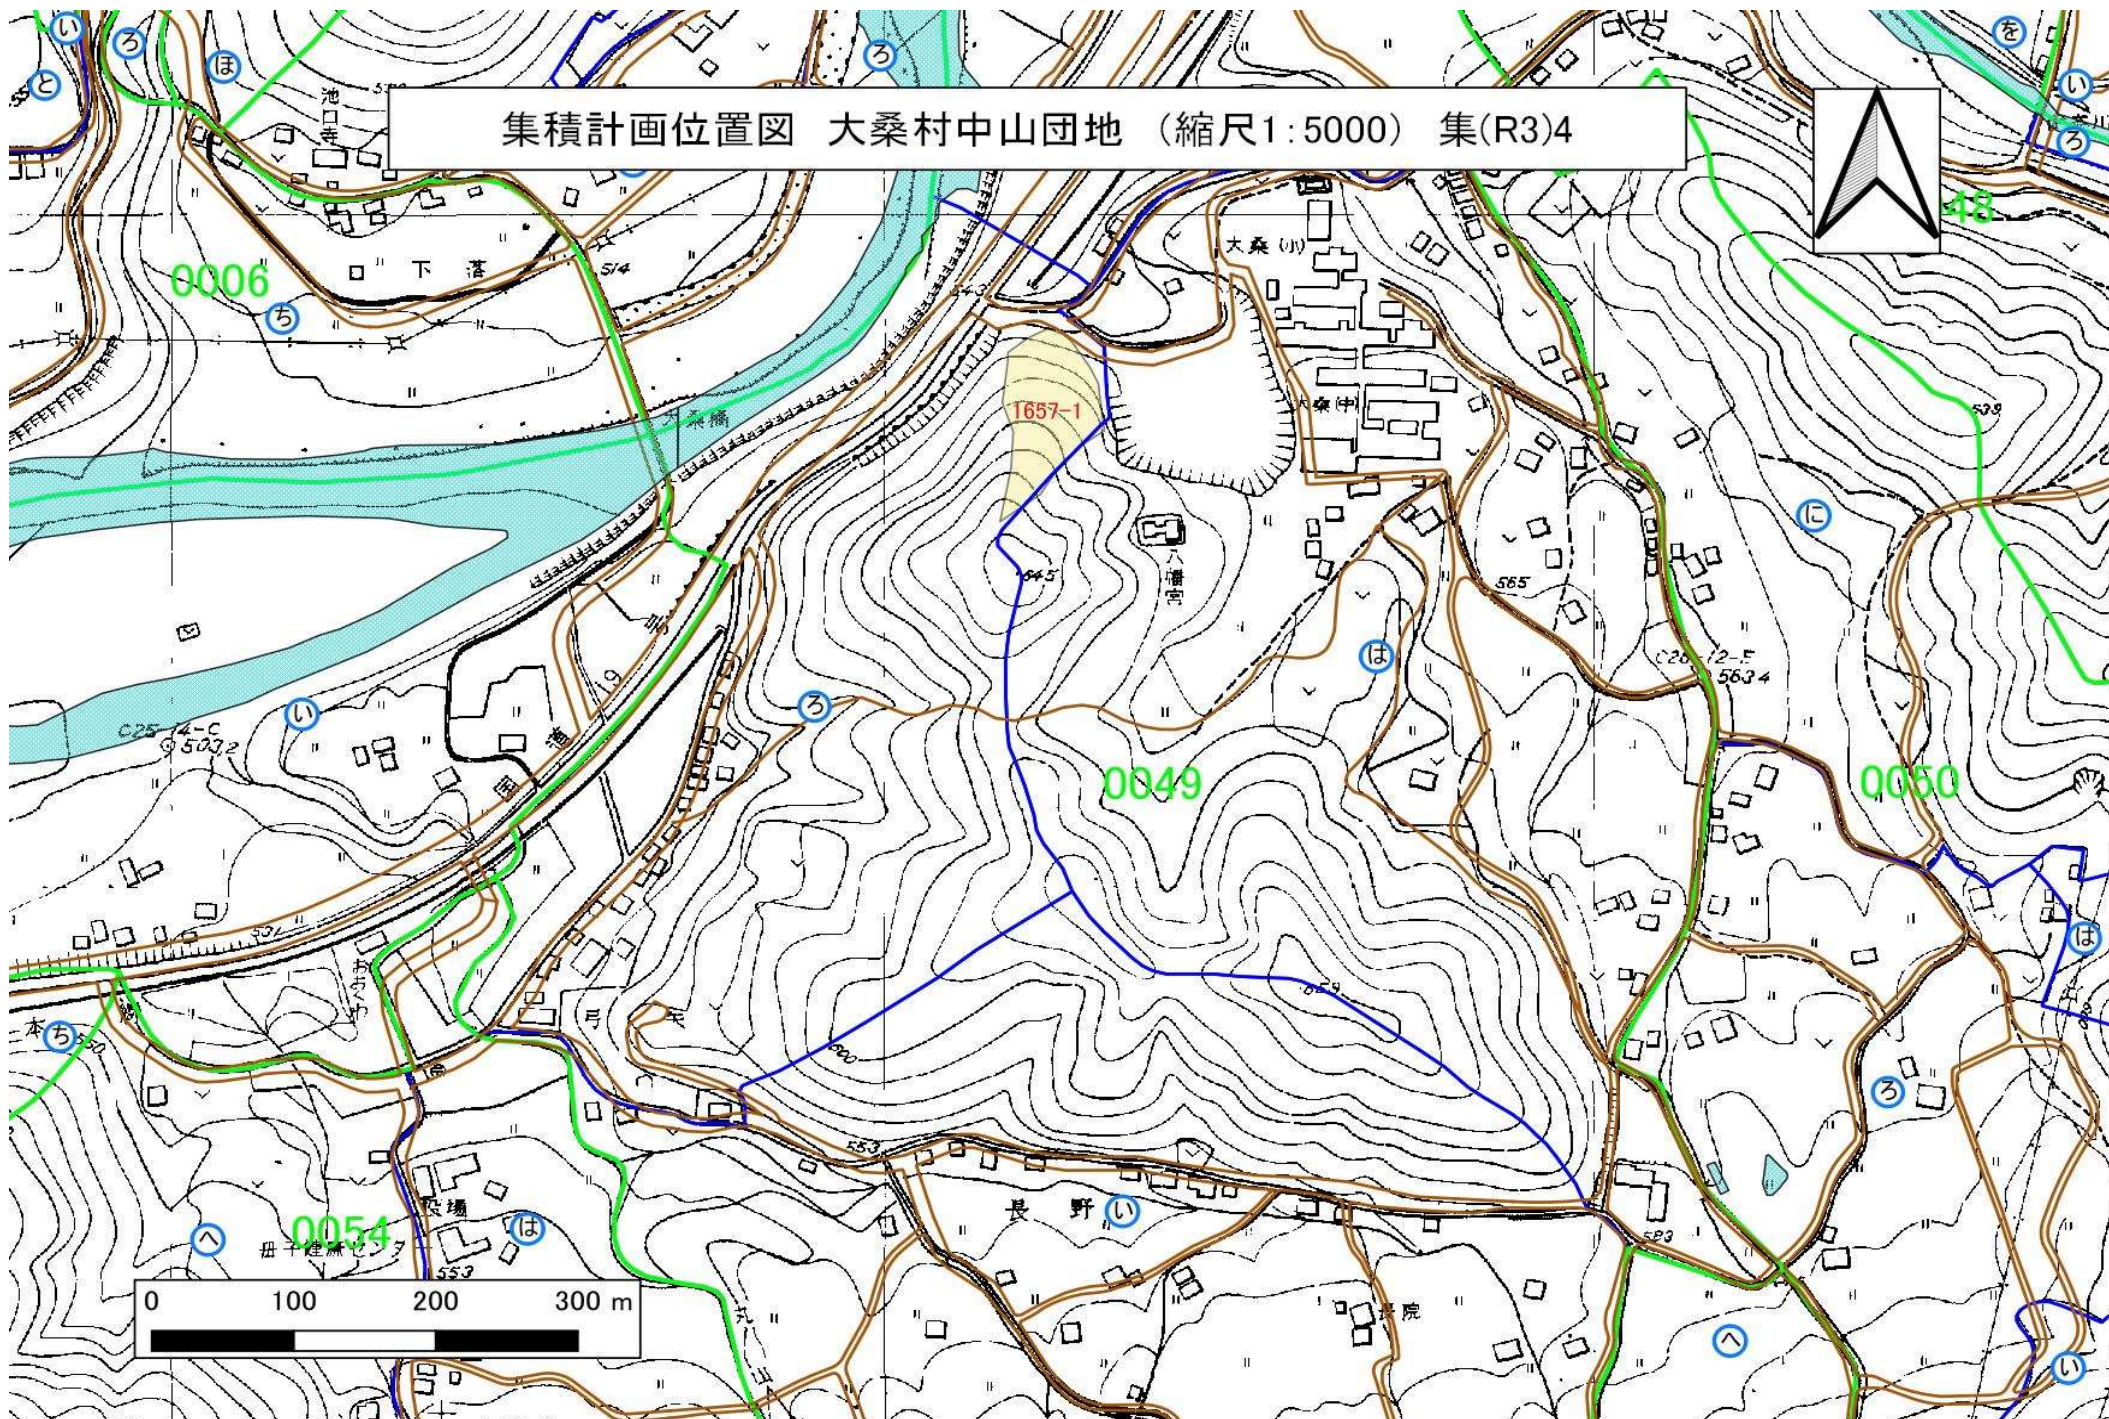


集積計画位置図 大桑村中山団地（縮尺1:5000）集(R3)5

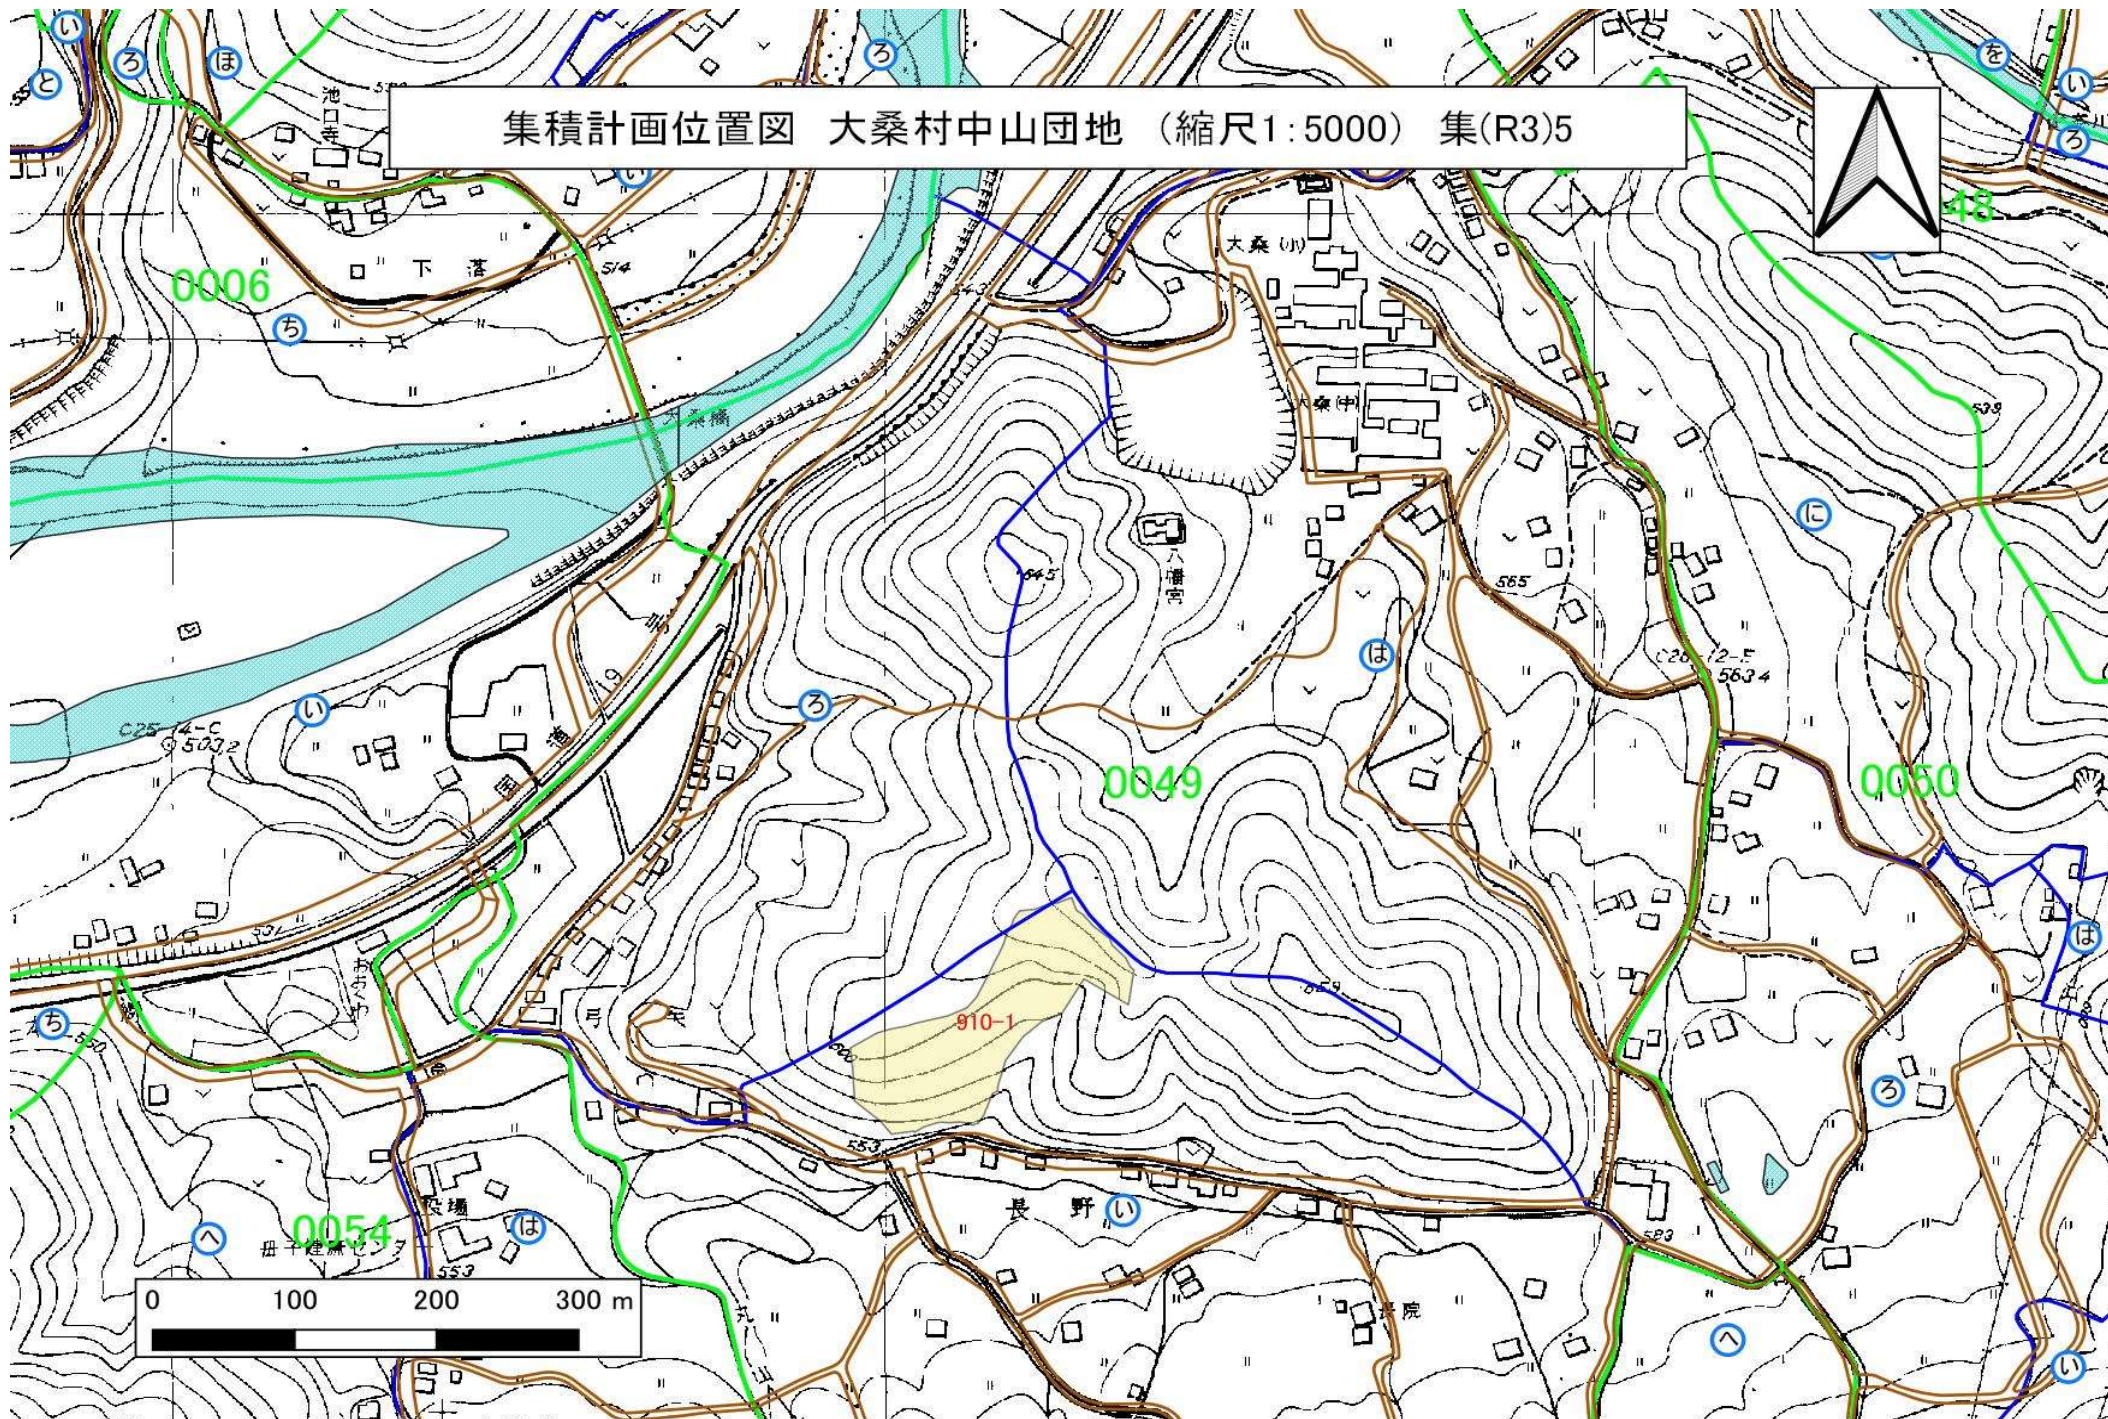

集積計画位置図 大桑村中山団地 (縮尺1:5000) 集(R3)6

0 100 200 300 m

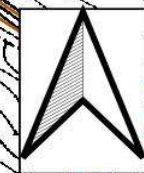

48

0006


0049

0050


0054

長野 **い**


923-1

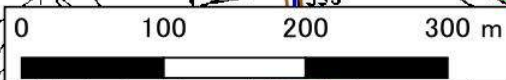



集積計画位置図 大桑村中山団地 (縮尺1:5000) 集(R3)7

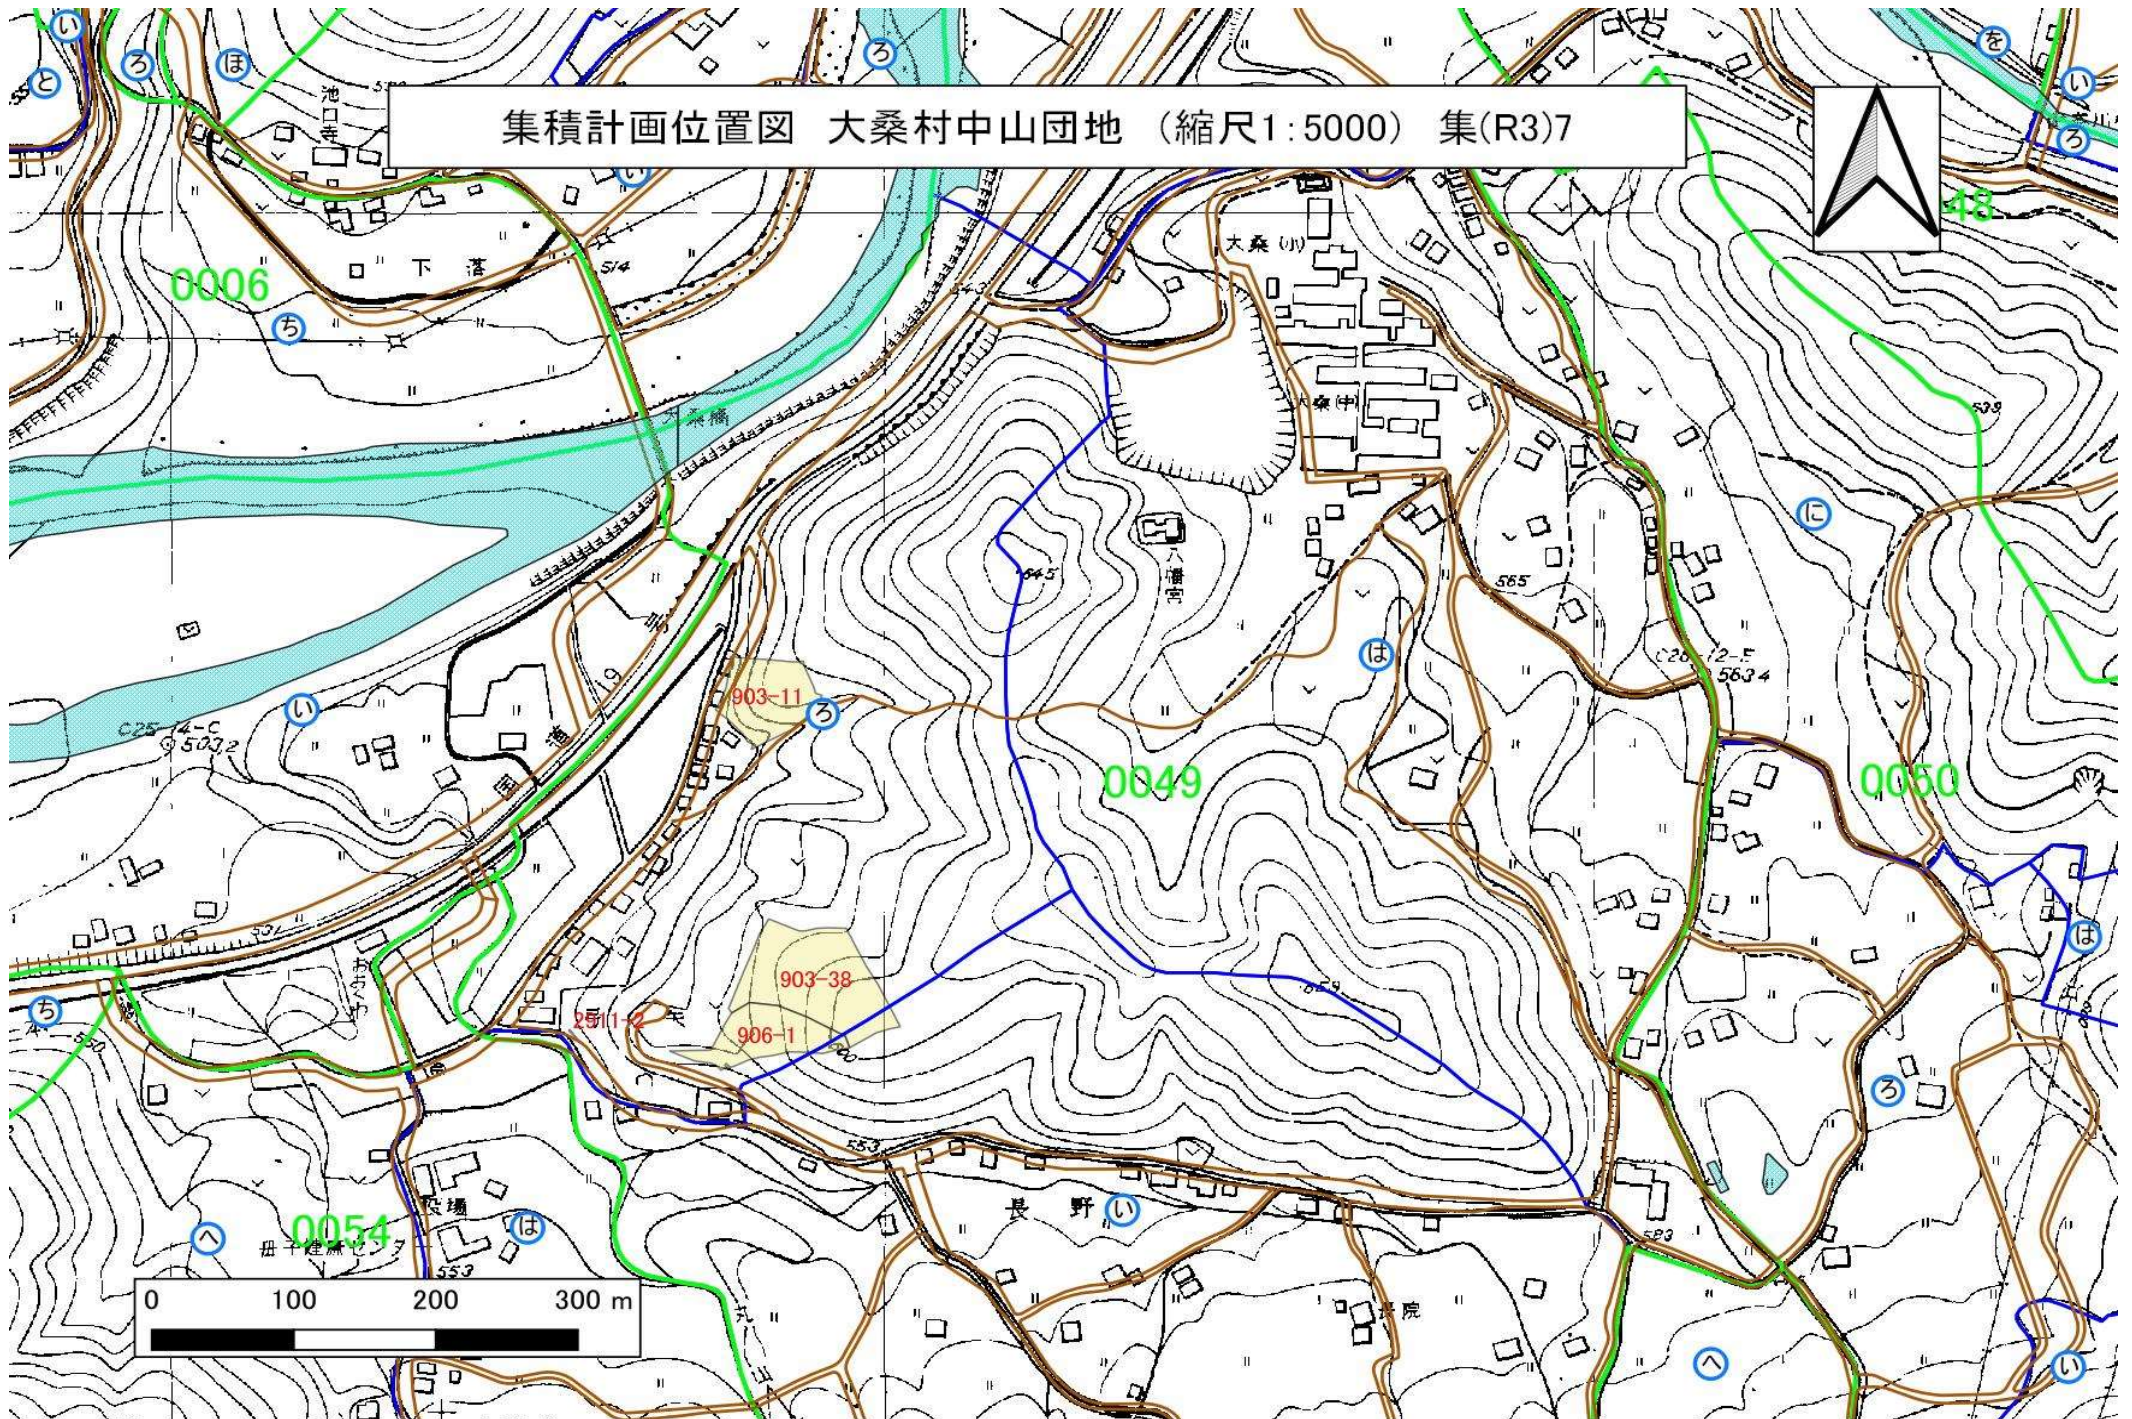



集積計画位置図 大桑村中山団地 (縮尺1:5000) 集(R3)8

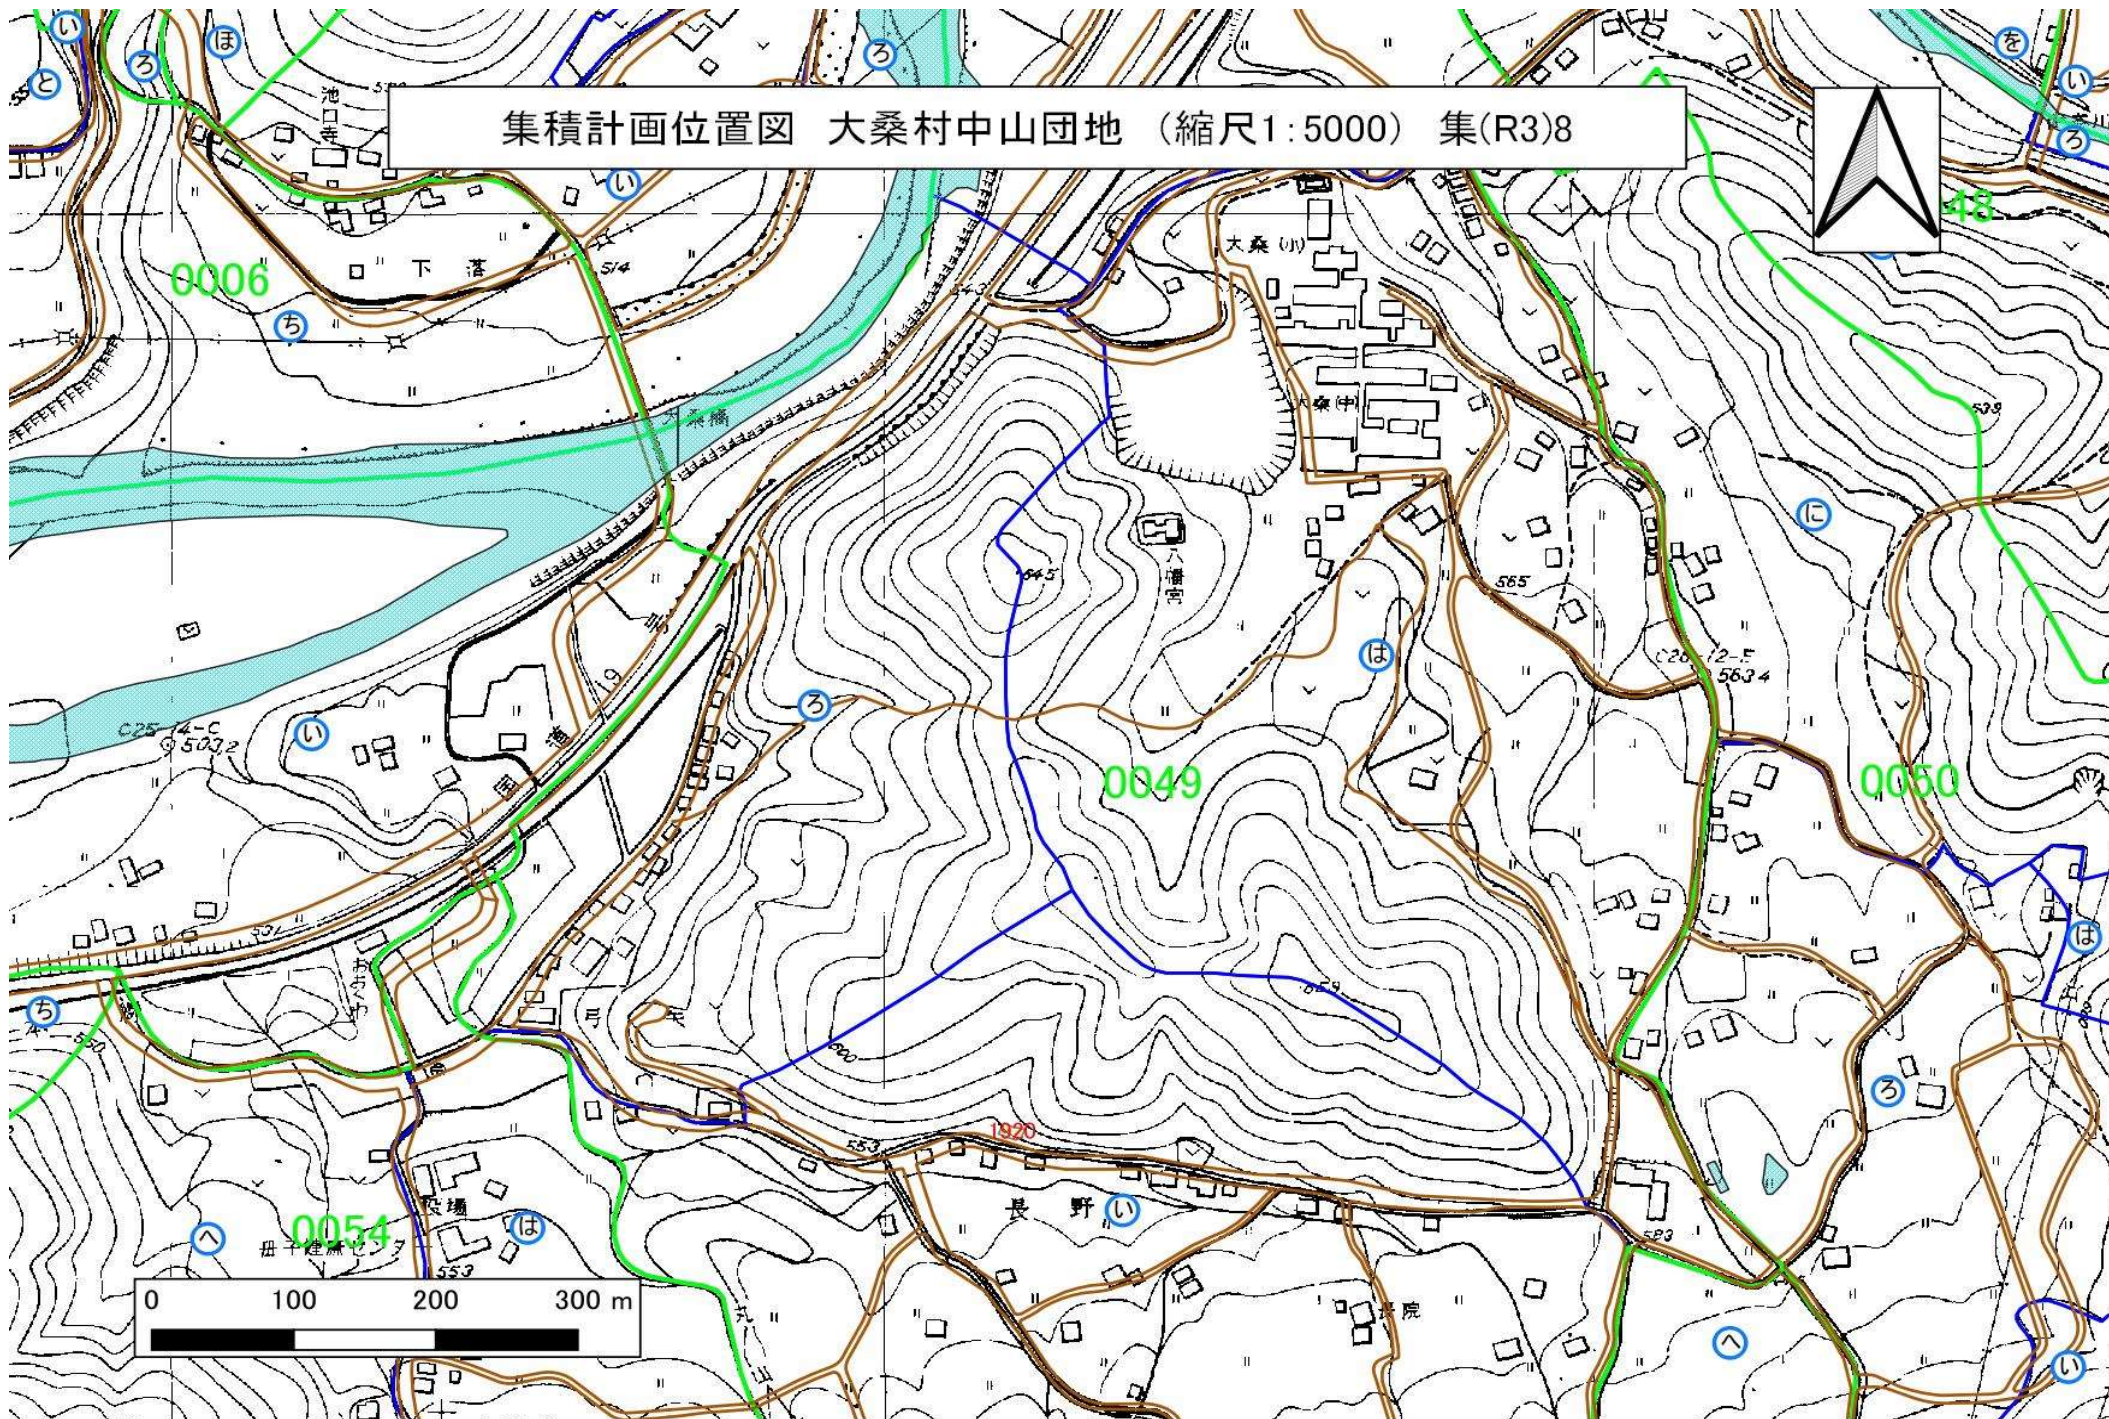



集積計画位置図 大桑村中山団地 (縮尺1:5000) 集(R3)13

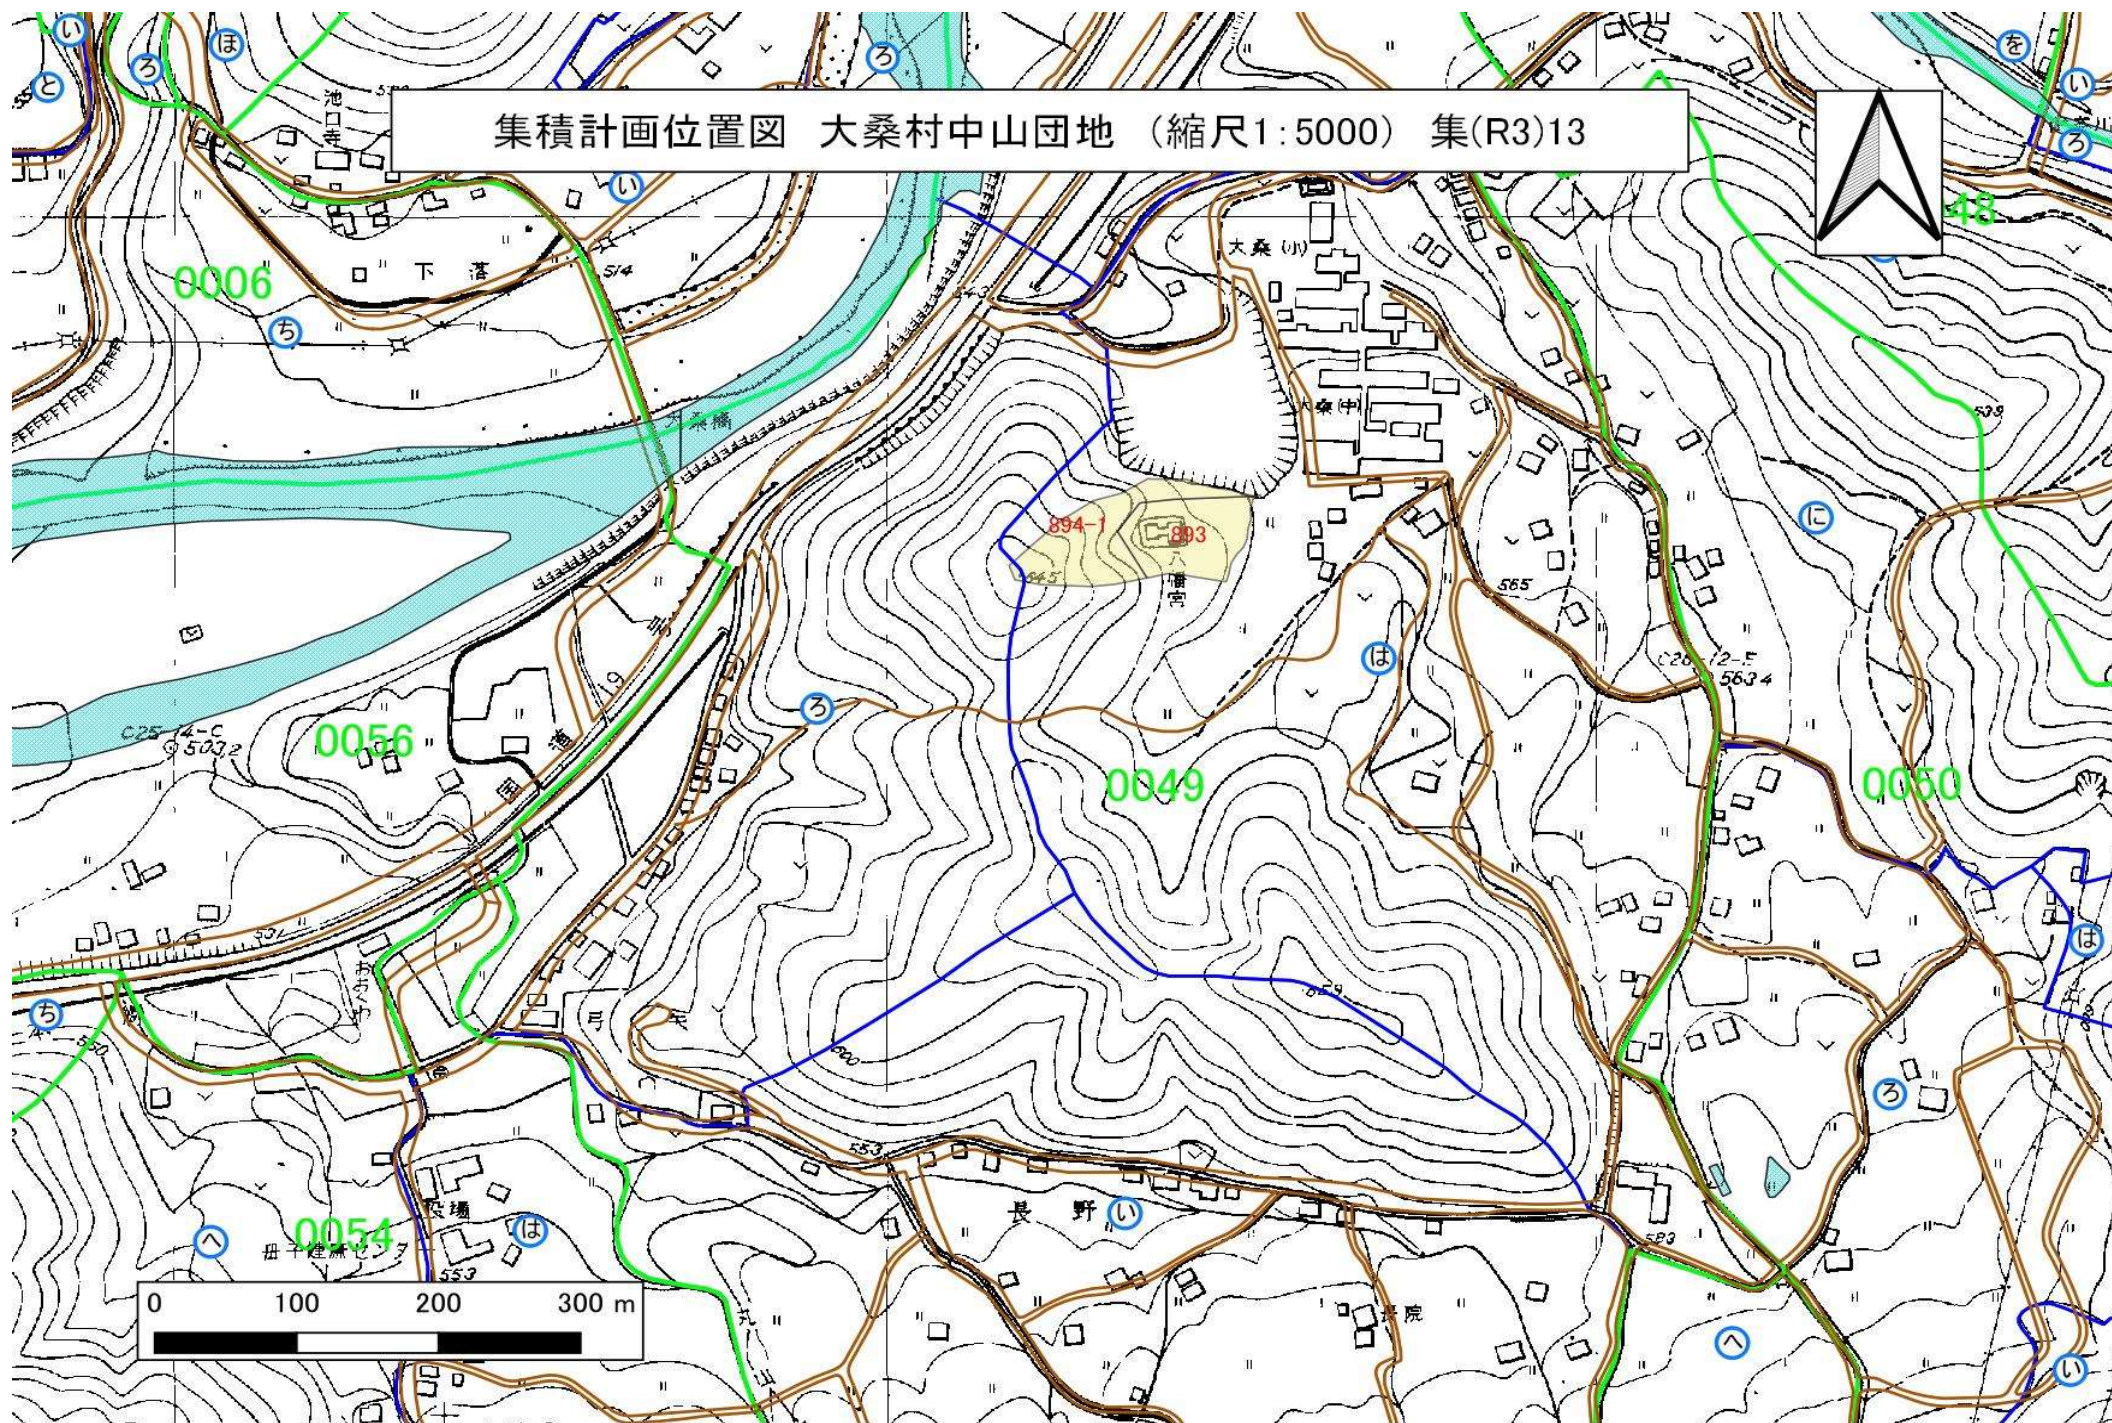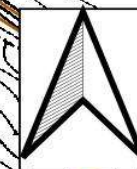



集積計画位置図 大桑村中山団地（縮尺1:5000）集(R3)16

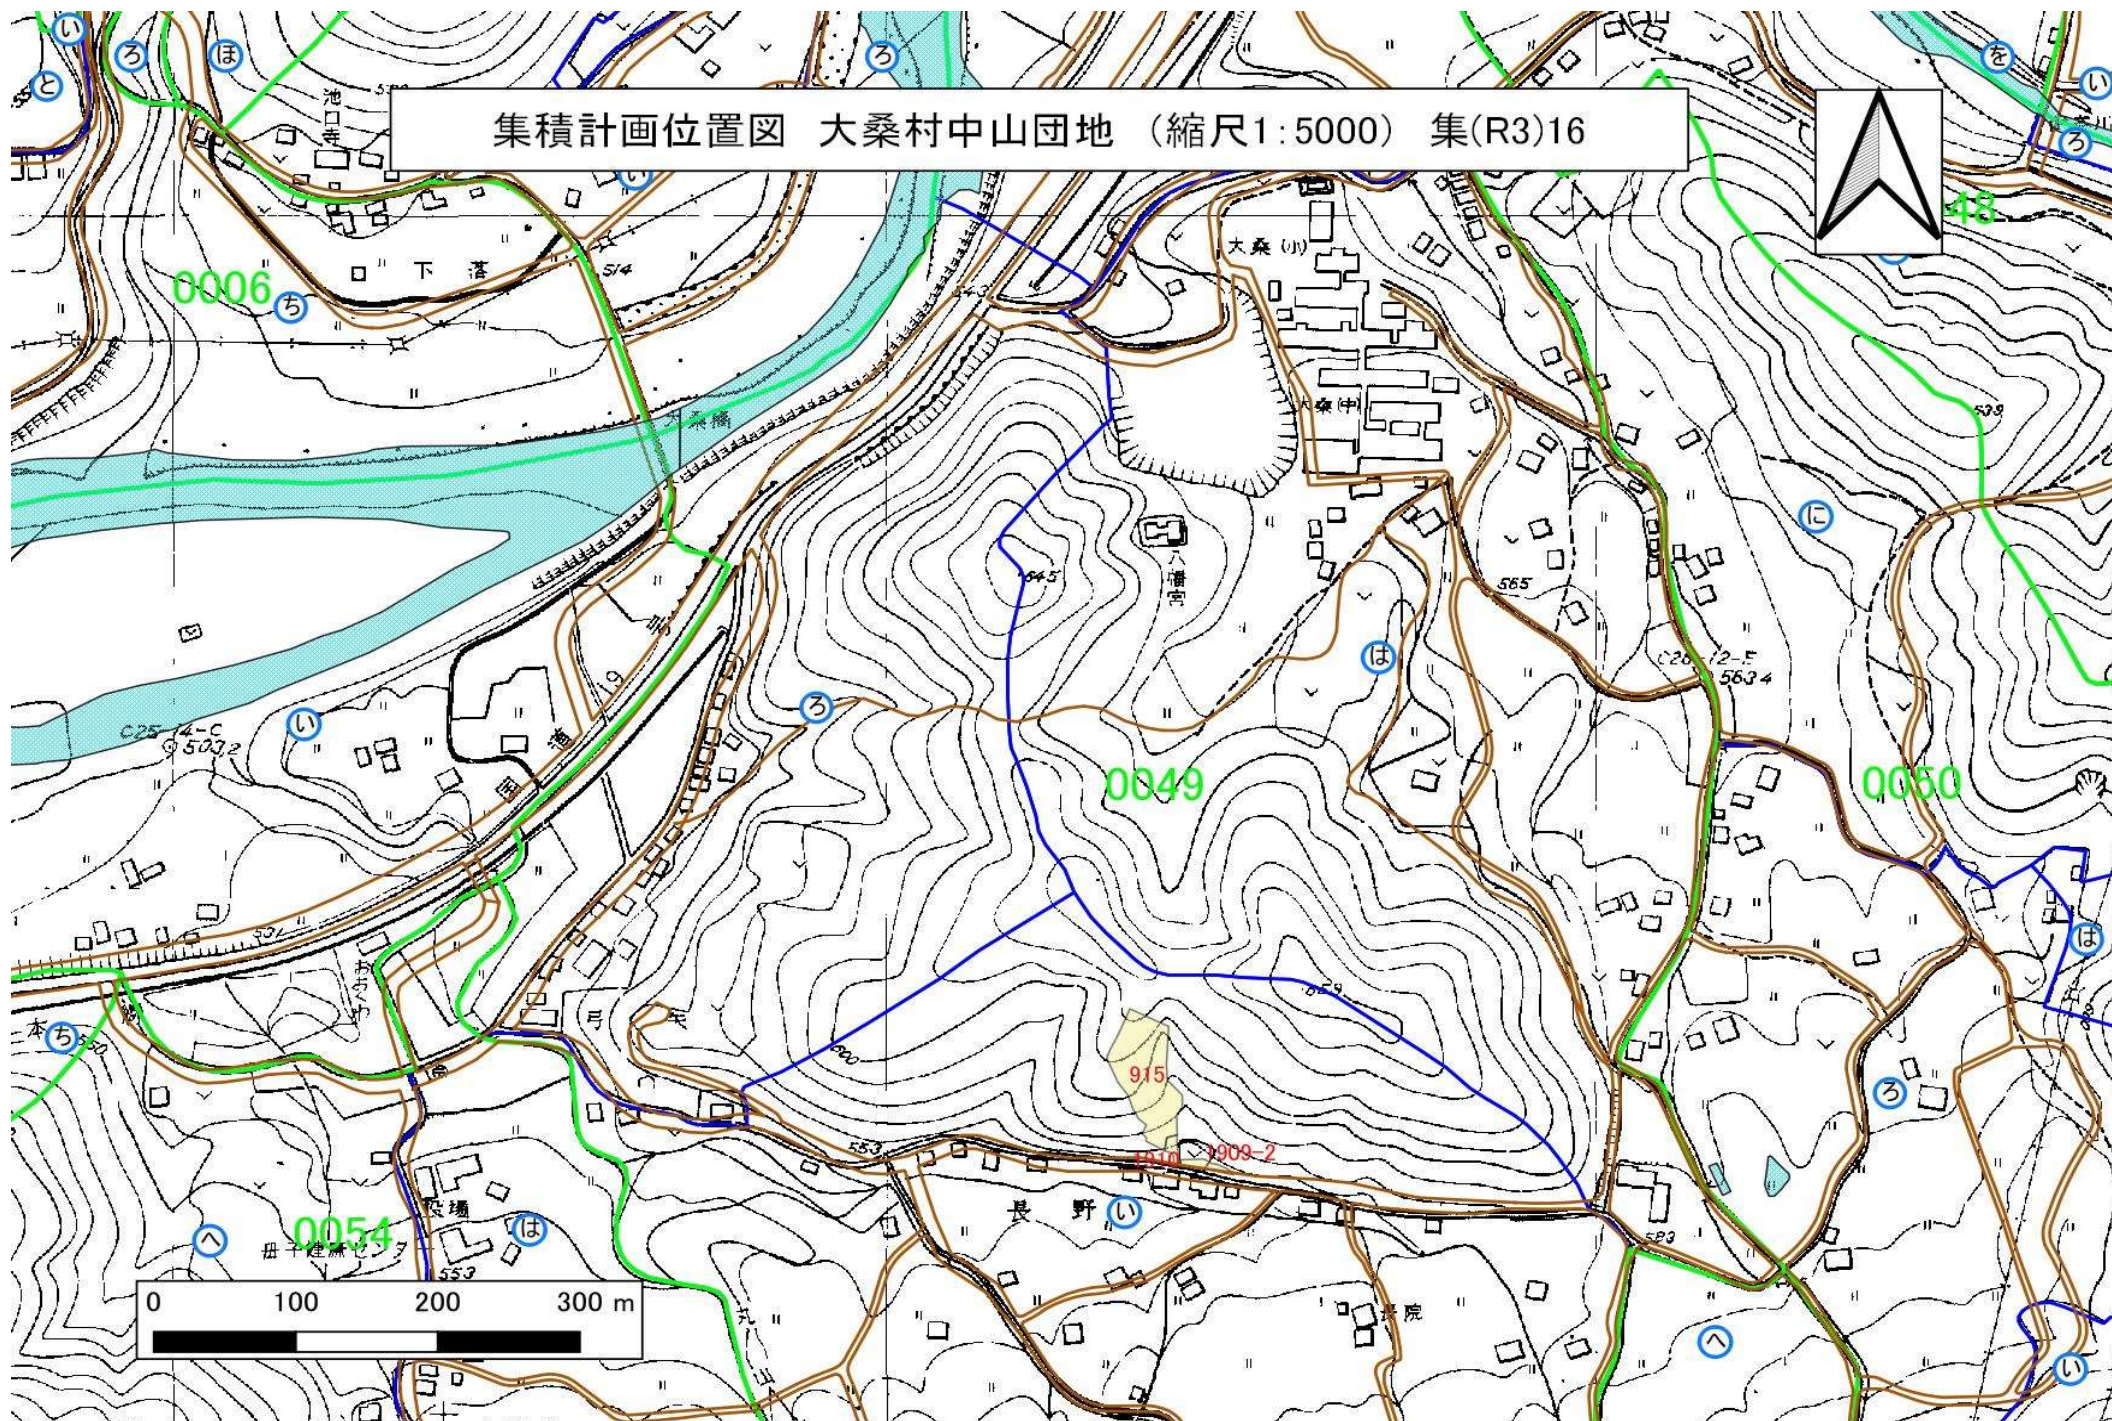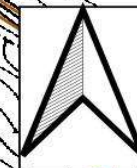

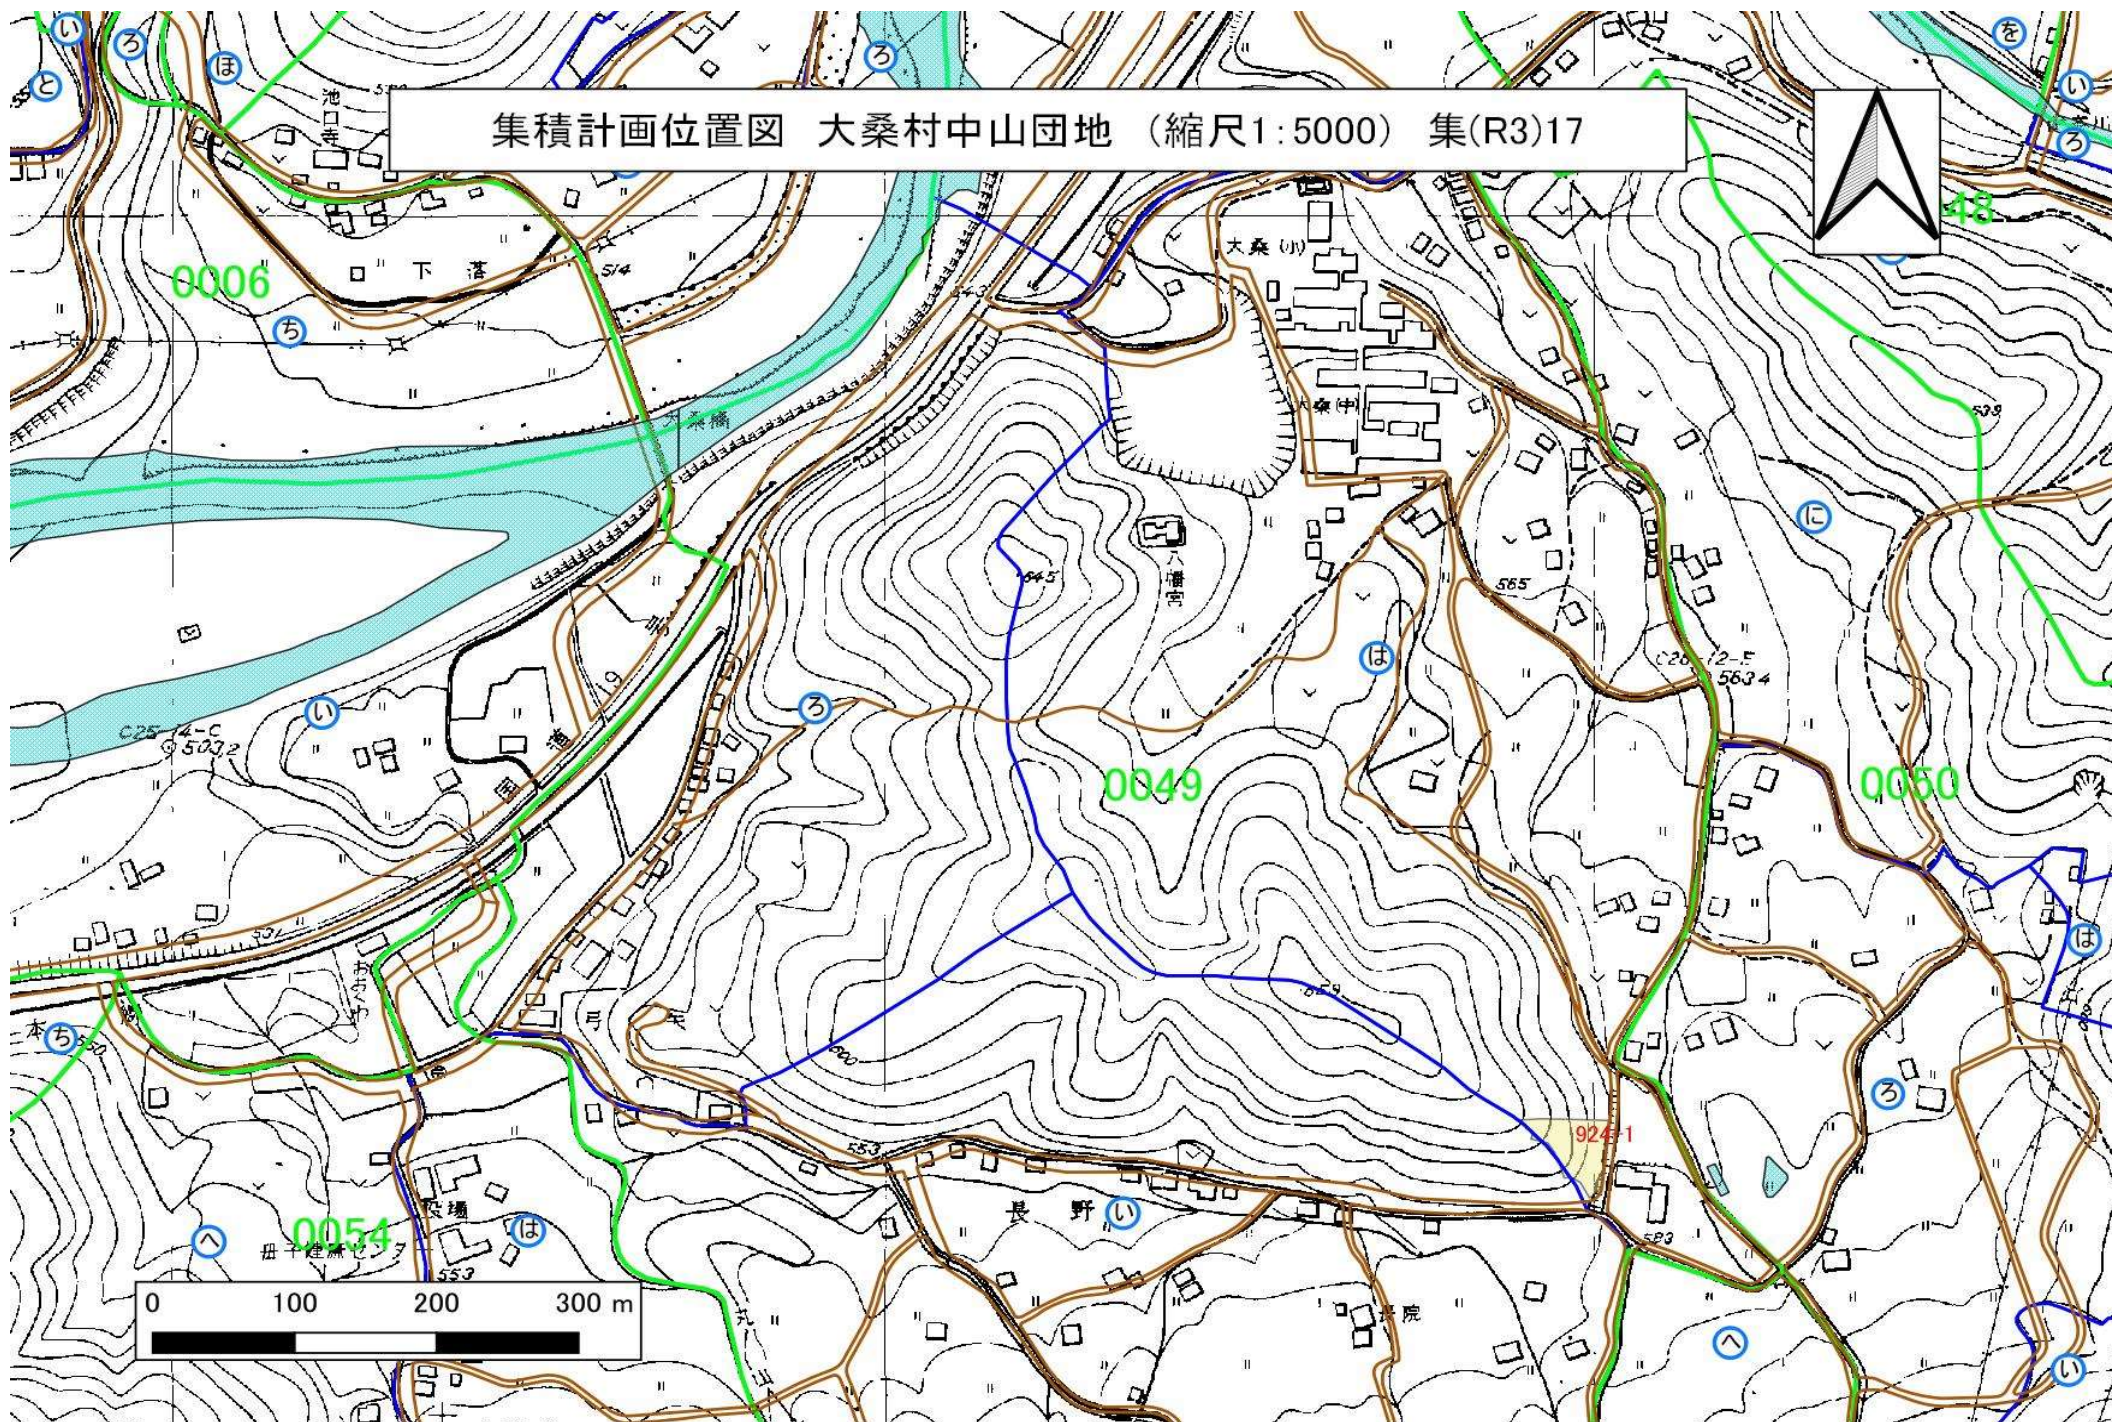


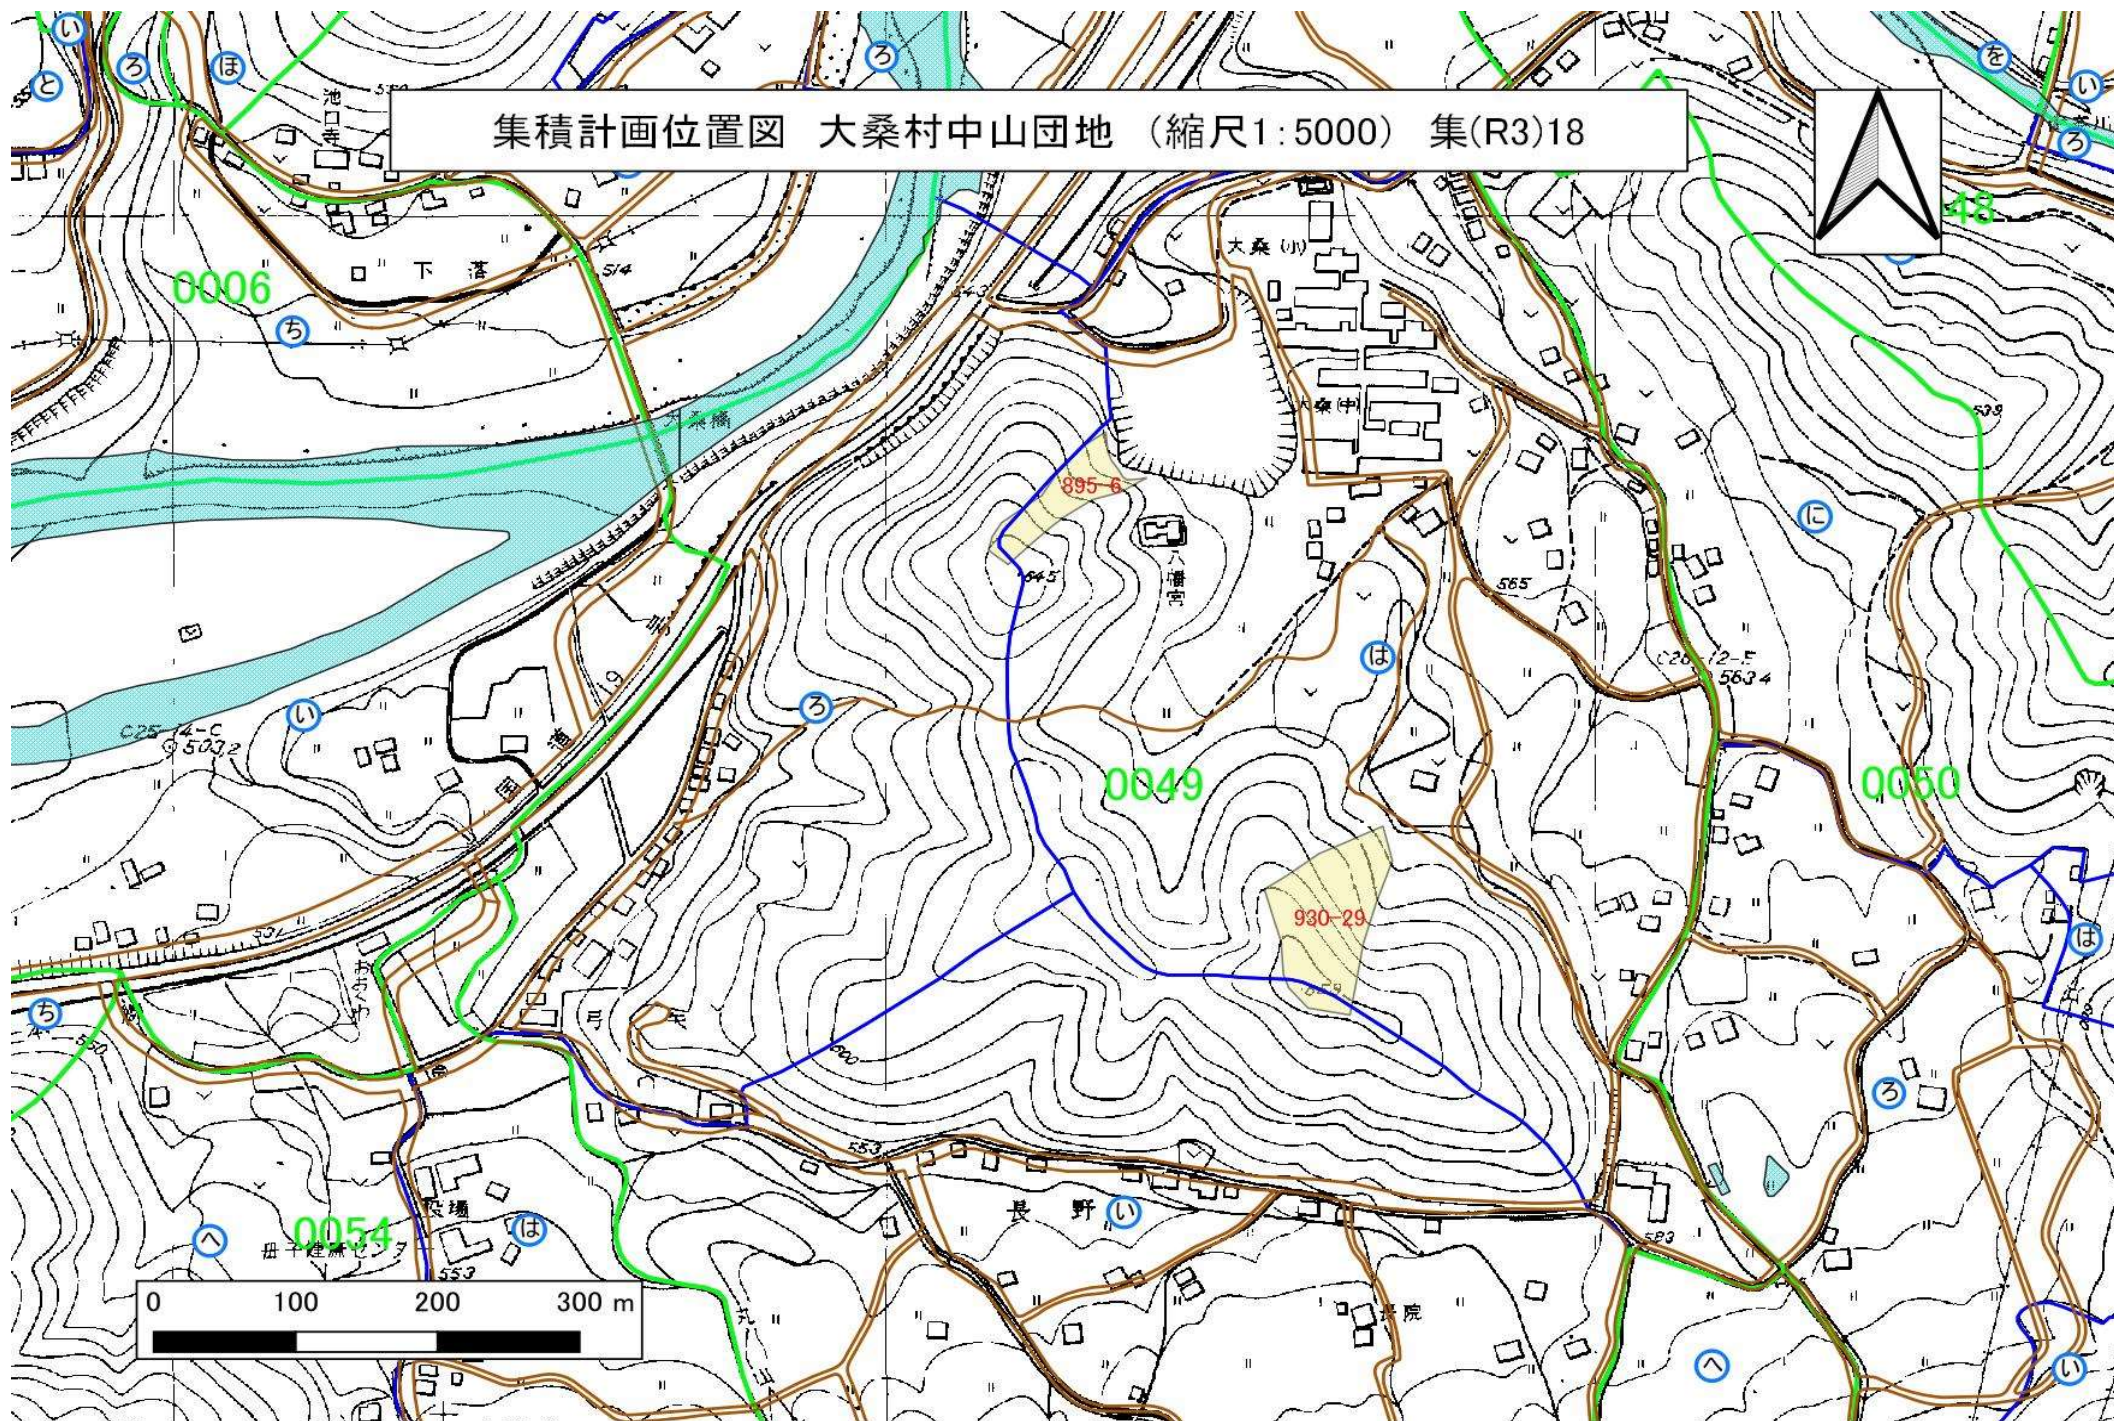


集積計画位置図 大桑村中山団地（縮尺1:5000）集(R3)19

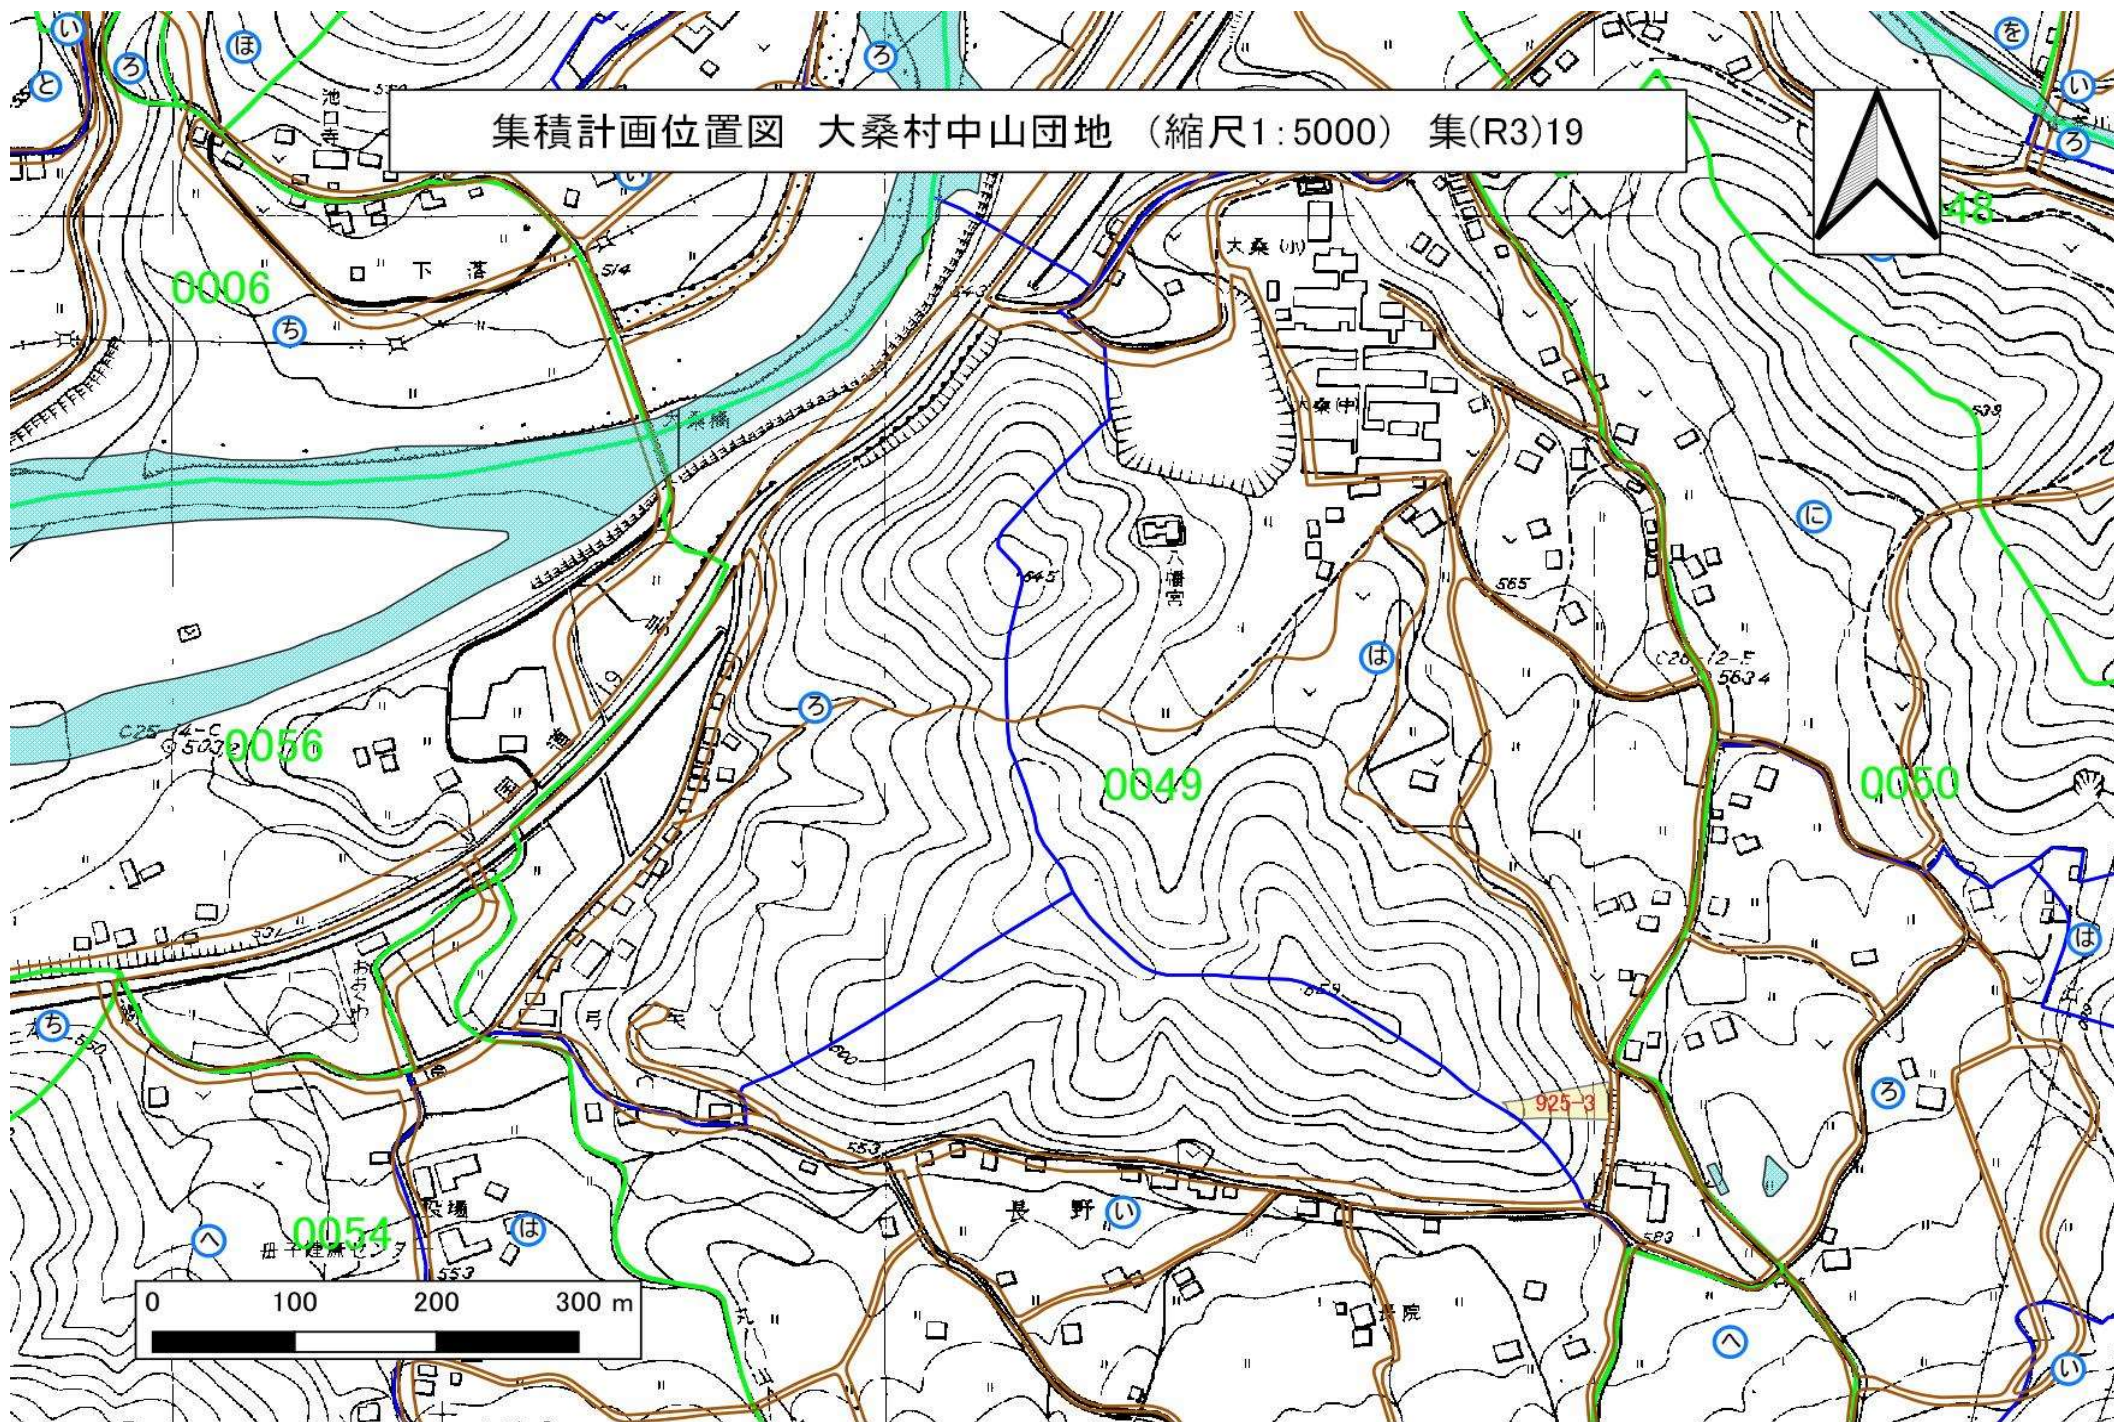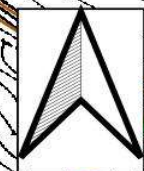


集積計画位置図 大桑村中山団地 (縮尺1:5000) 集(R3)20

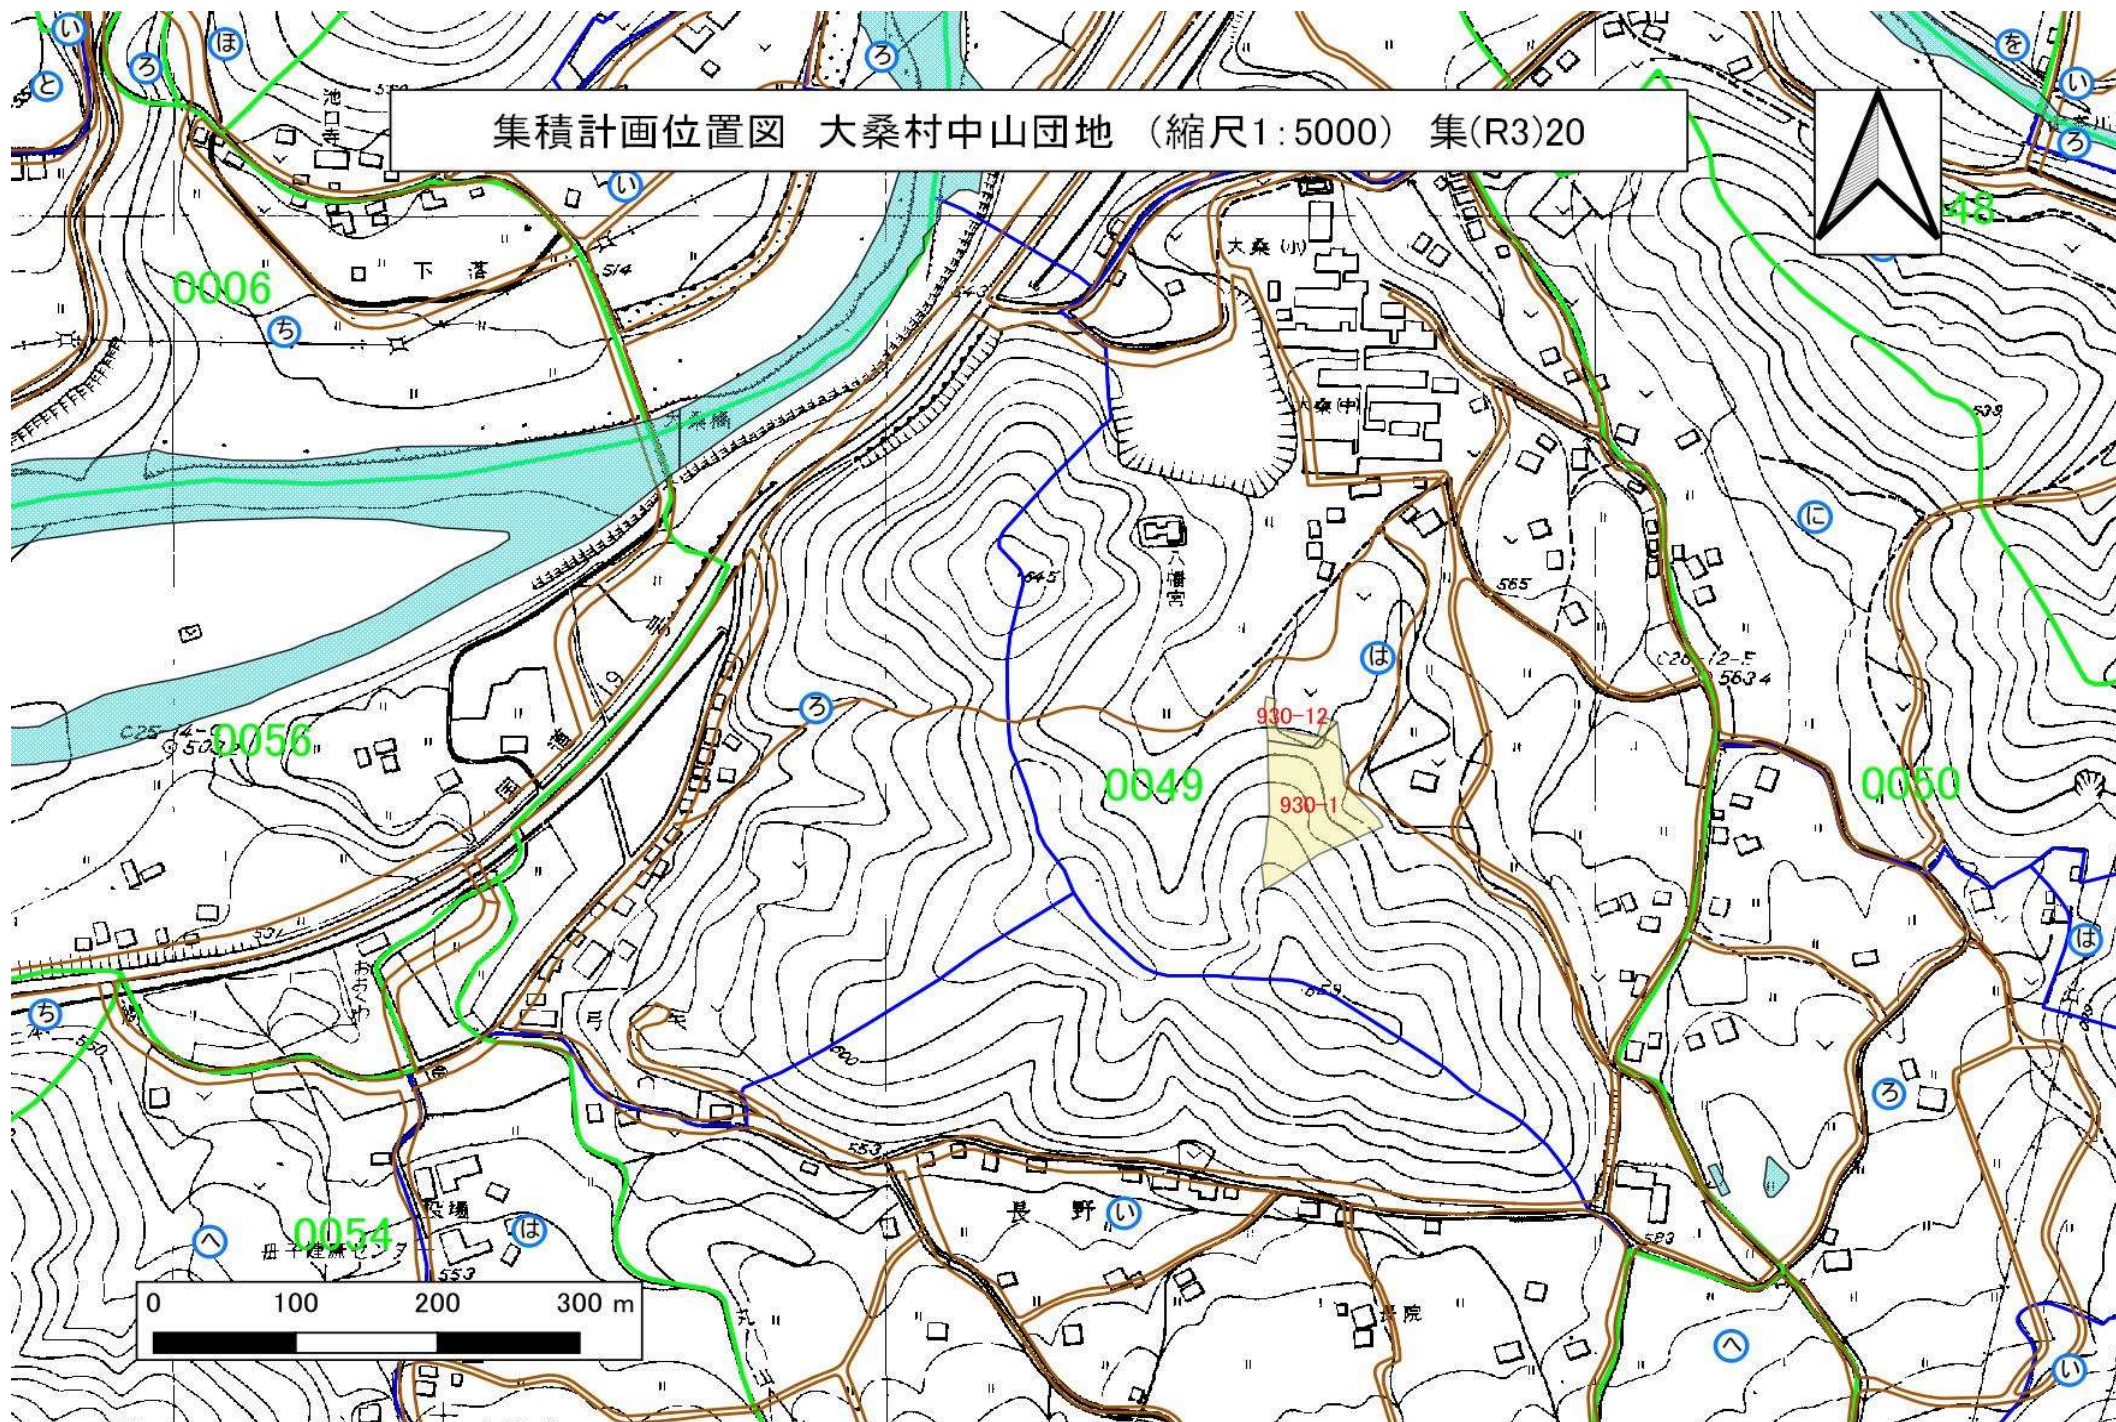



集積計画位置図 大桑村中山団地（縮尺1:5000）集(R3)22

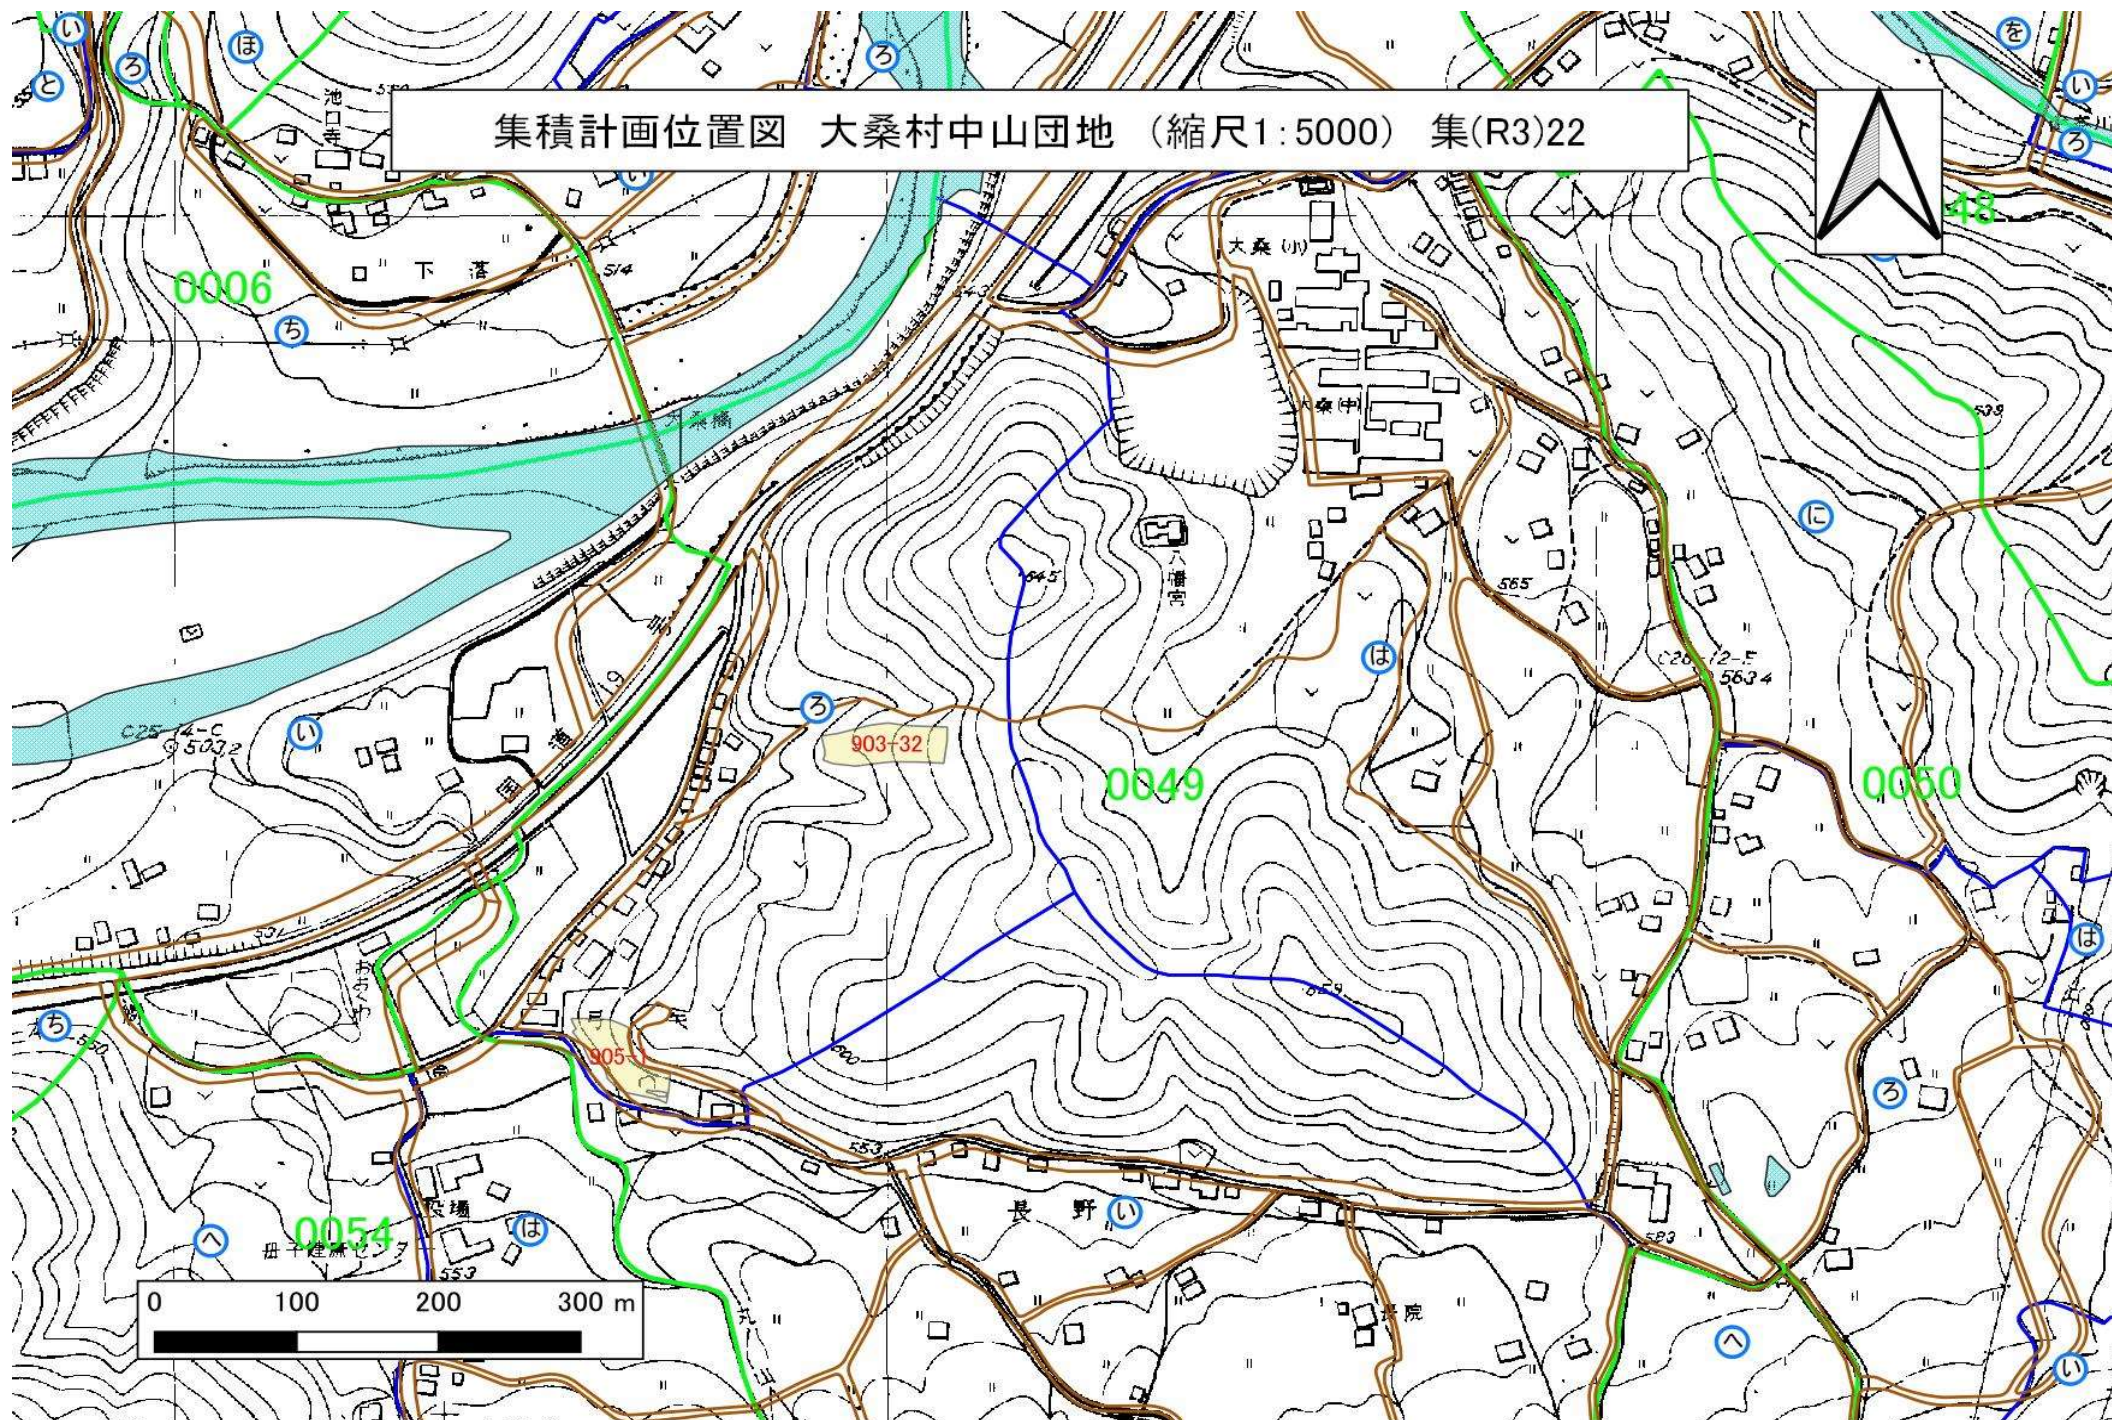



集積計画位置図 大桑村中山団地 (縮尺1:5000) 集(R3)24

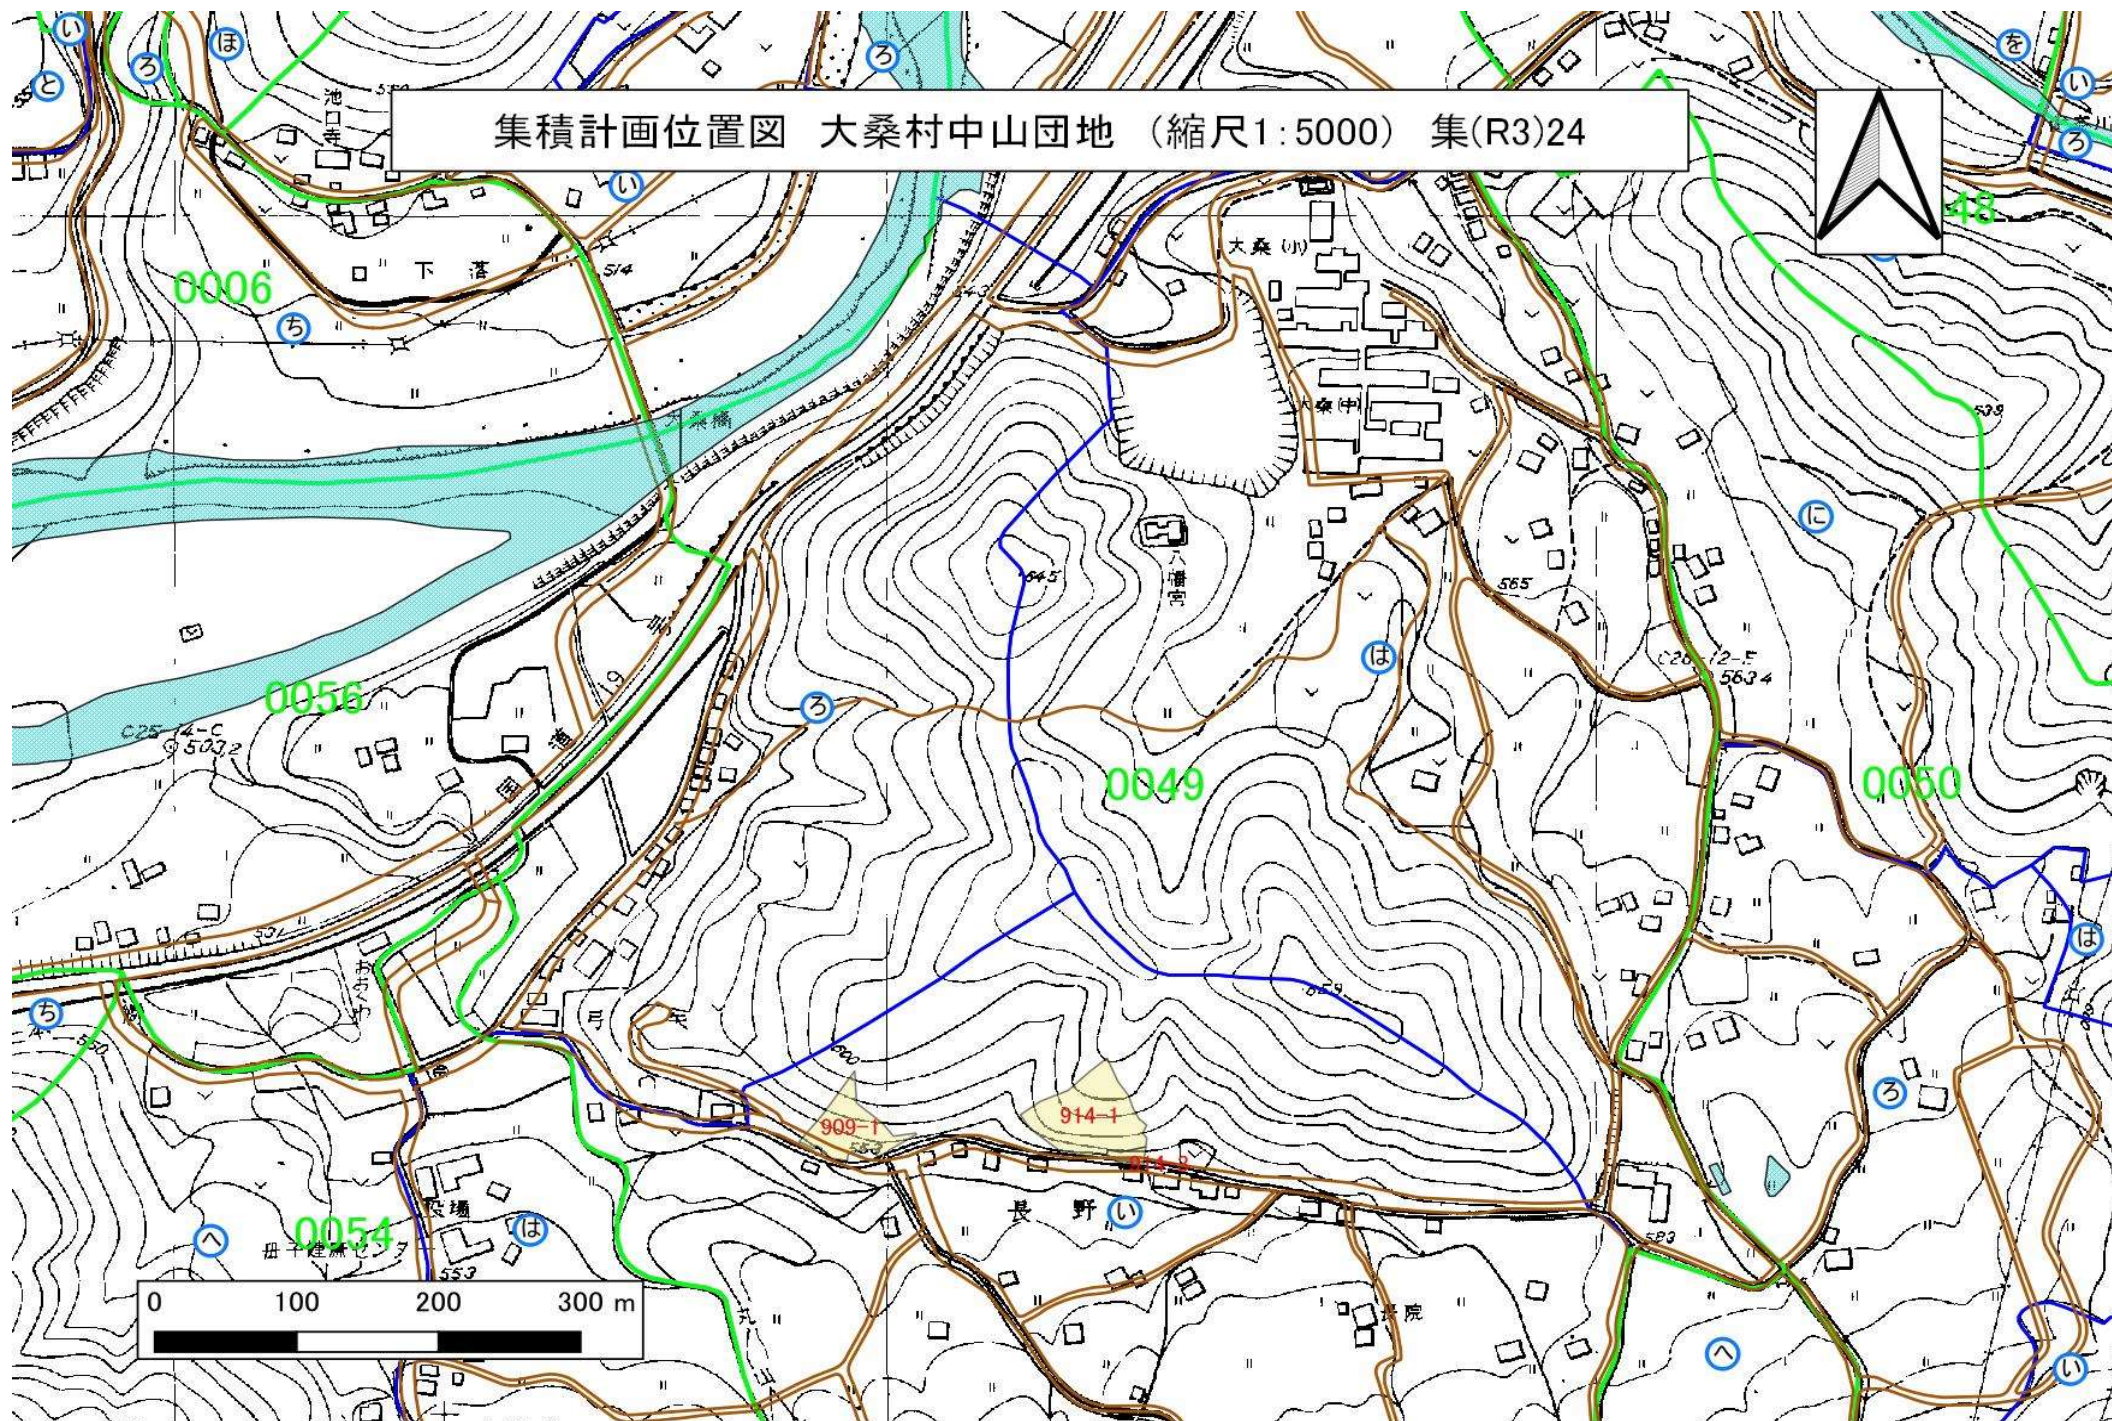


集積計画位置図 大桑村中山団地（縮尺1:5000）集(R3)25

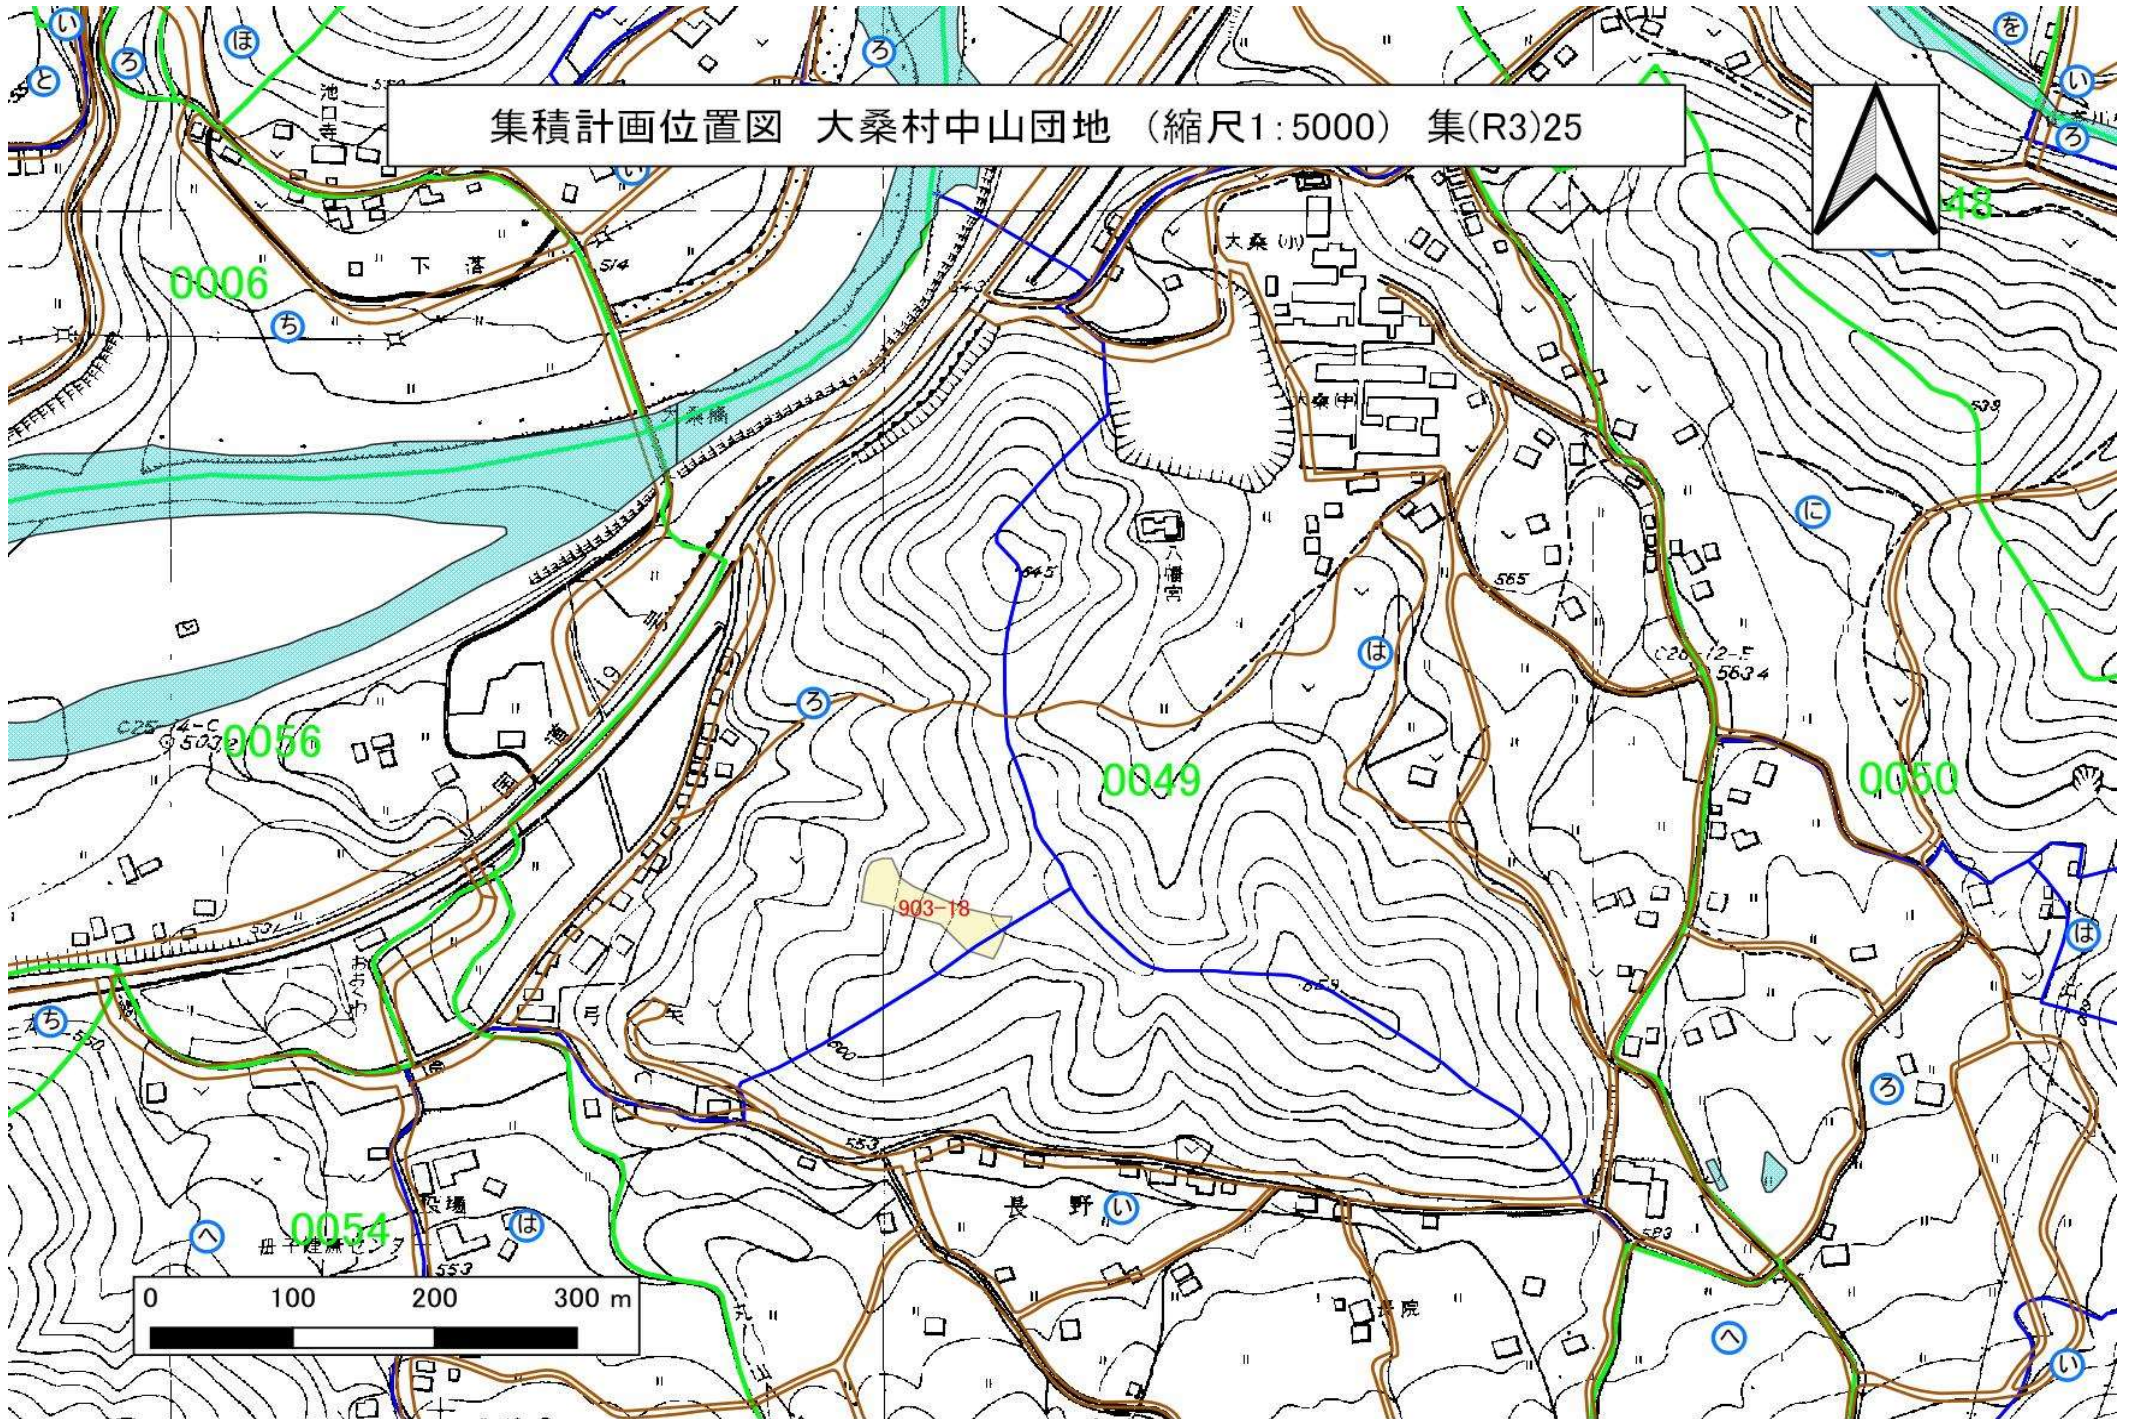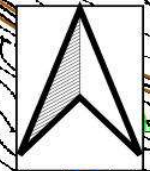


集積計画位置図 大桑村中山団地 (縮尺1:5000) 集(R3)26

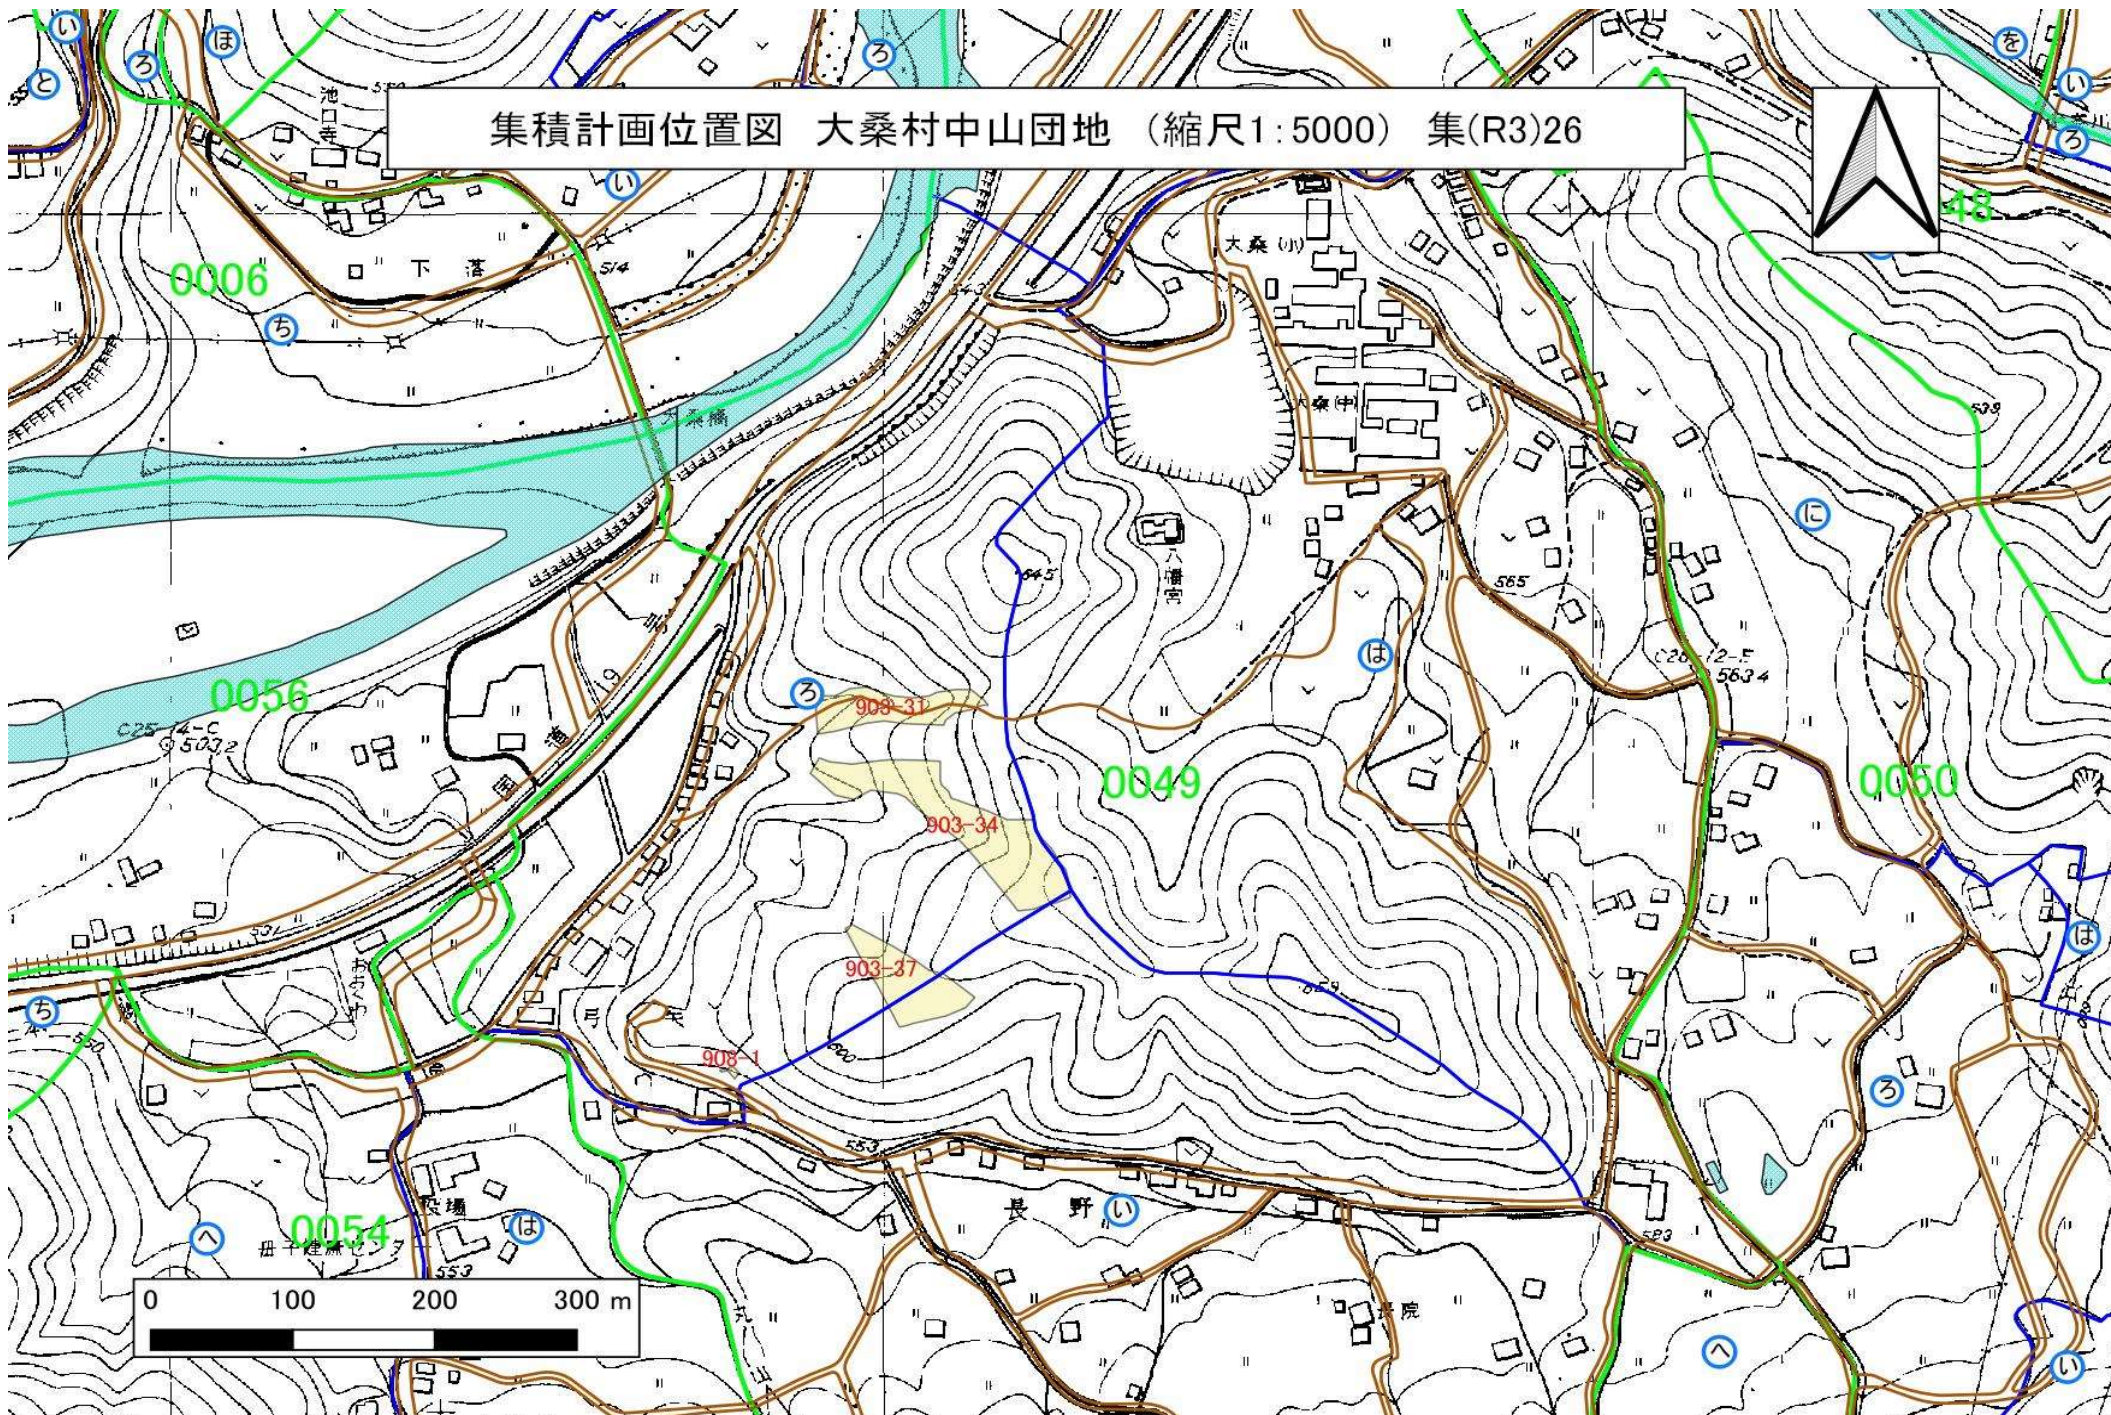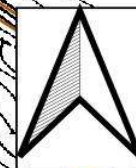



集積計画位置図 大桑村中山団地（縮尺1:5000）集(R3)27

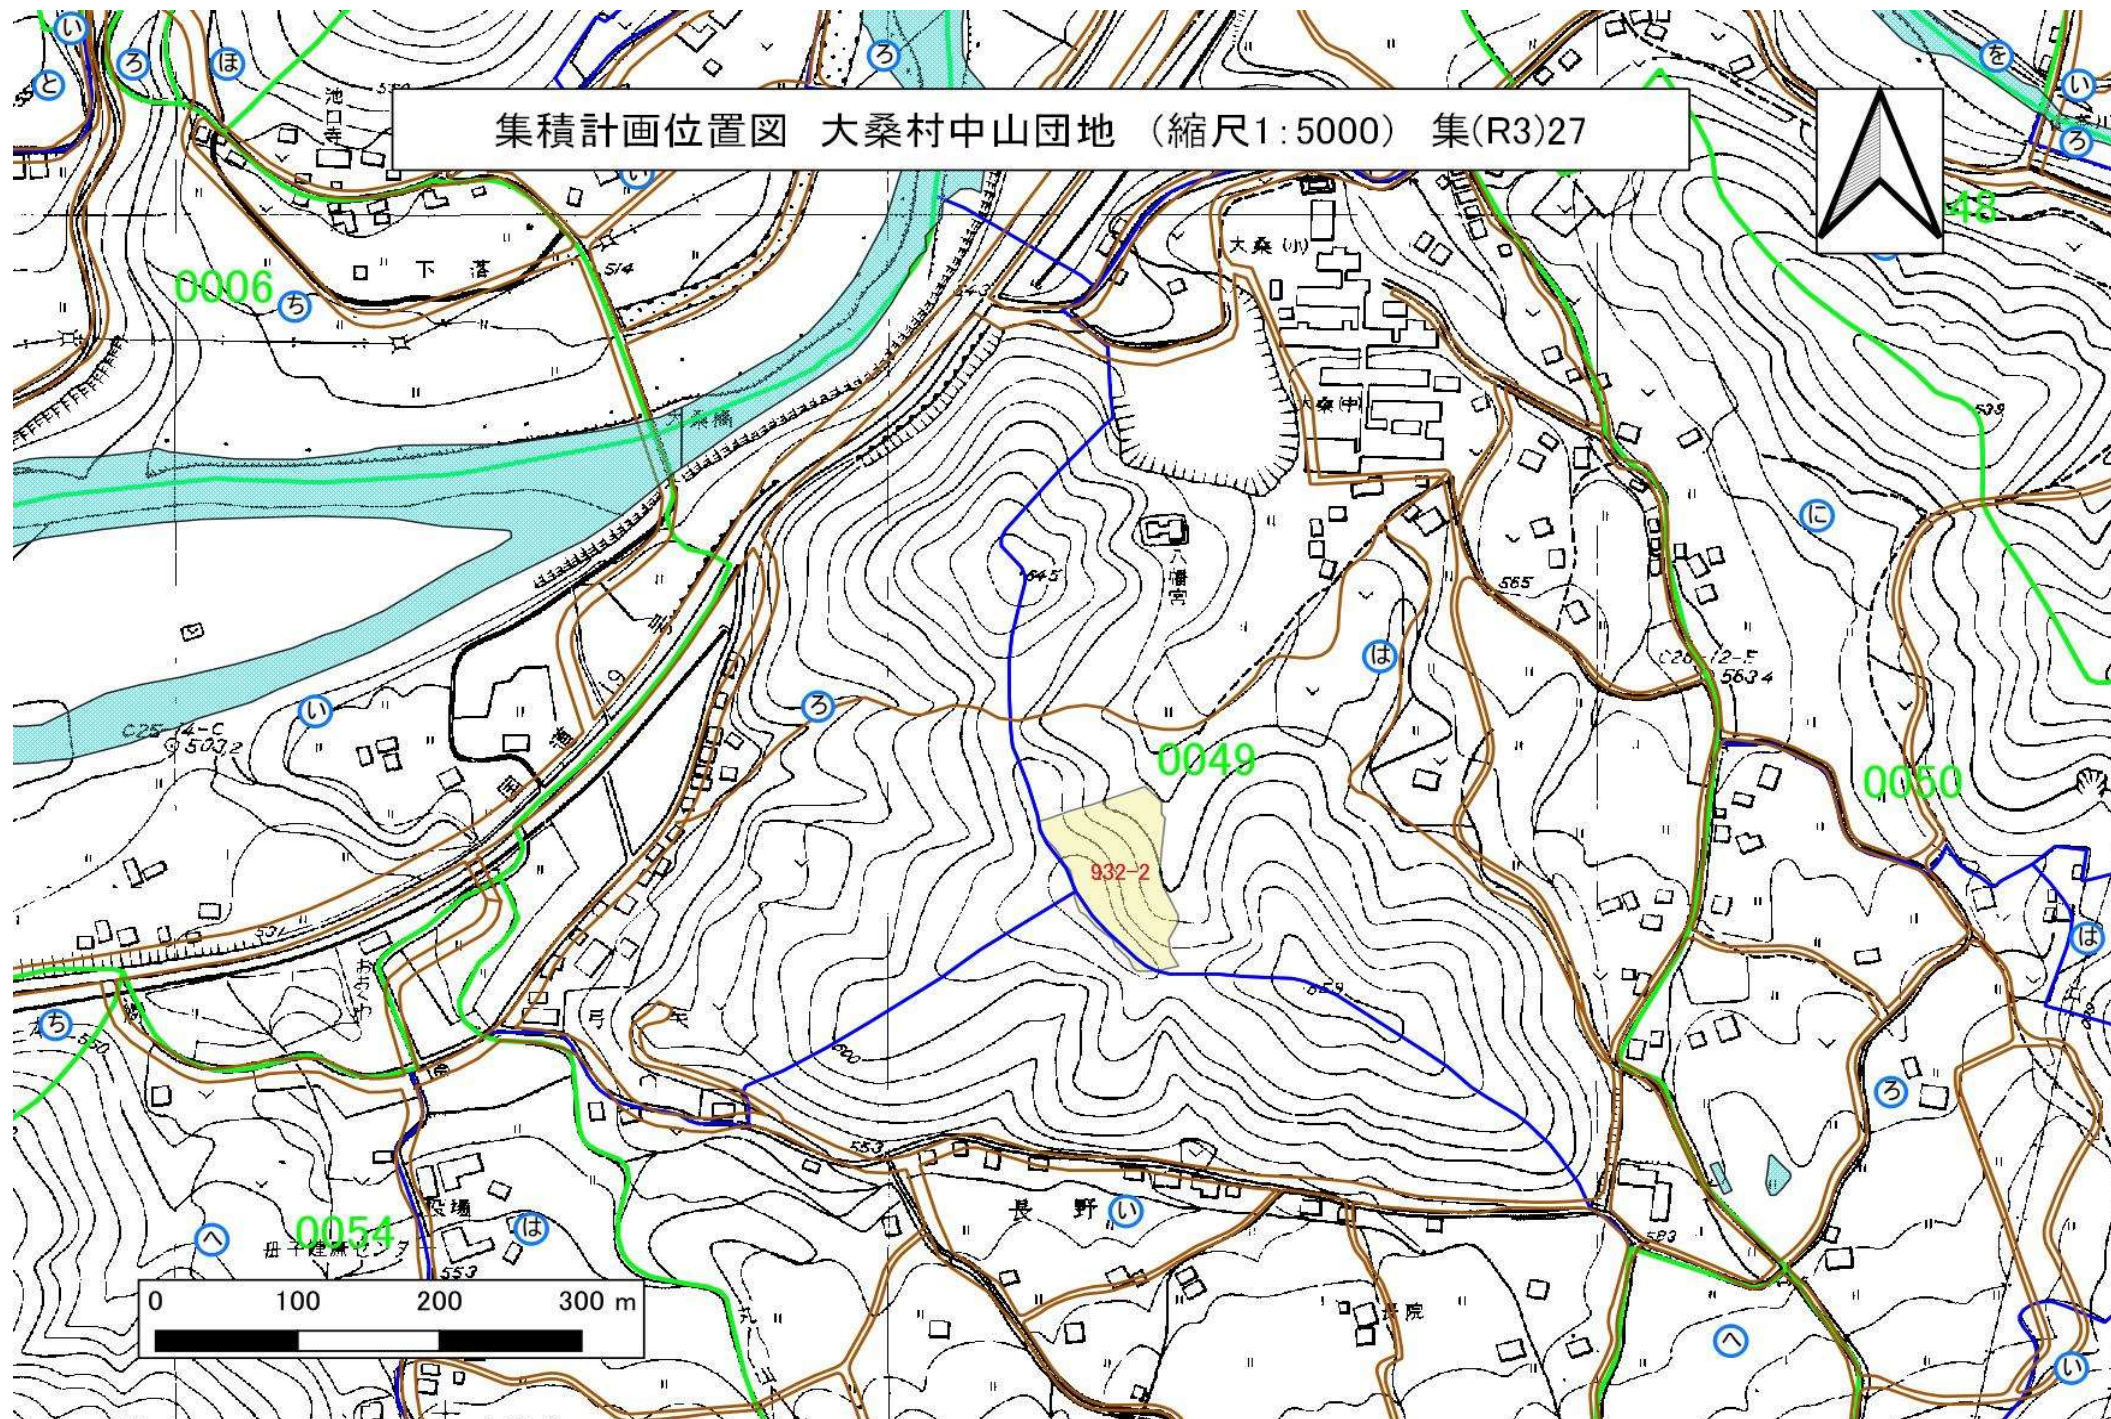



集積計画位置図 大桑村中山団地 (縮尺1:5000) 集(R3)28

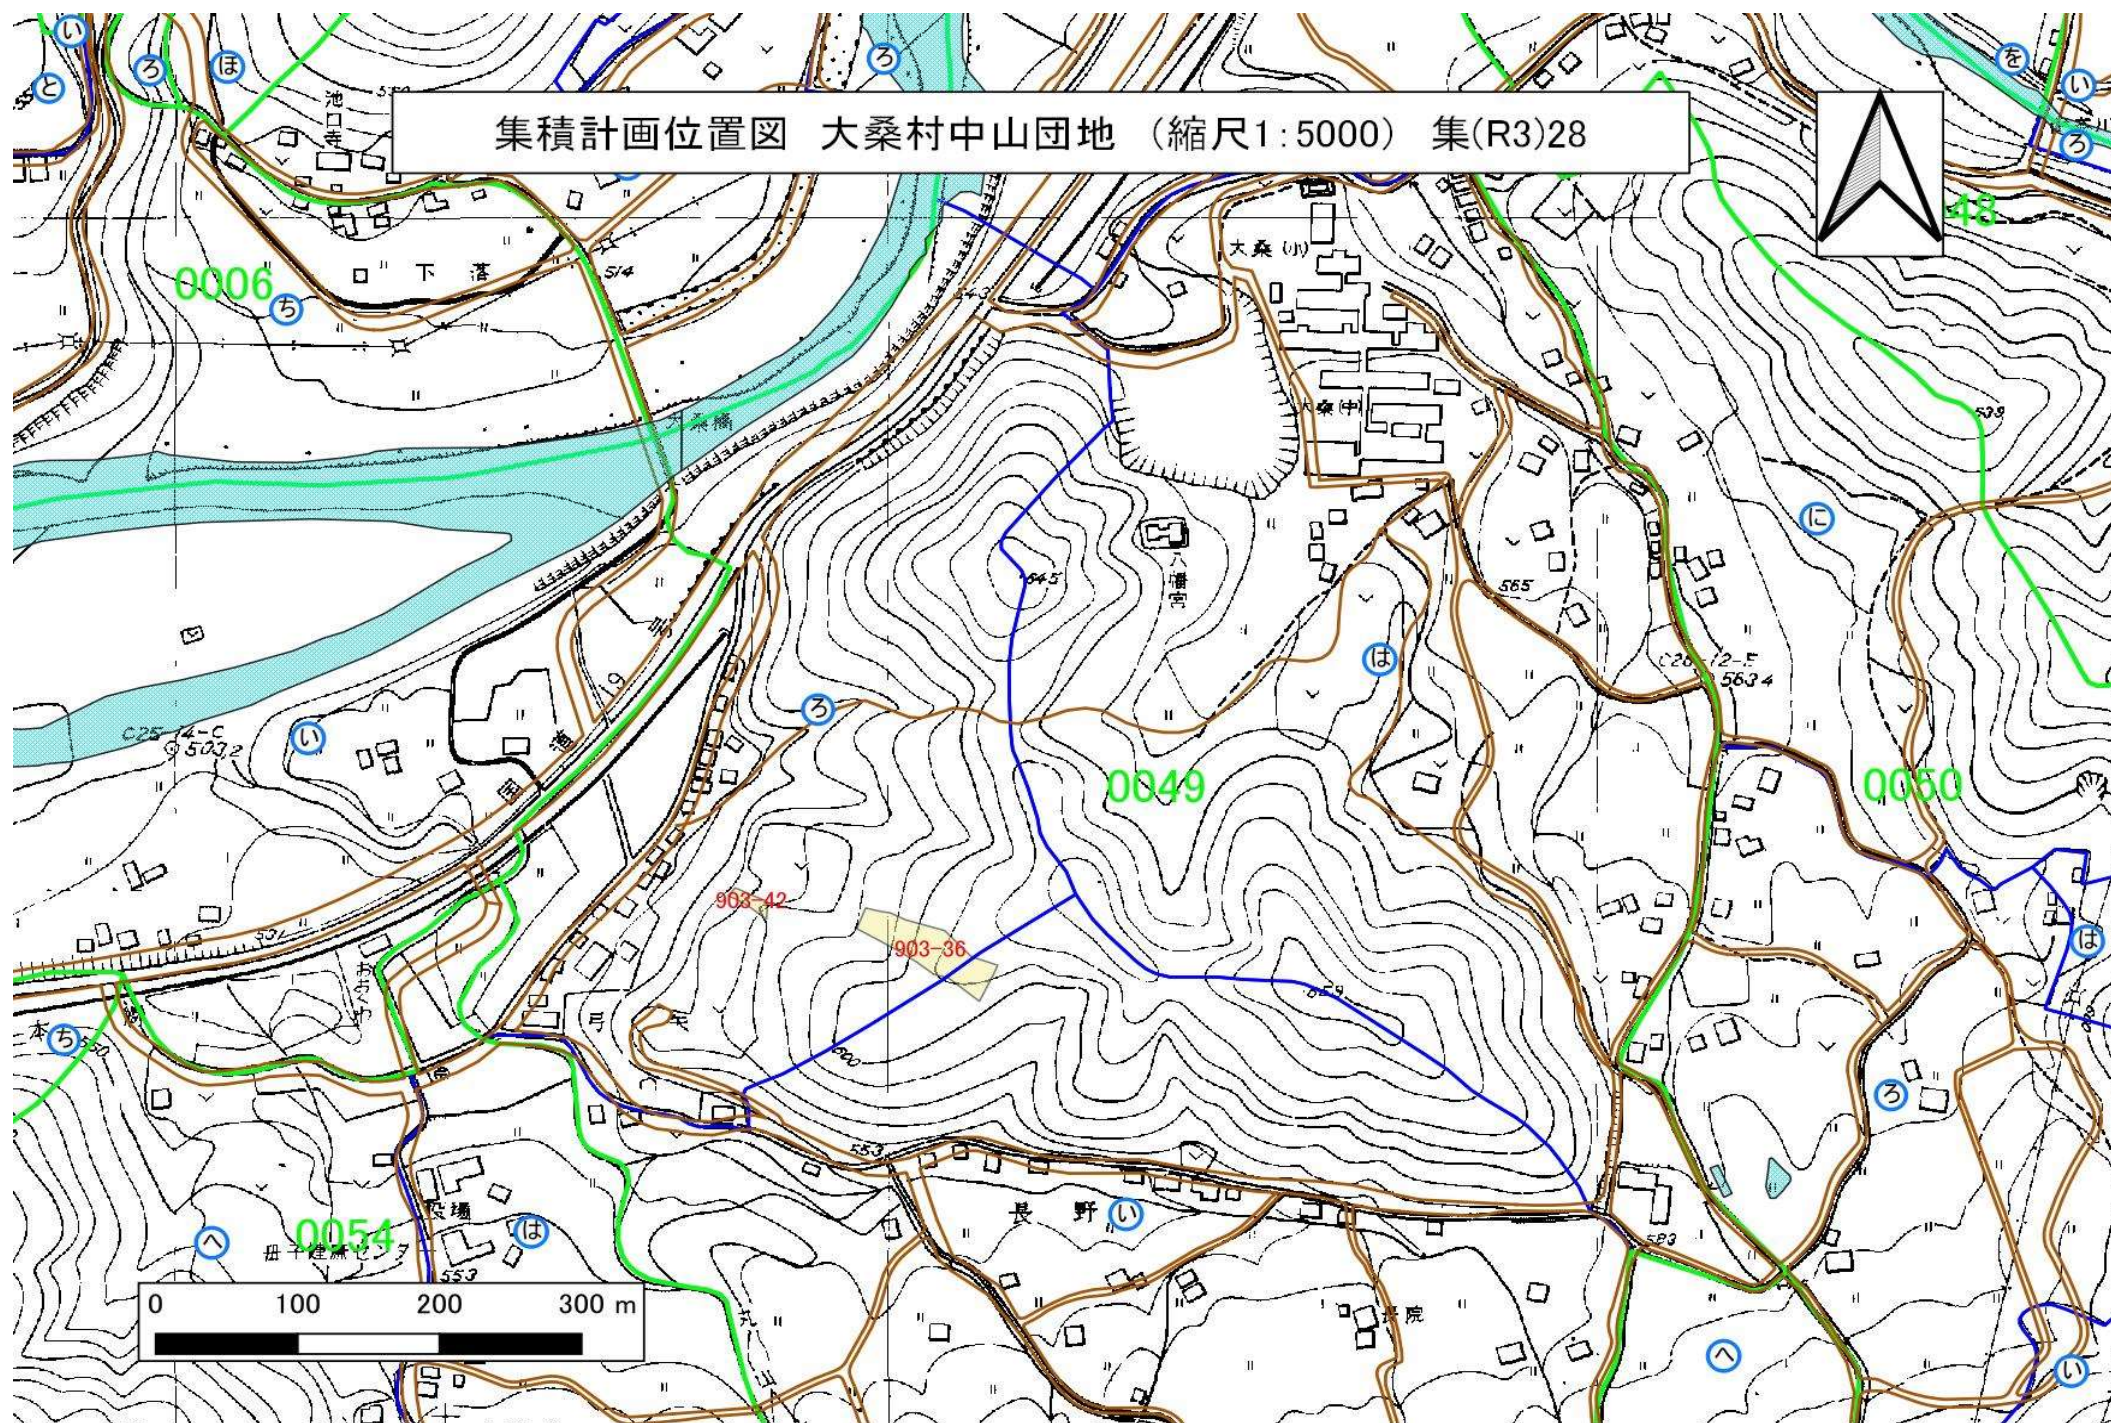



集積計画位置図 大桑村中山団地 (縮尺1:5000) 集(R3)29

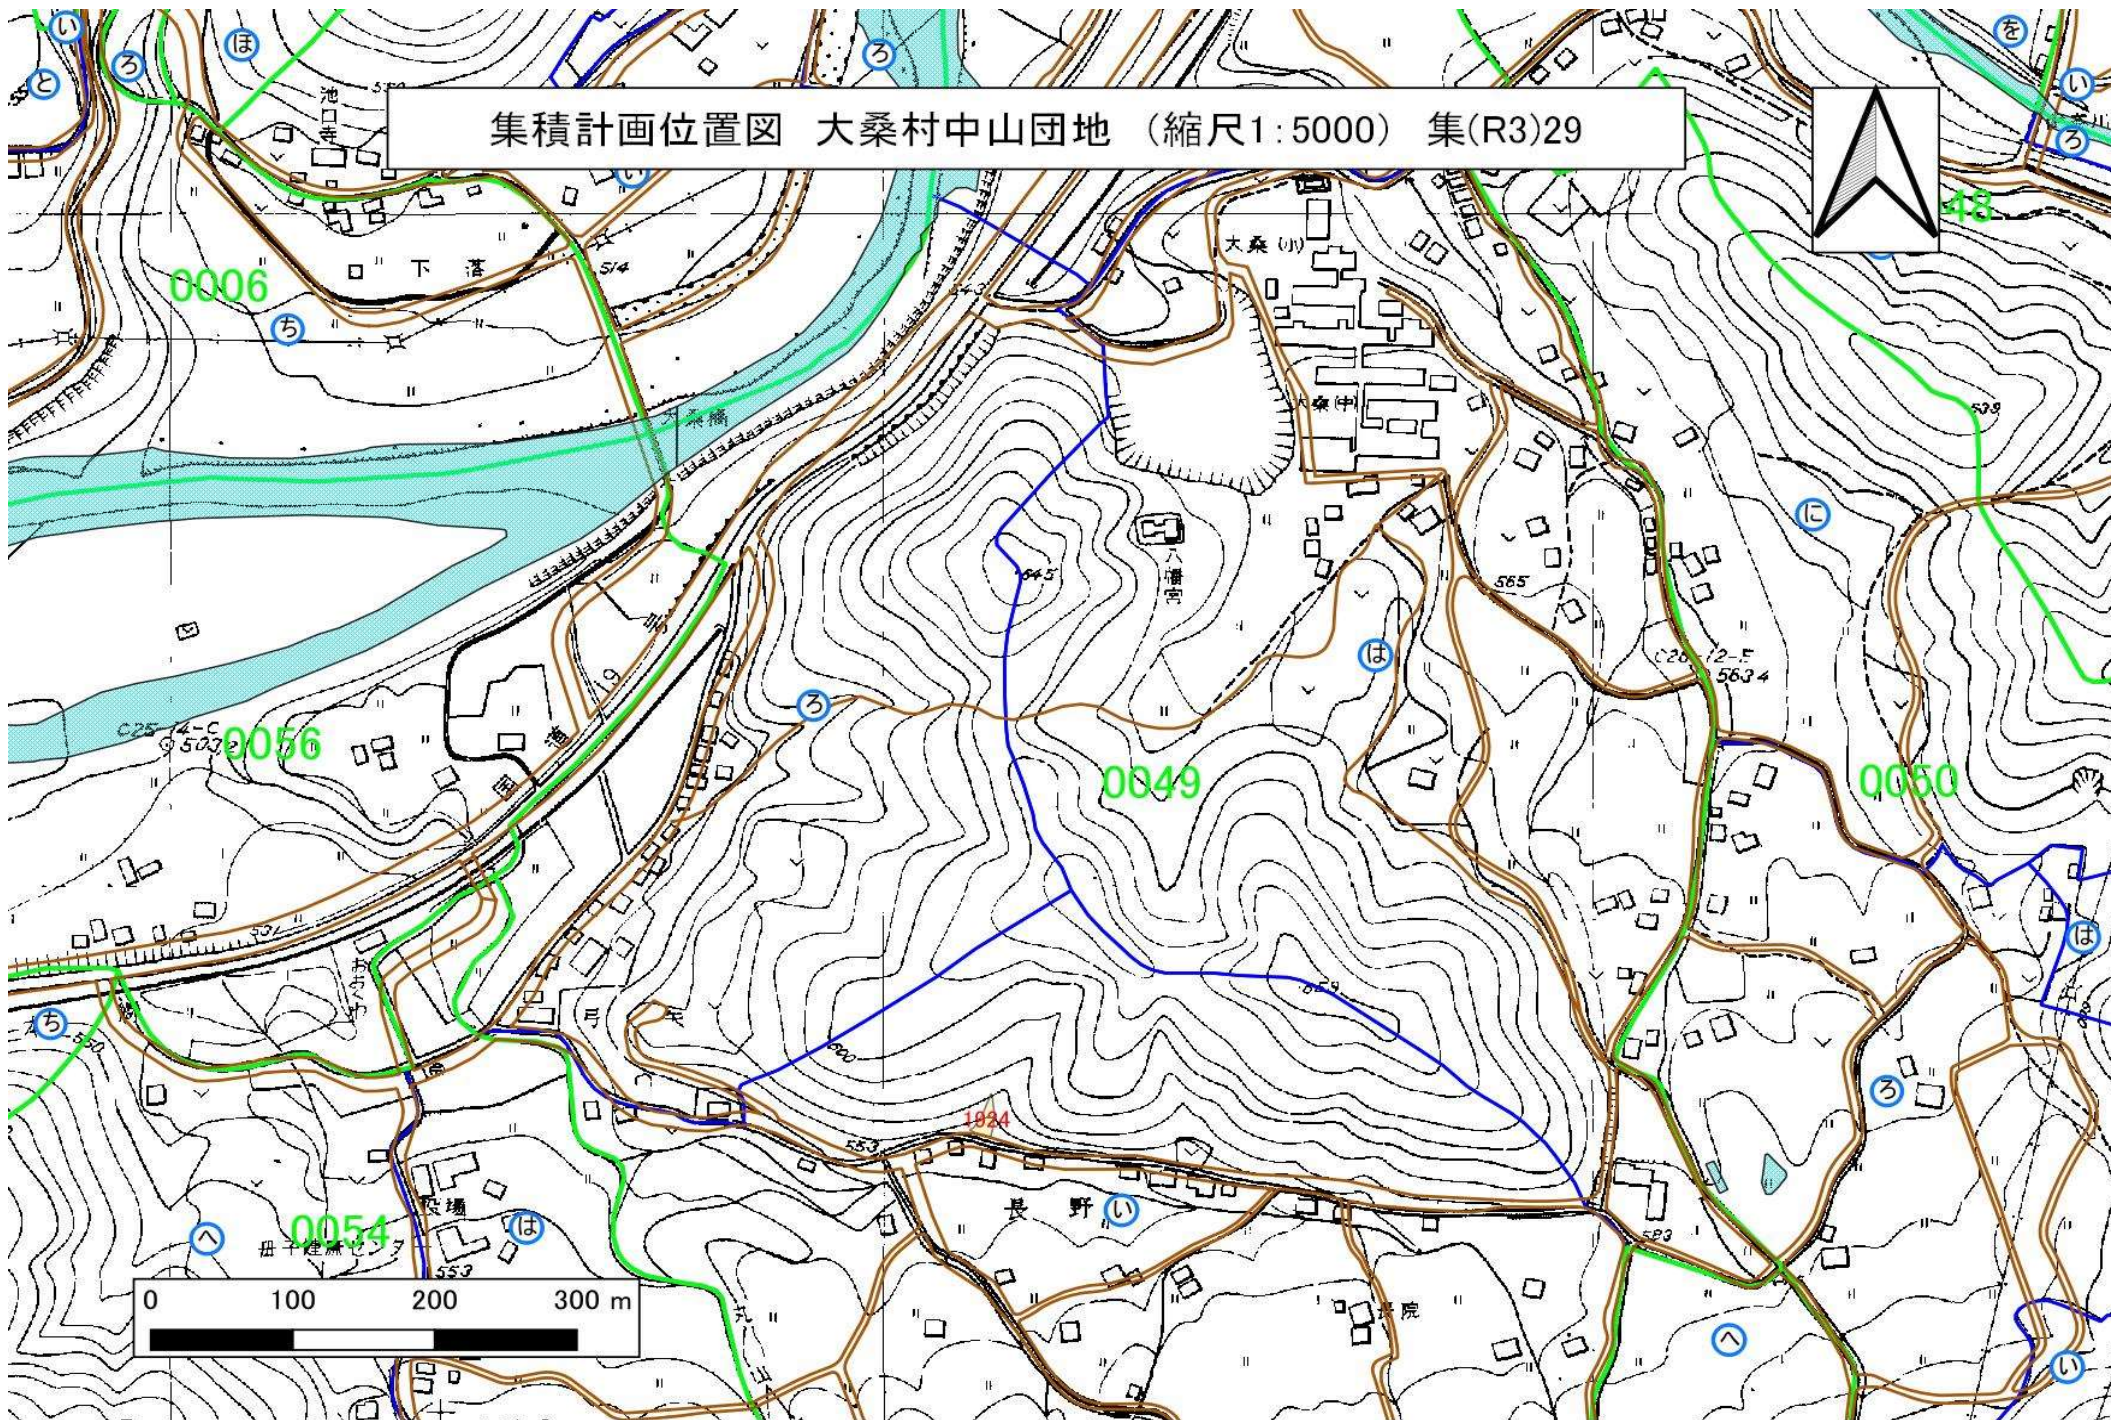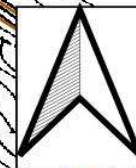


集積計画位置図 大桑村中山団地（縮尺1:5000）集(R3)30

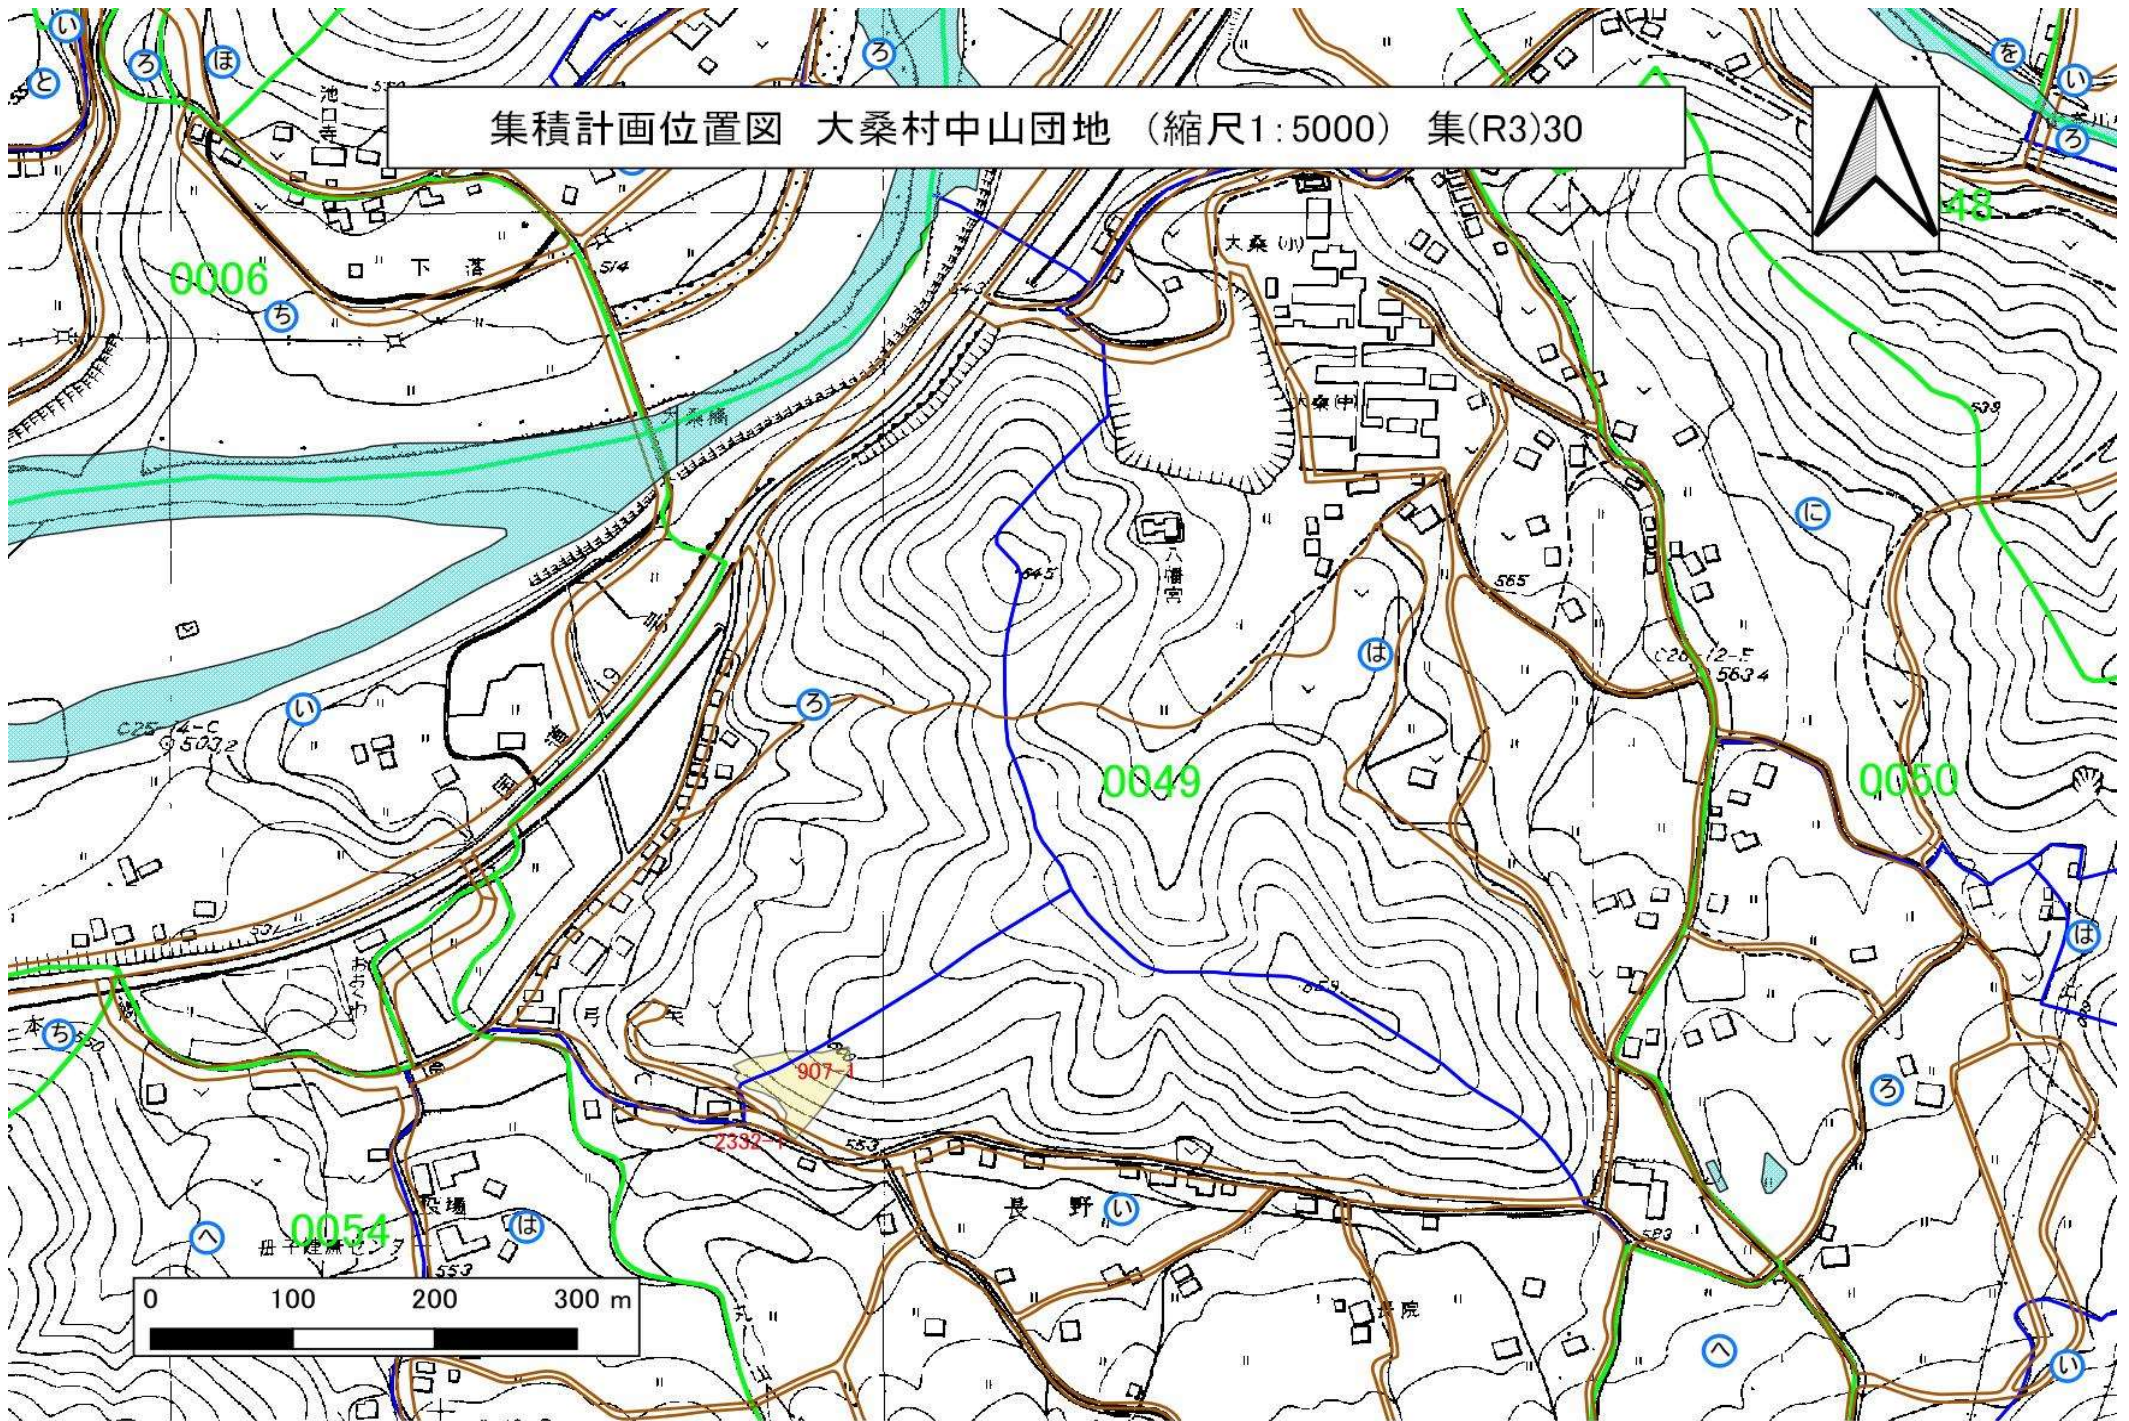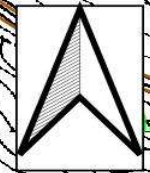


集積計画位置図 大桑村中山団地（縮尺1:5000）集(R3)32

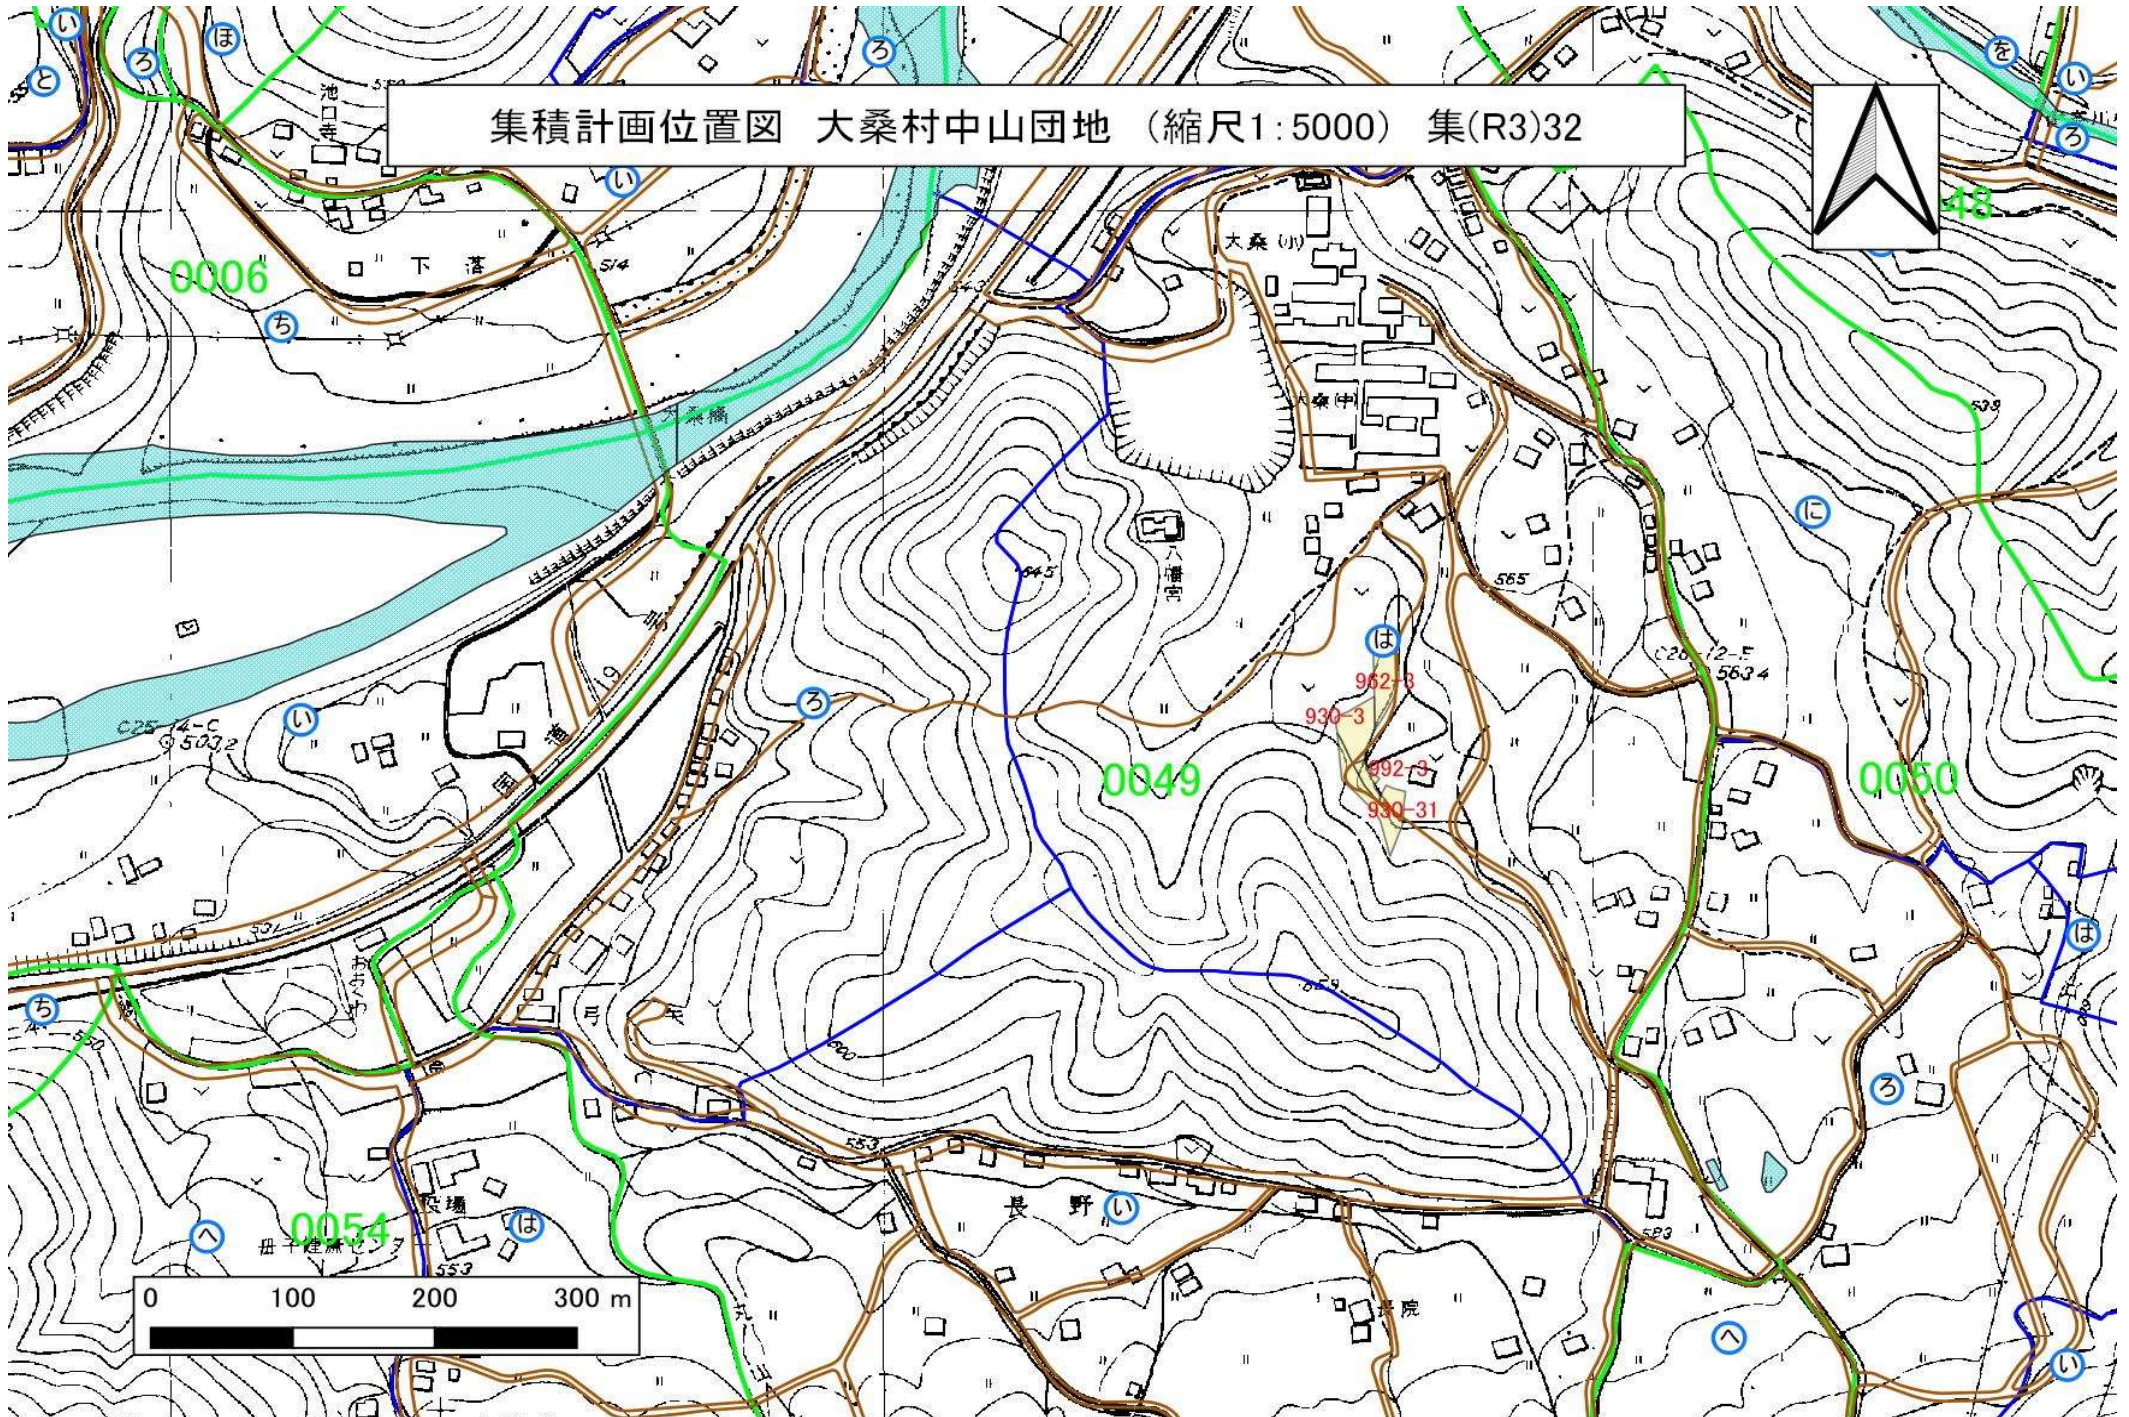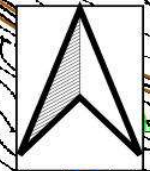

集積計画位置図 大桑村中山団地 (縮尺1:5000) 集(R3)33

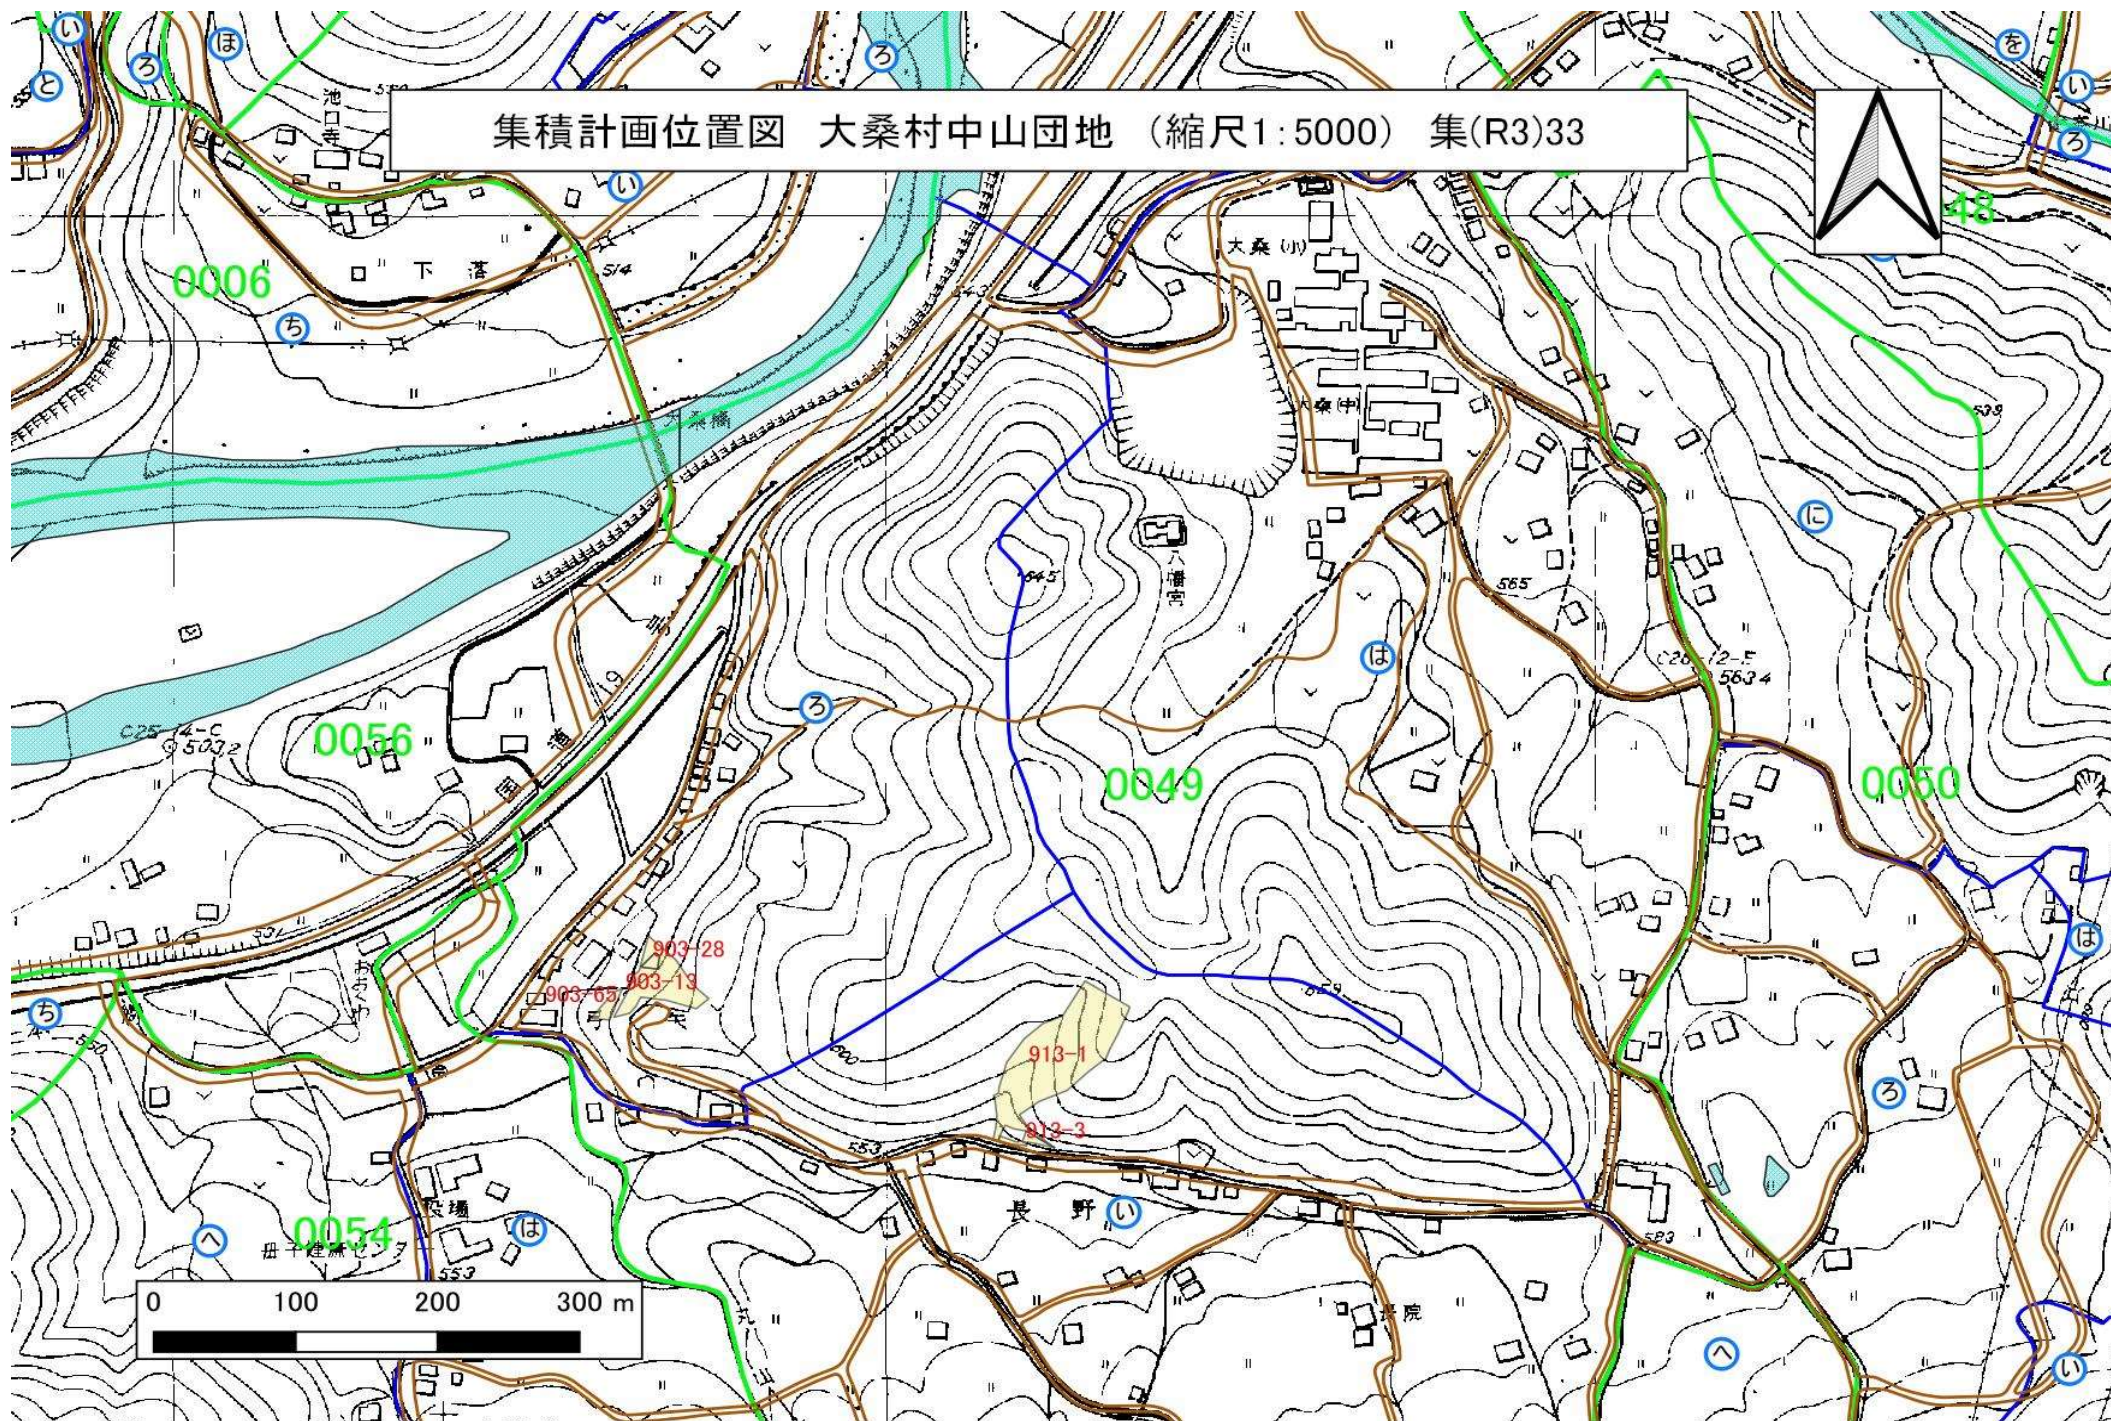

集積計画位置図 大桑村中山団地 (縮尺1:3000) 集(R3)35

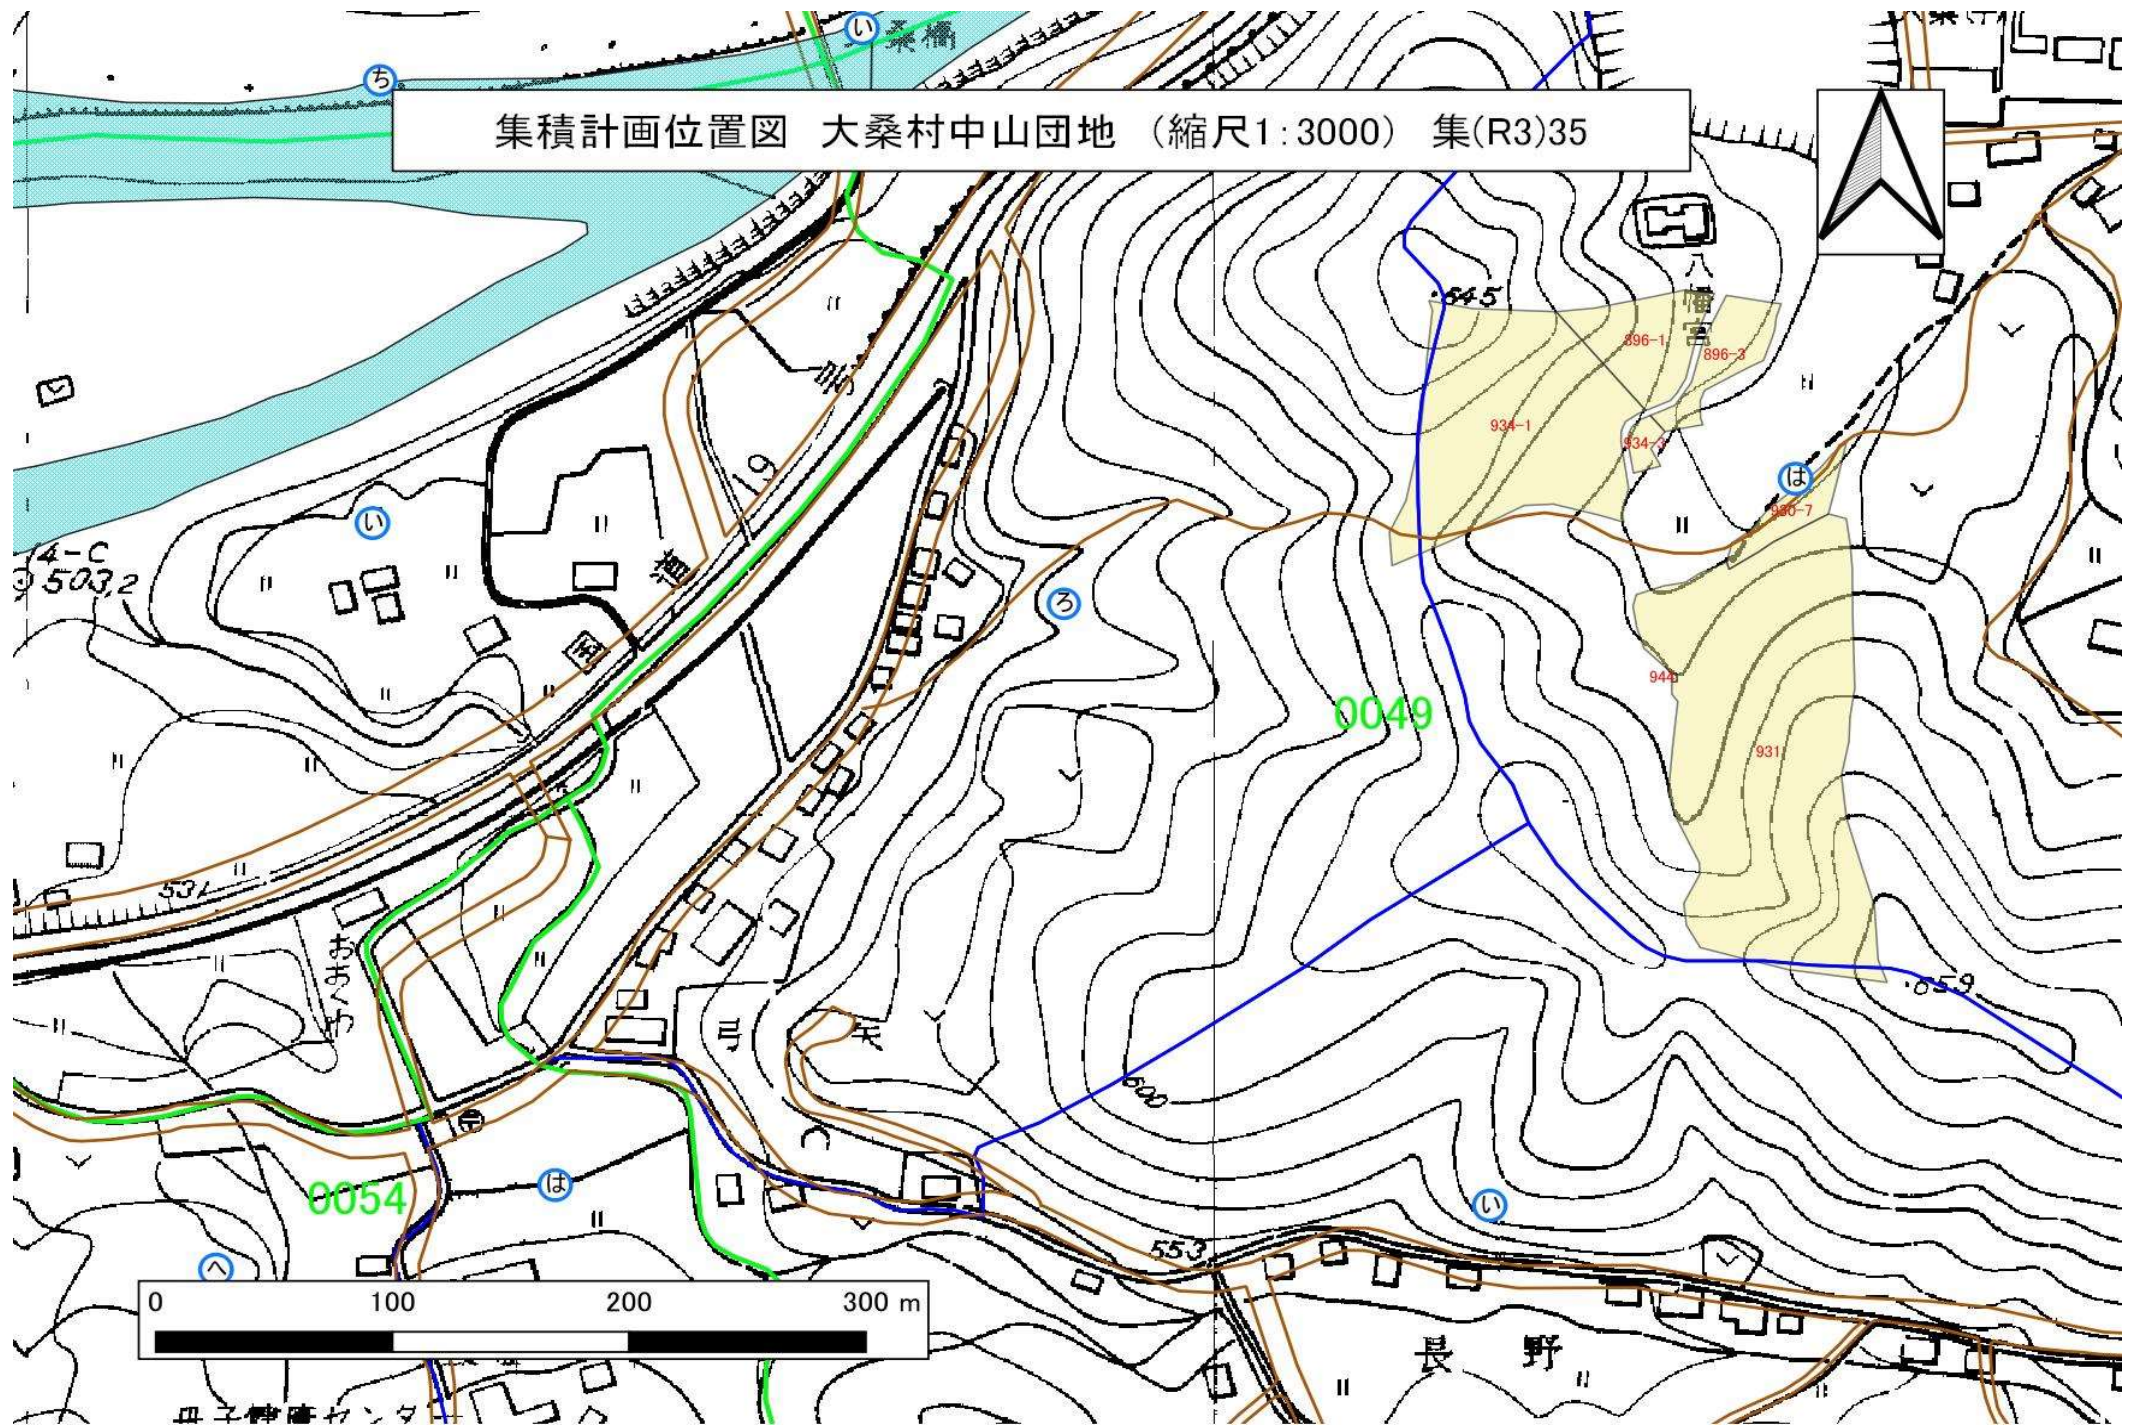

集積計画位置図 大桑村中山団地 (縮尺1:2000) 集(R3)36

