


集積計画位置図 大桑村 黒沢団地 集(R6)1


縮尺1:6,000



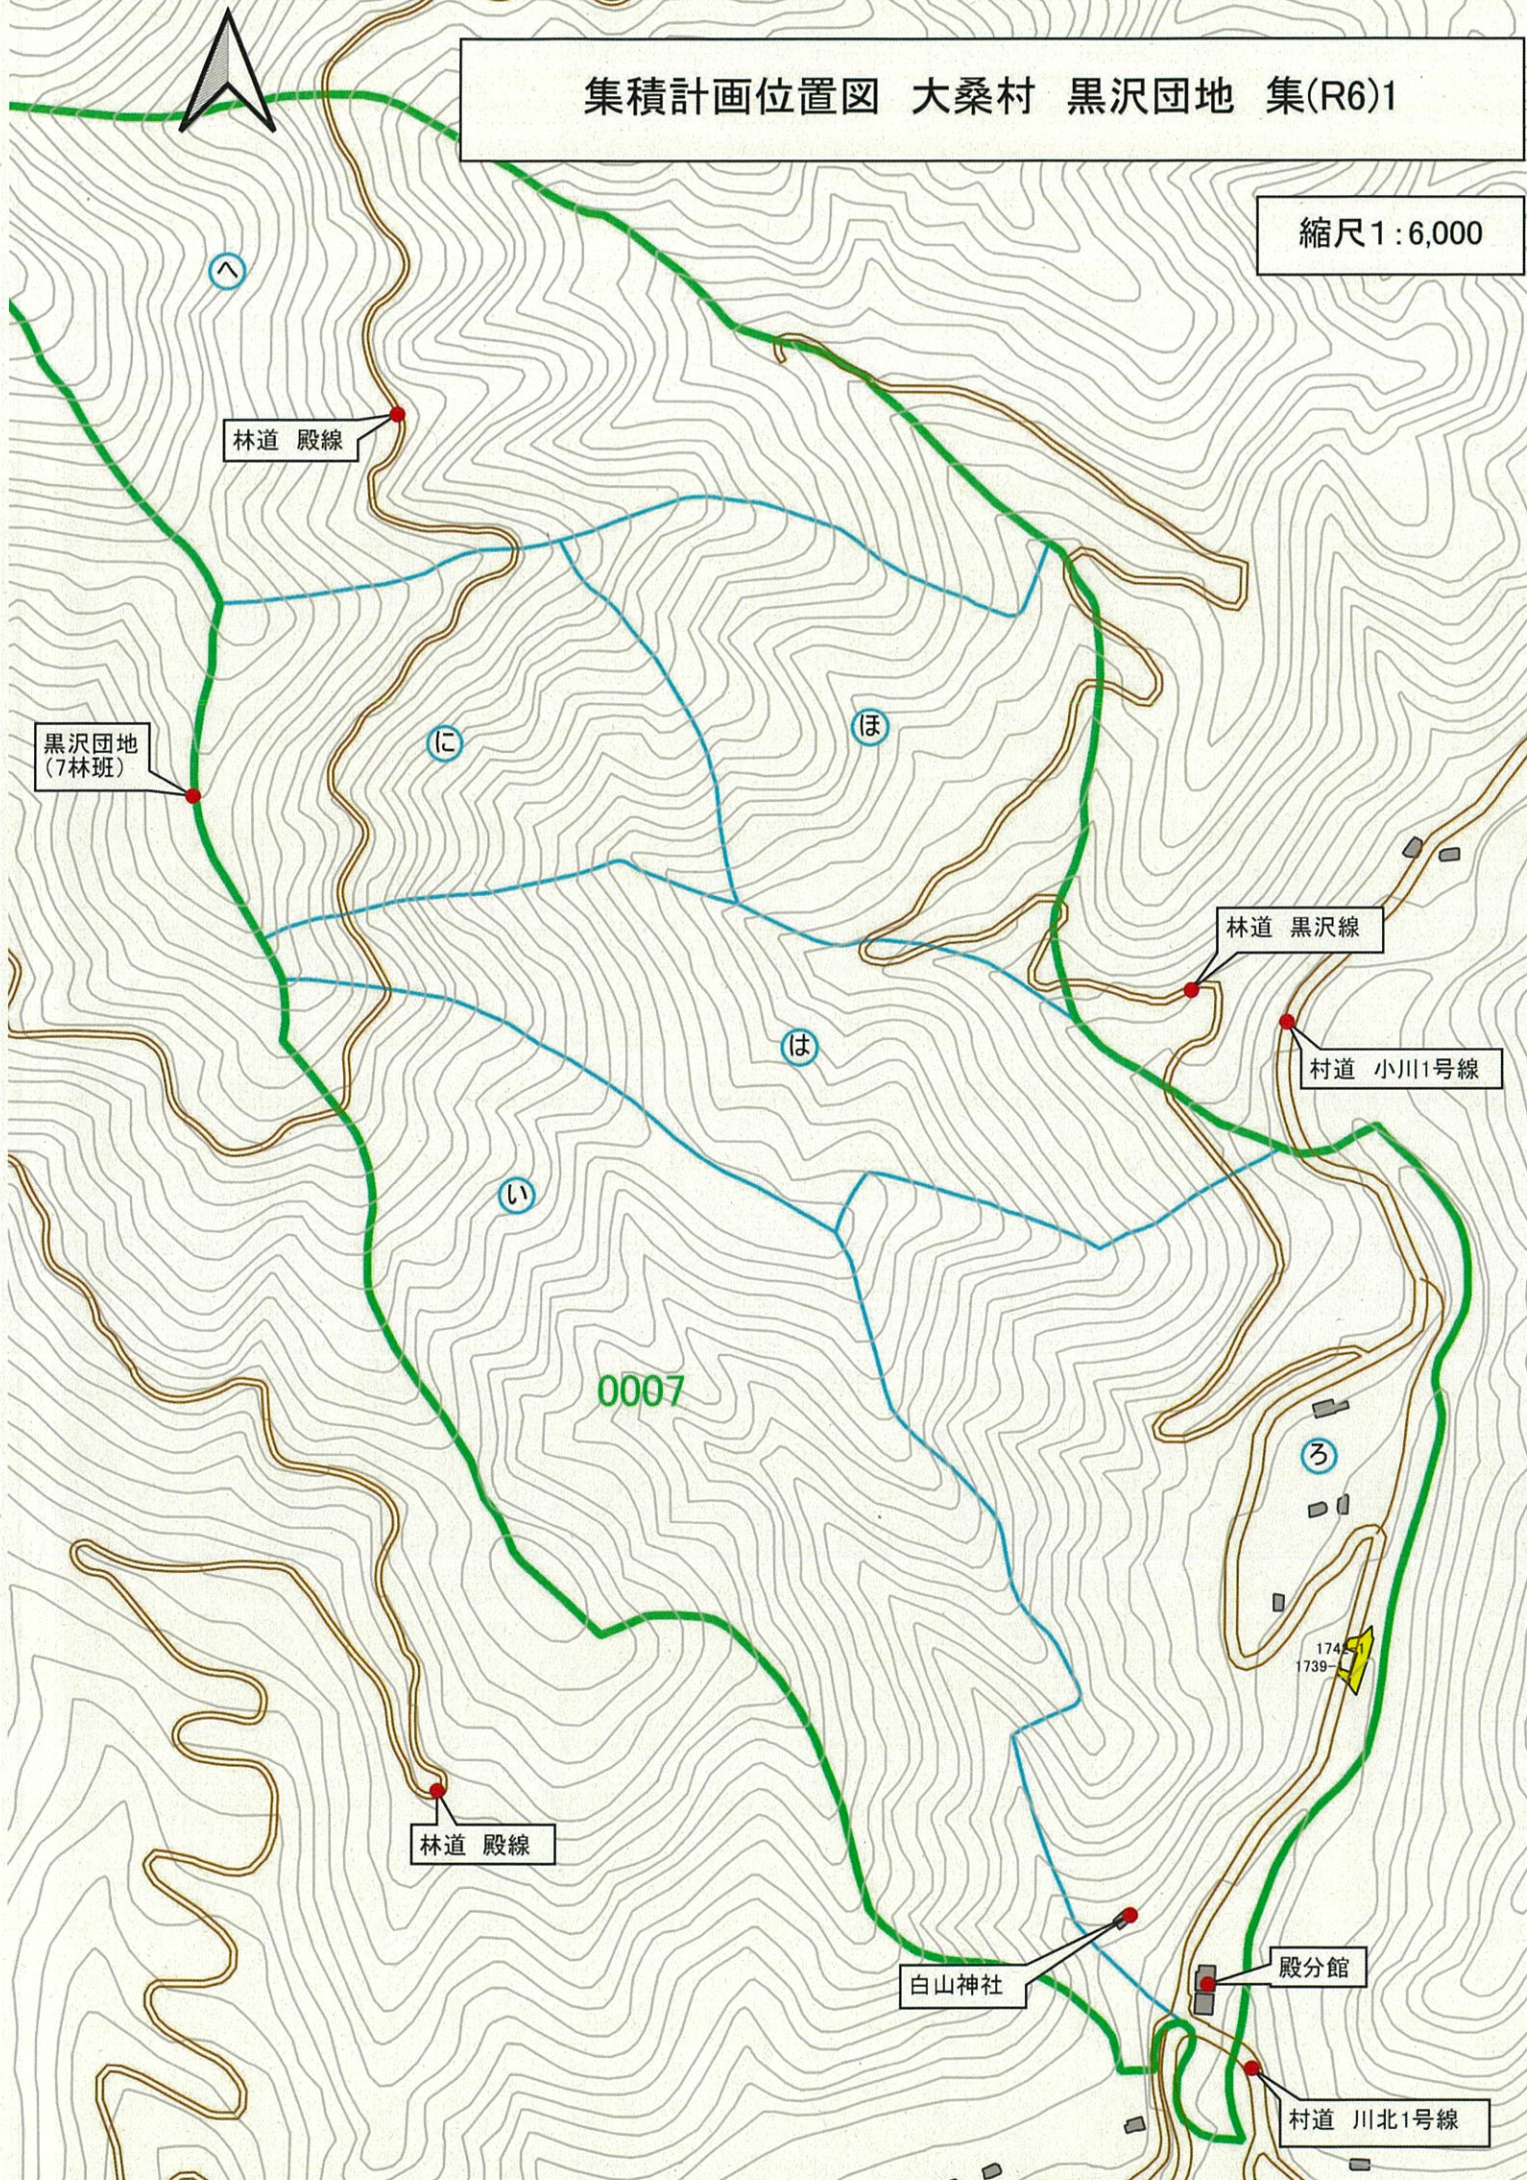

集積計画位置図 大桑村 黒沢団地 集(R6)1 拡大


縮尺1:1000

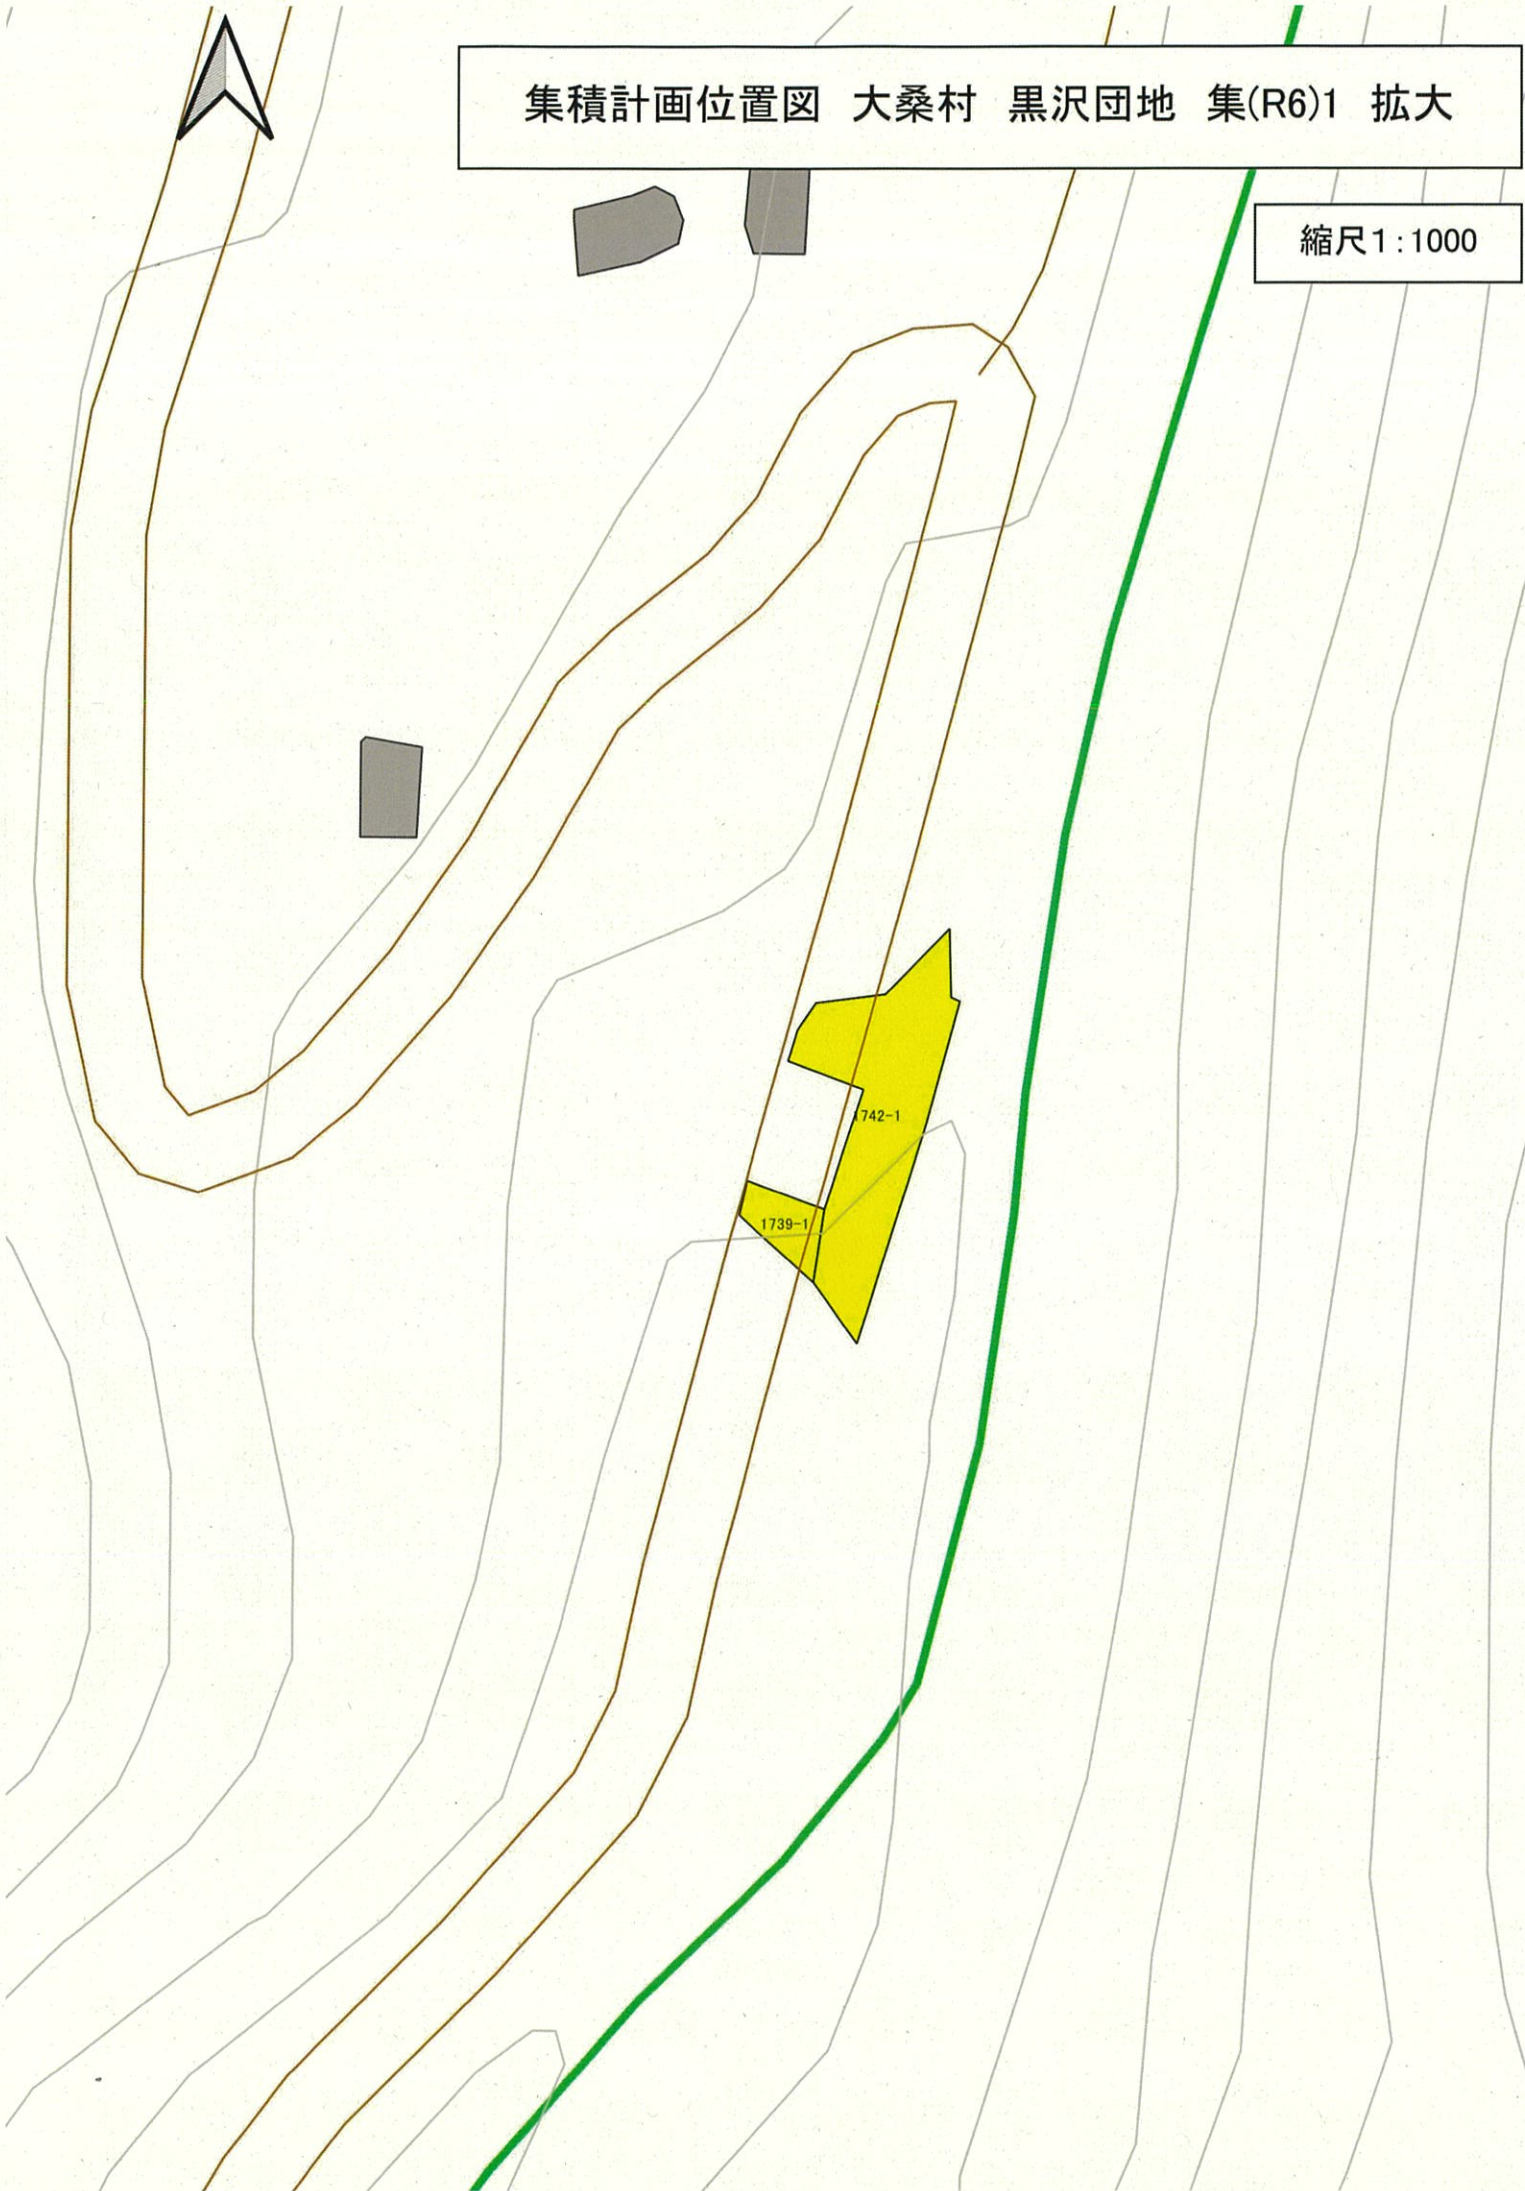



集積計画位置図 大桑村 黒沢団地 集(R6)2


縮尺1:6,000

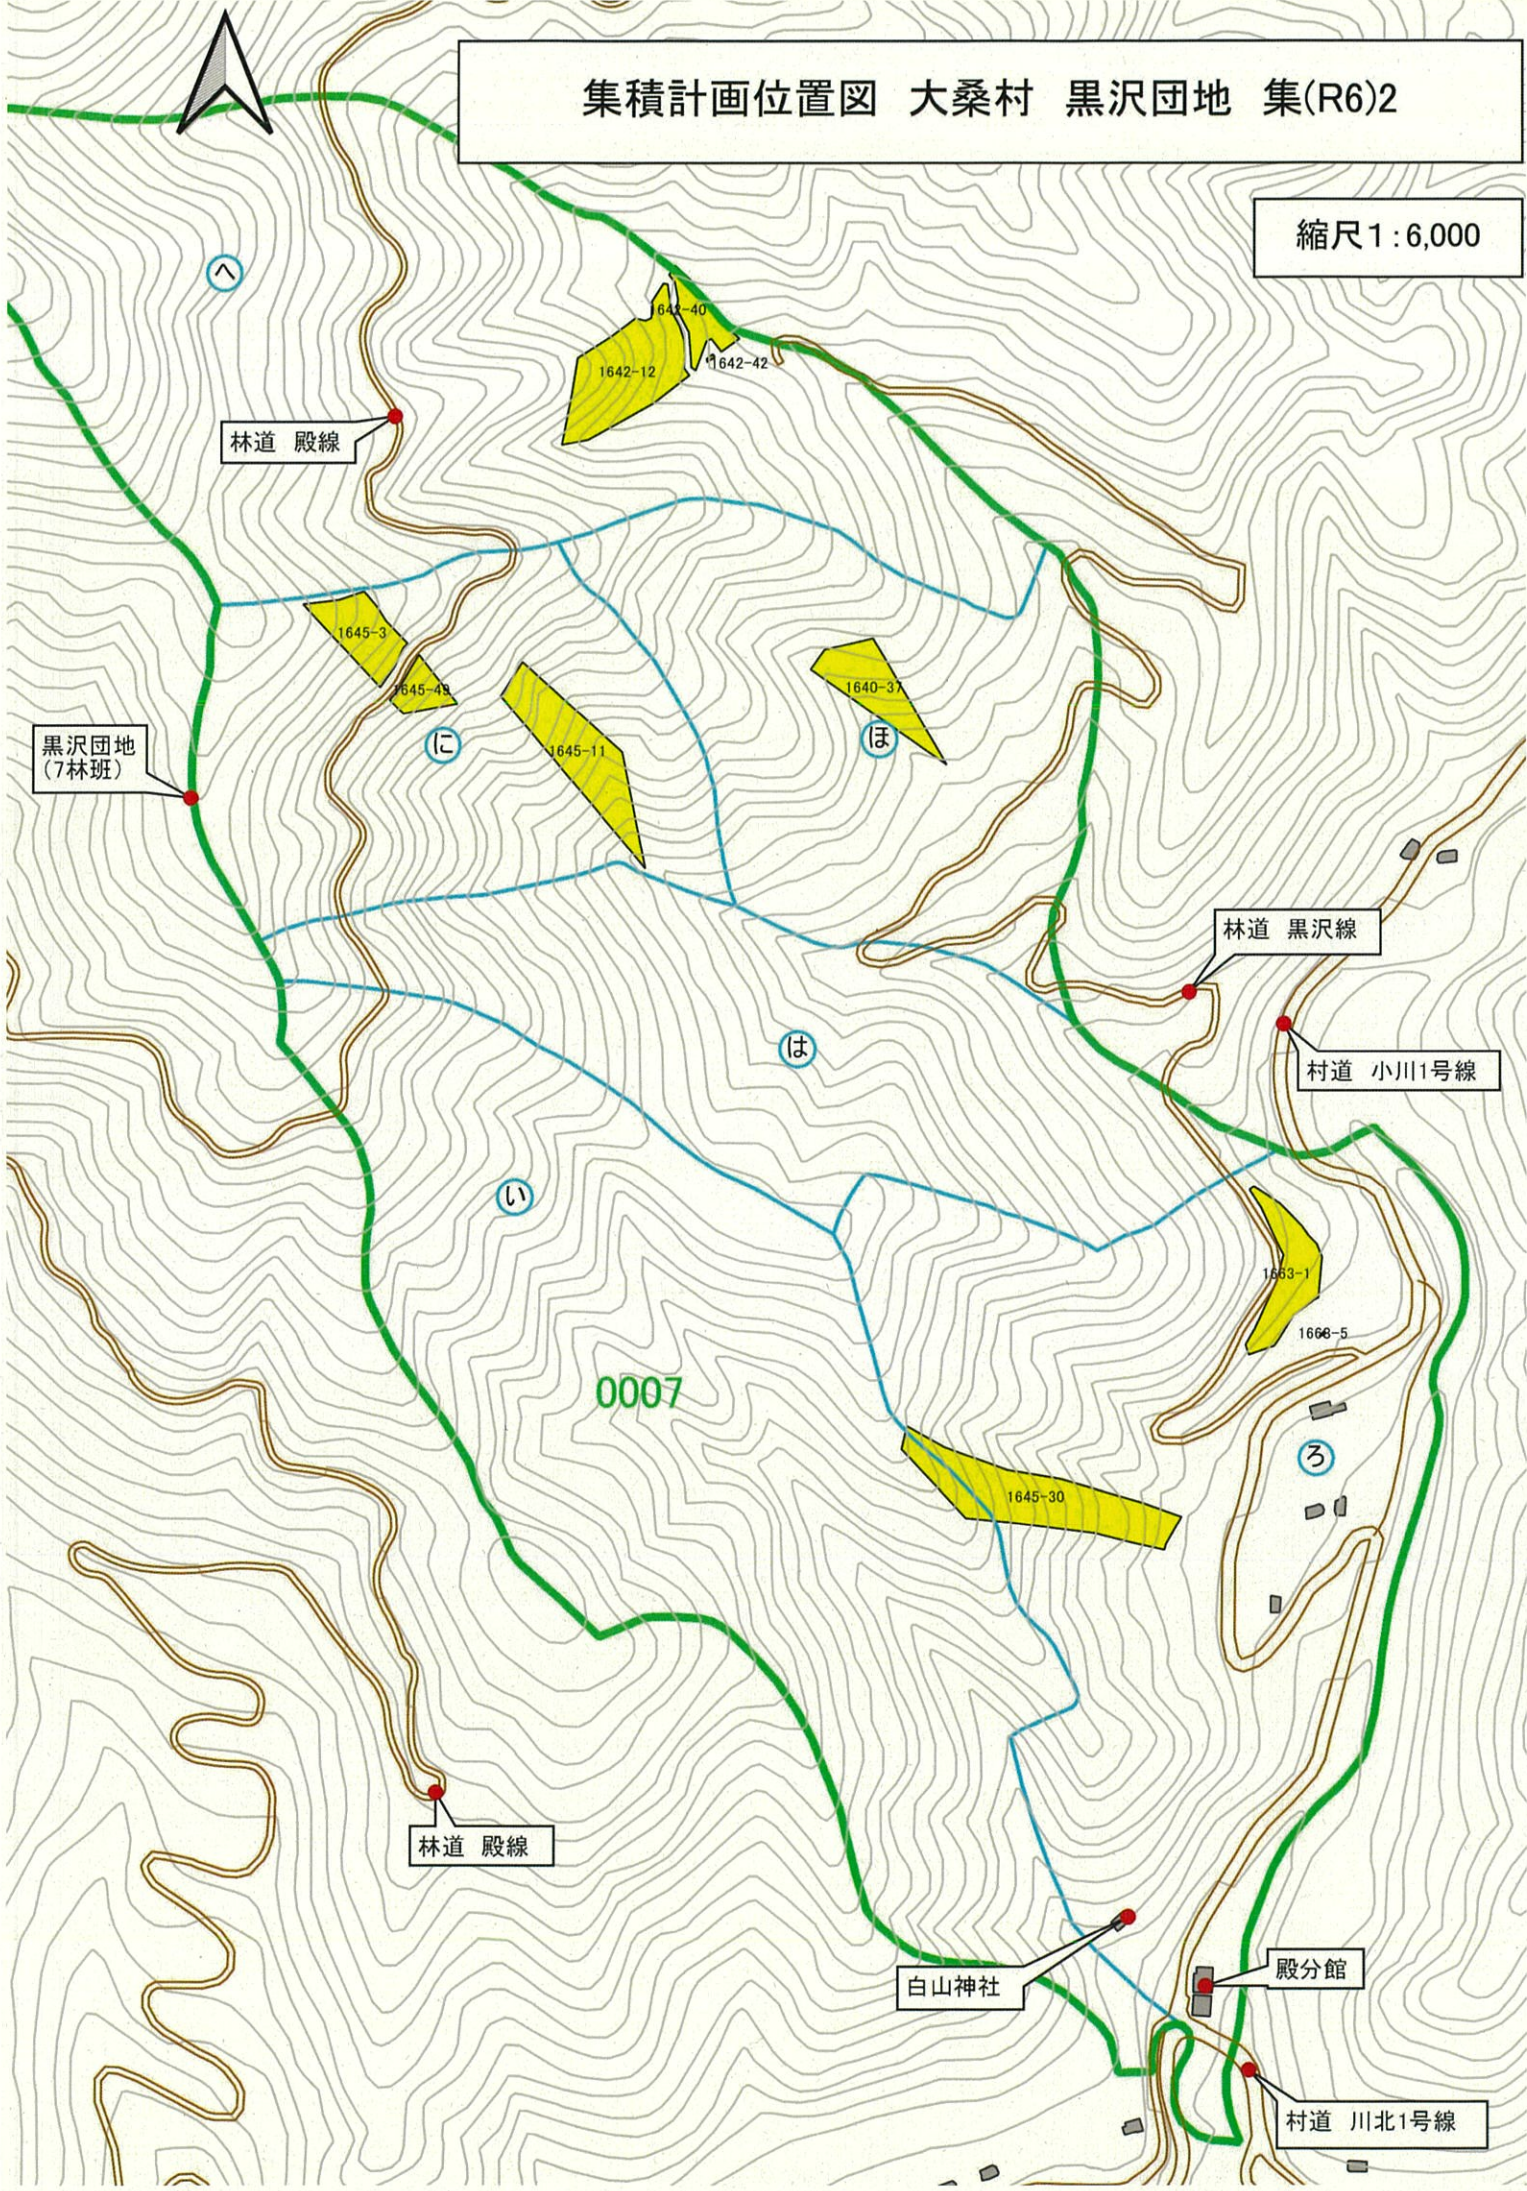



集積計画位置図 大桑村 黒沢団地 集(R6)3-1


縮尺1:6,000

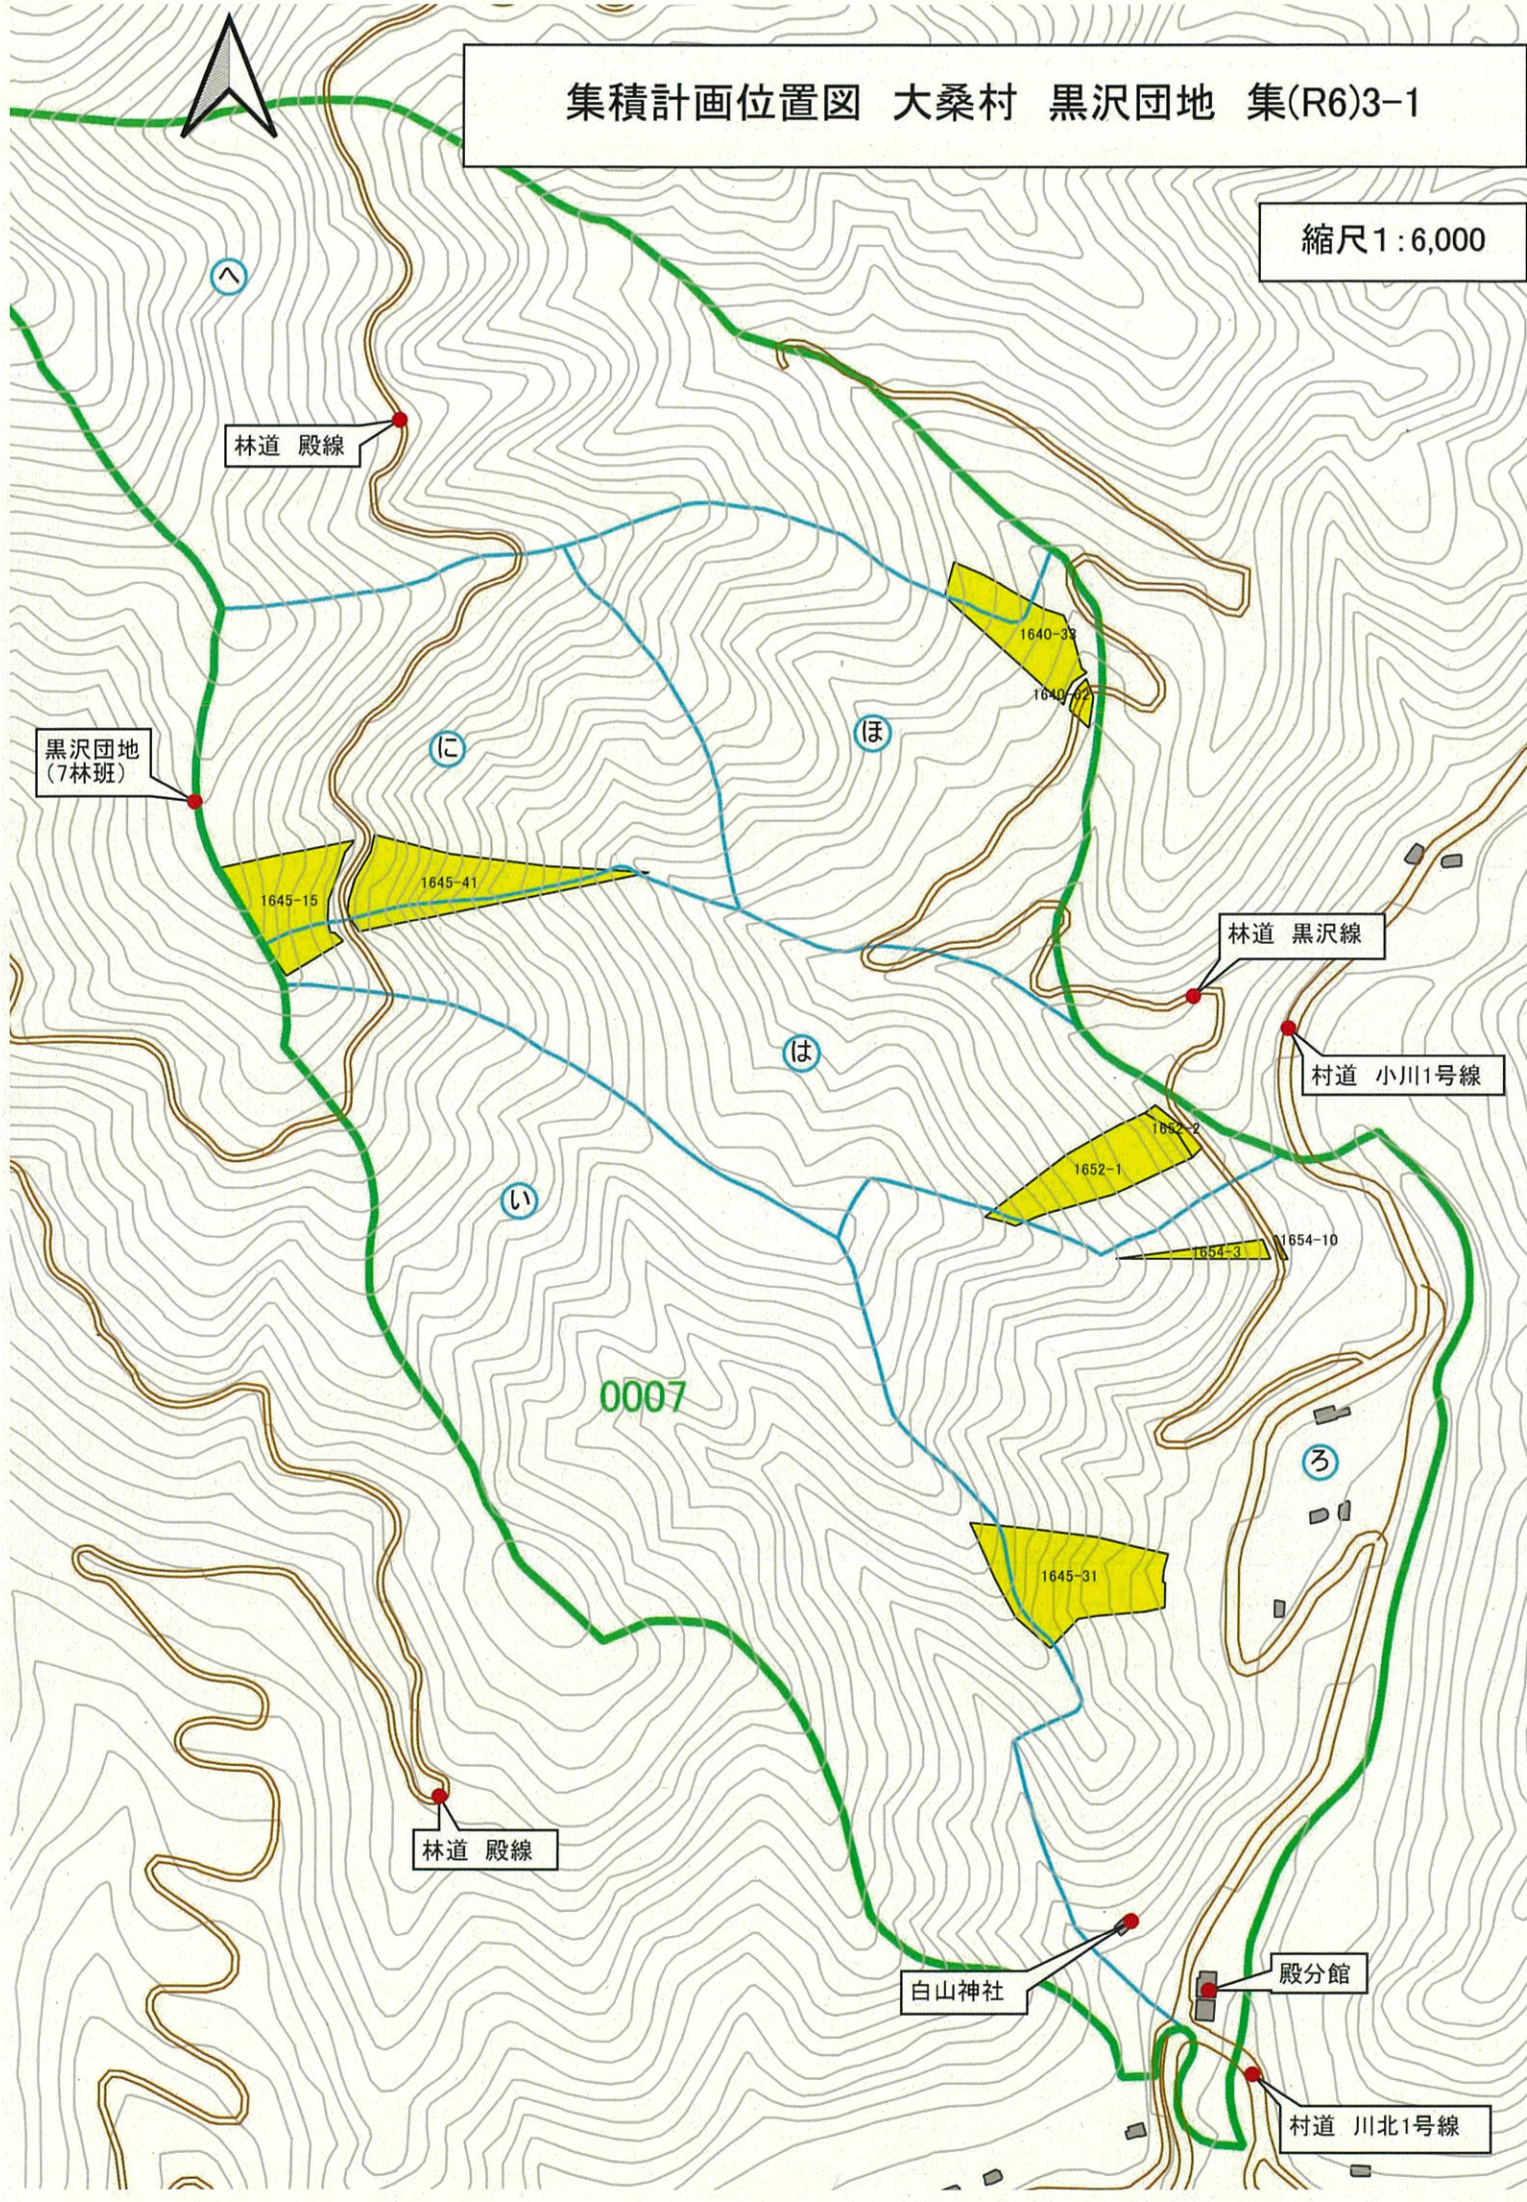



集積計画位置図 大桑村 黒沢団地 集(R6)3-2


縮尺1:6,000

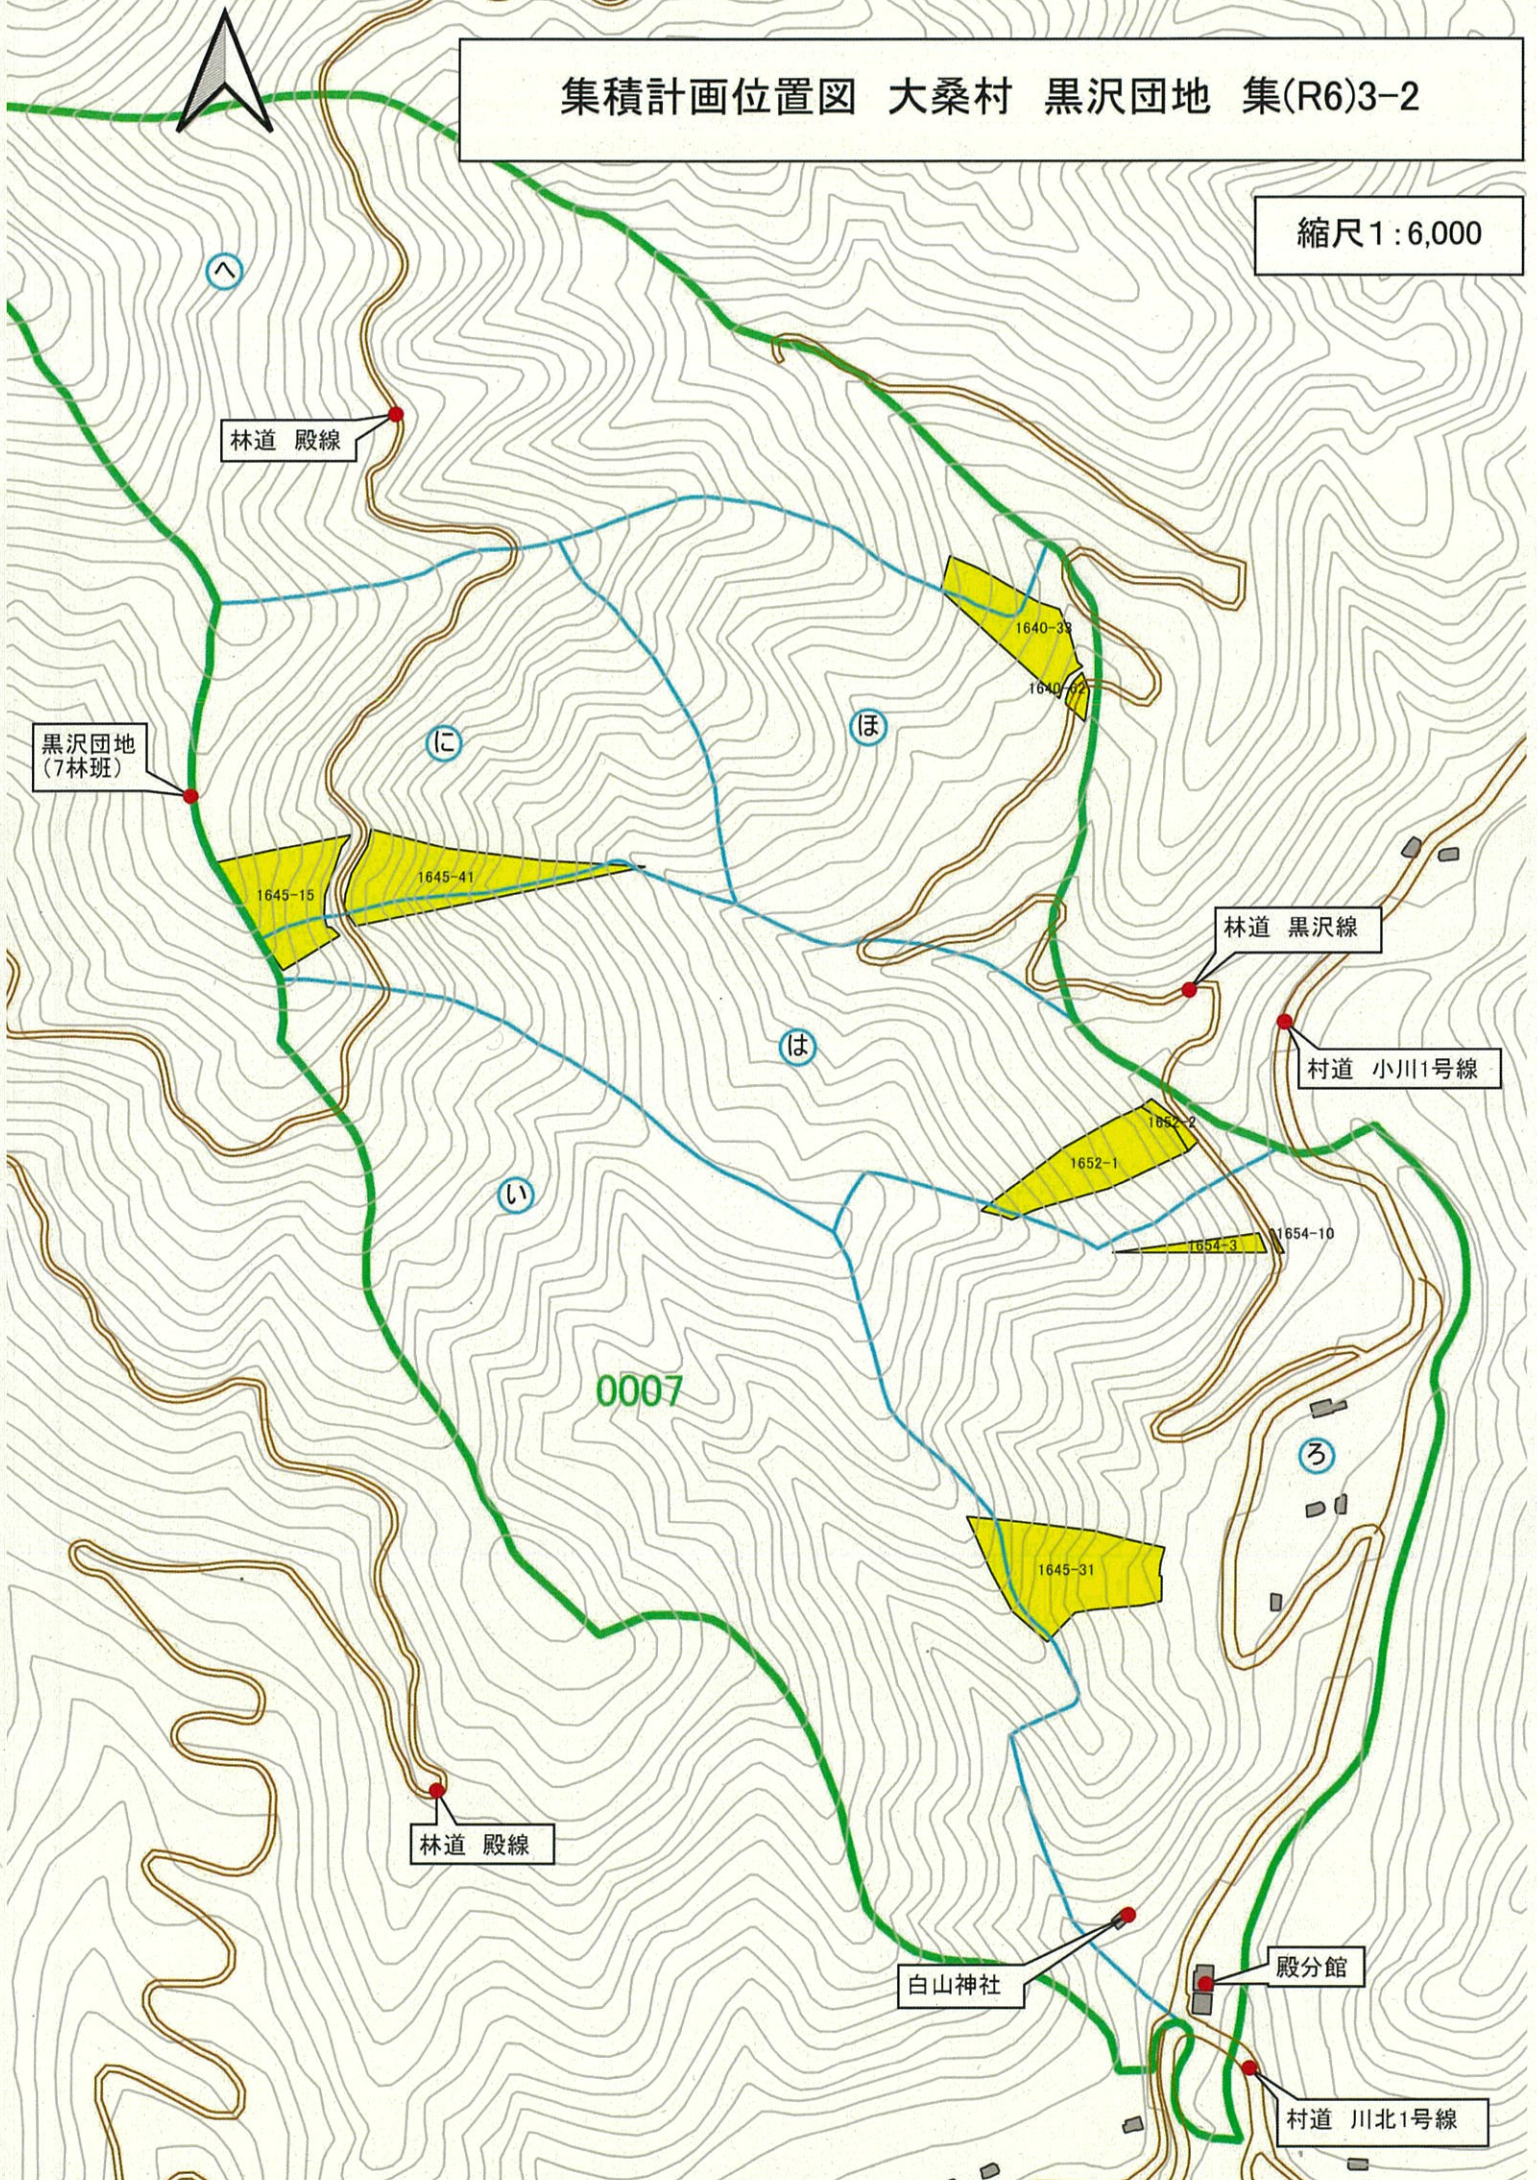



集積計画位置図 大桑村 黒沢団地 集(R6)4


縮尺1:6,000

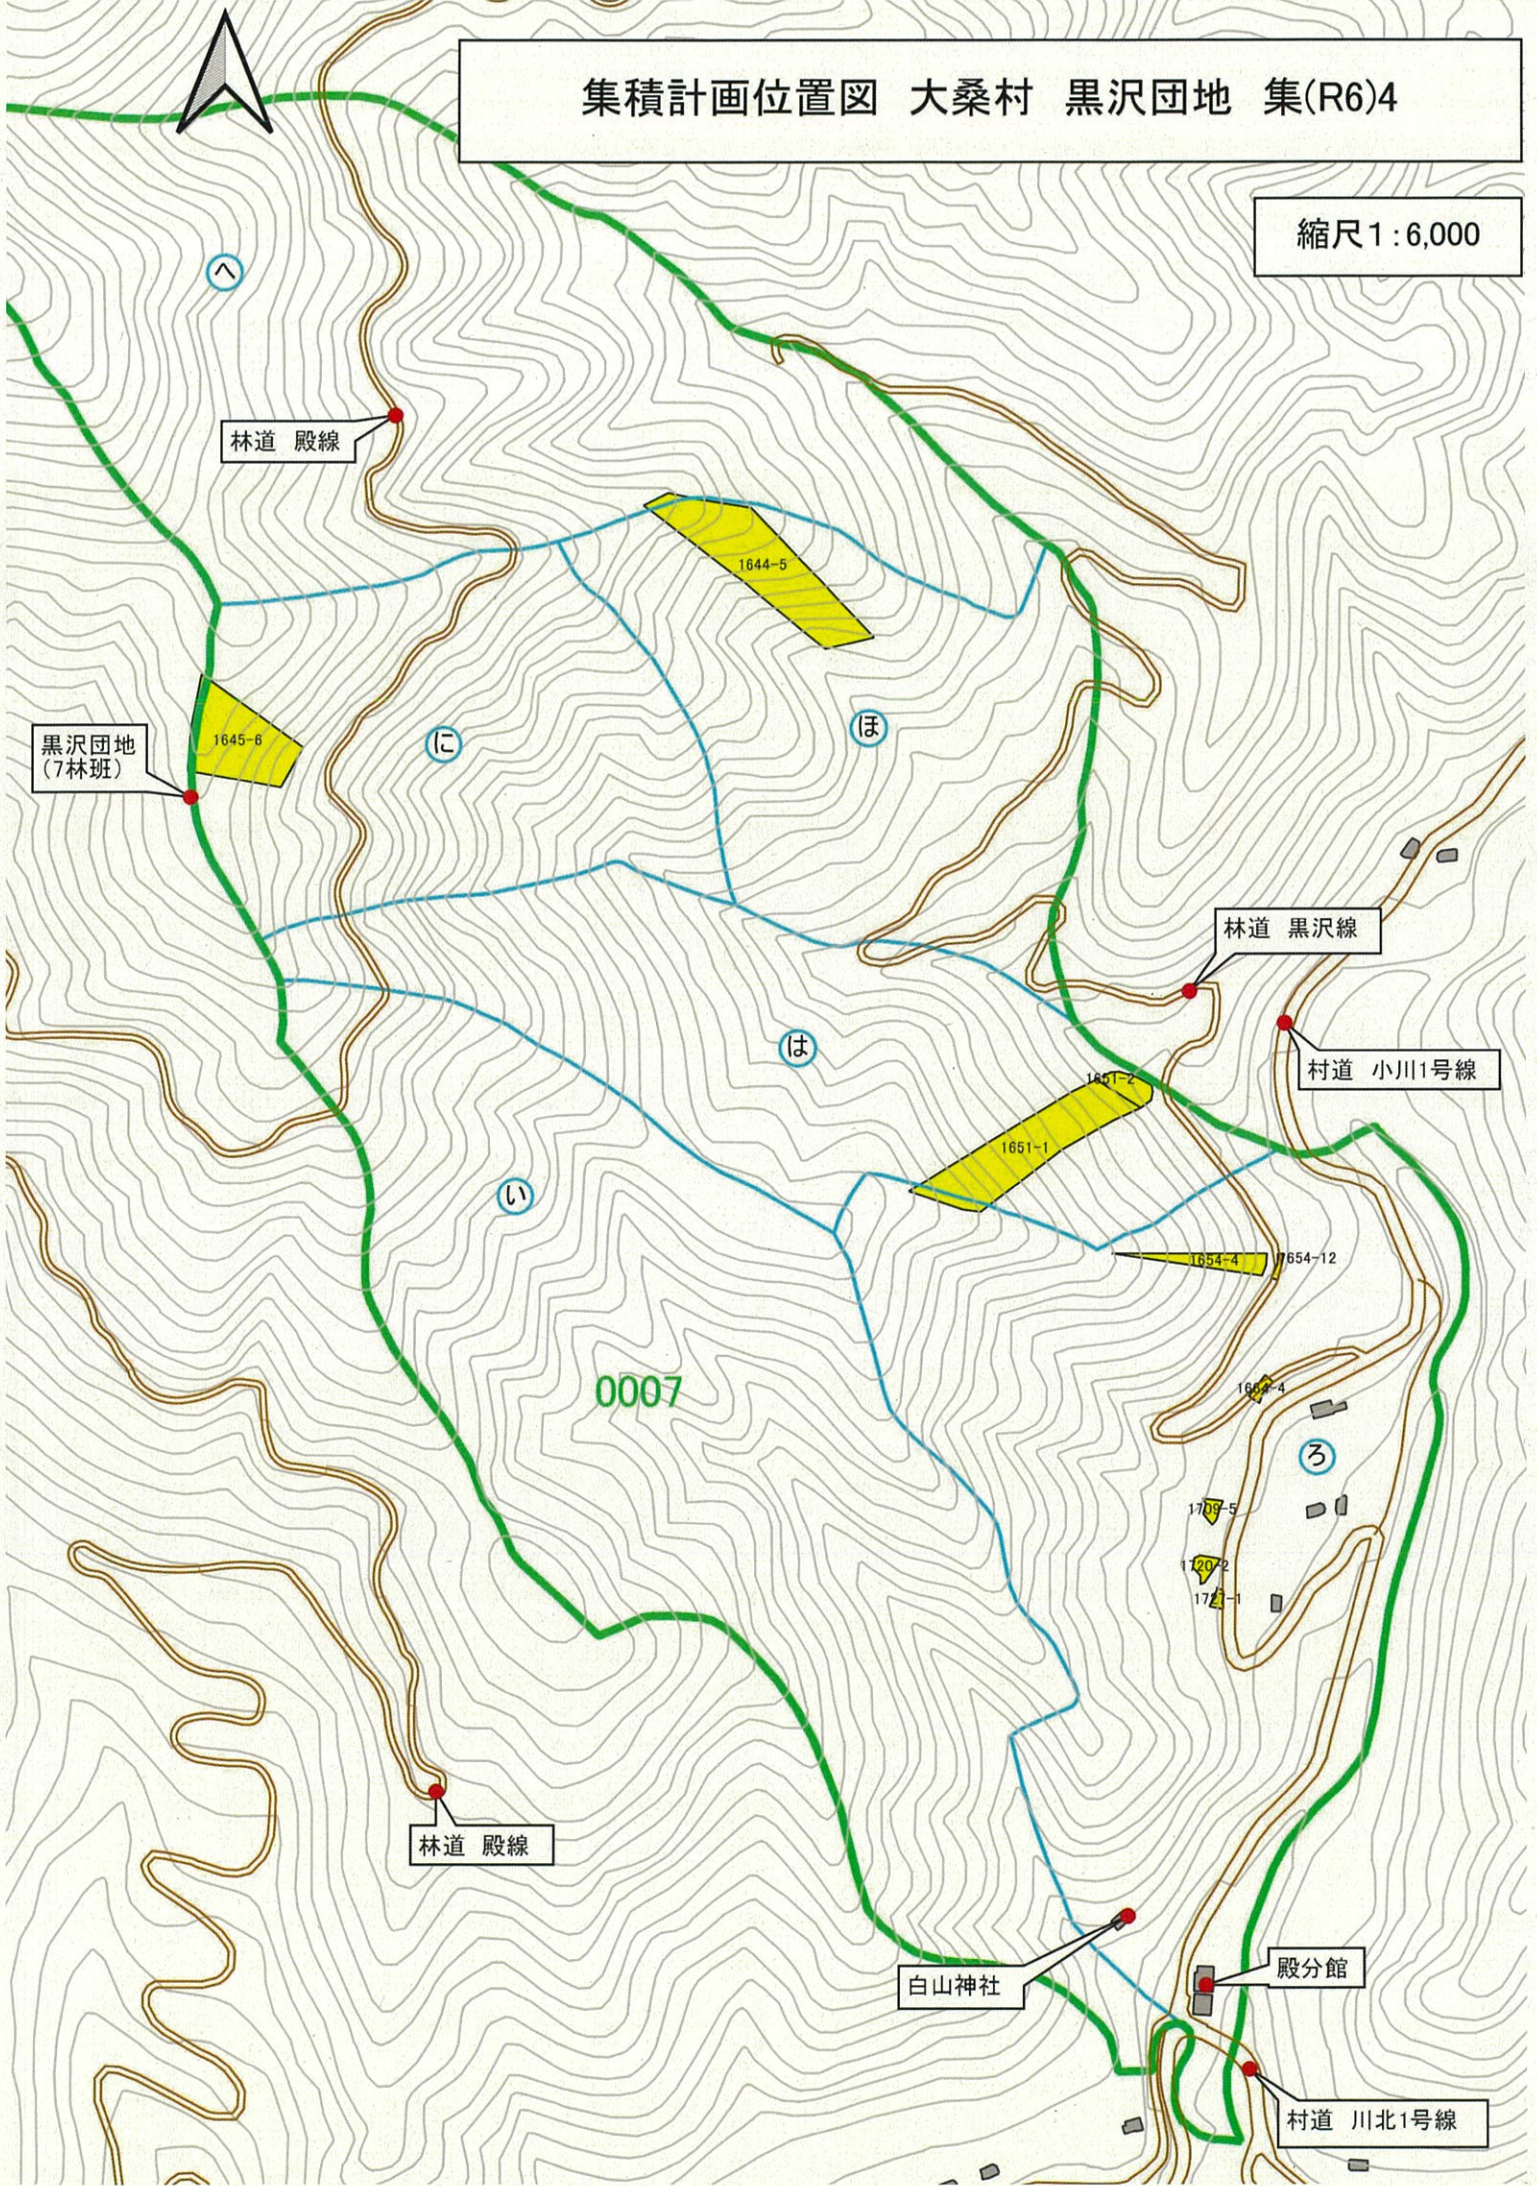



集積計画位置図 大桑村 黒沢団地 集(R6)5

縮尺1:6,000

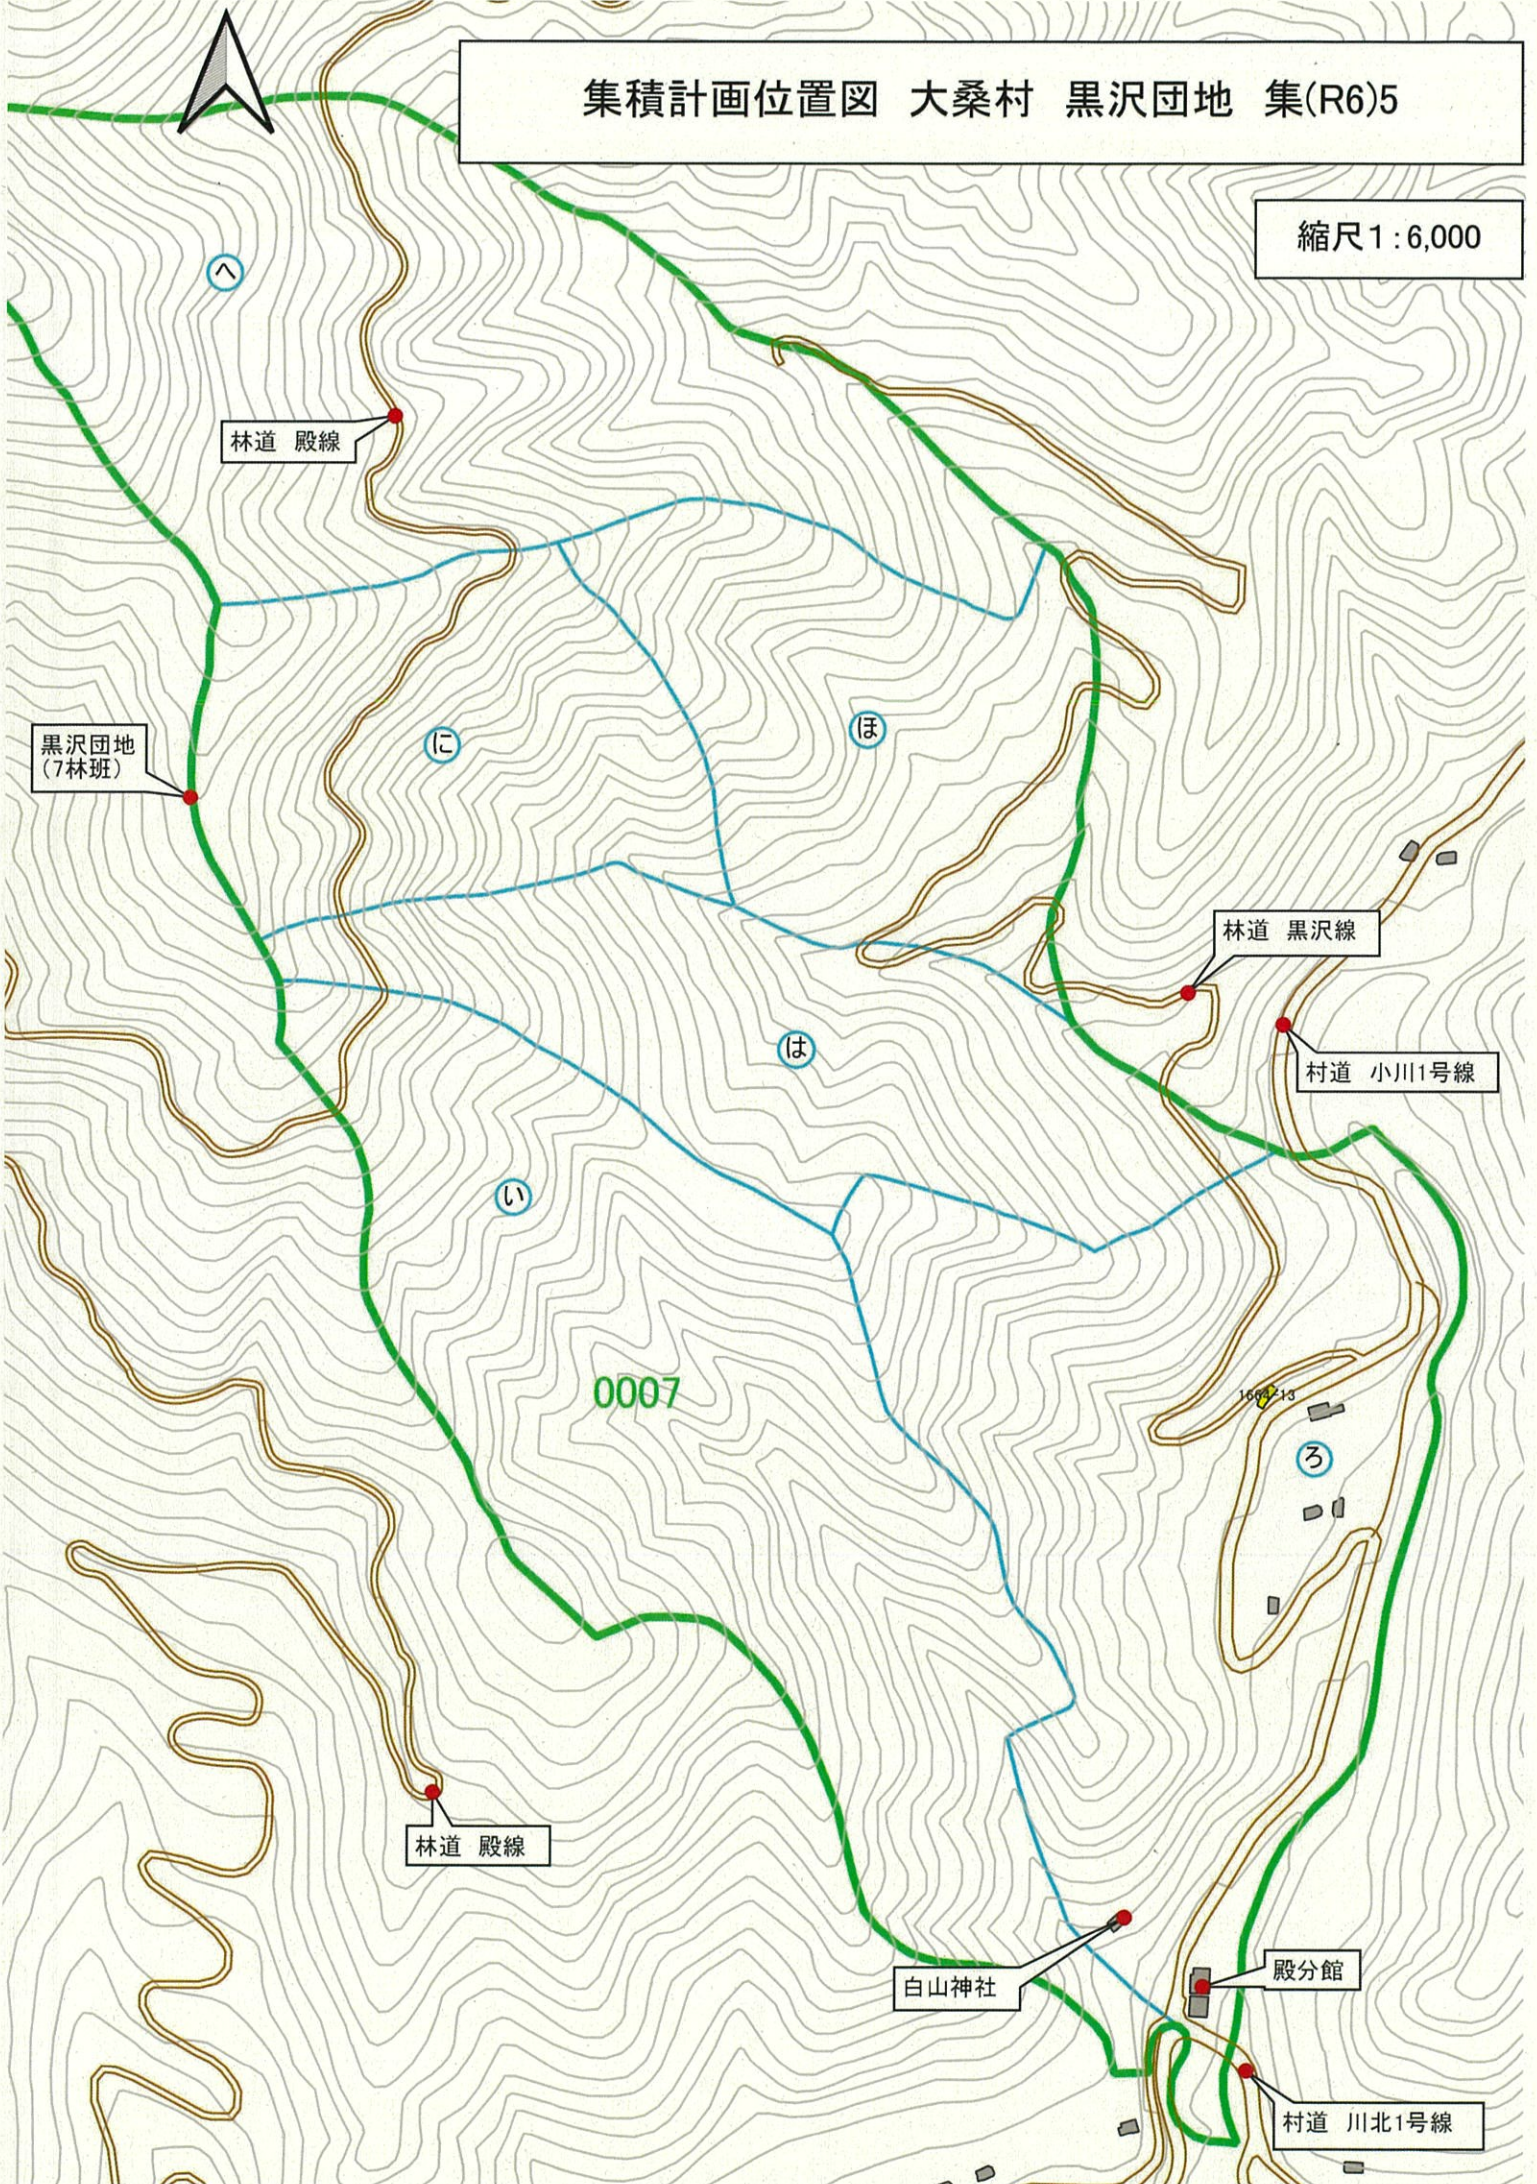







集積計画位置図 大桑村 黒沢団地 集(R6)5 拡大

縮尺1:1,000

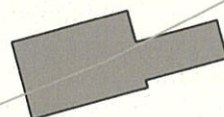


③

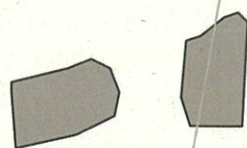



集積計画位置図 大桑村 黒沢団地 集(R6)6


縮尺 1 : 6,000

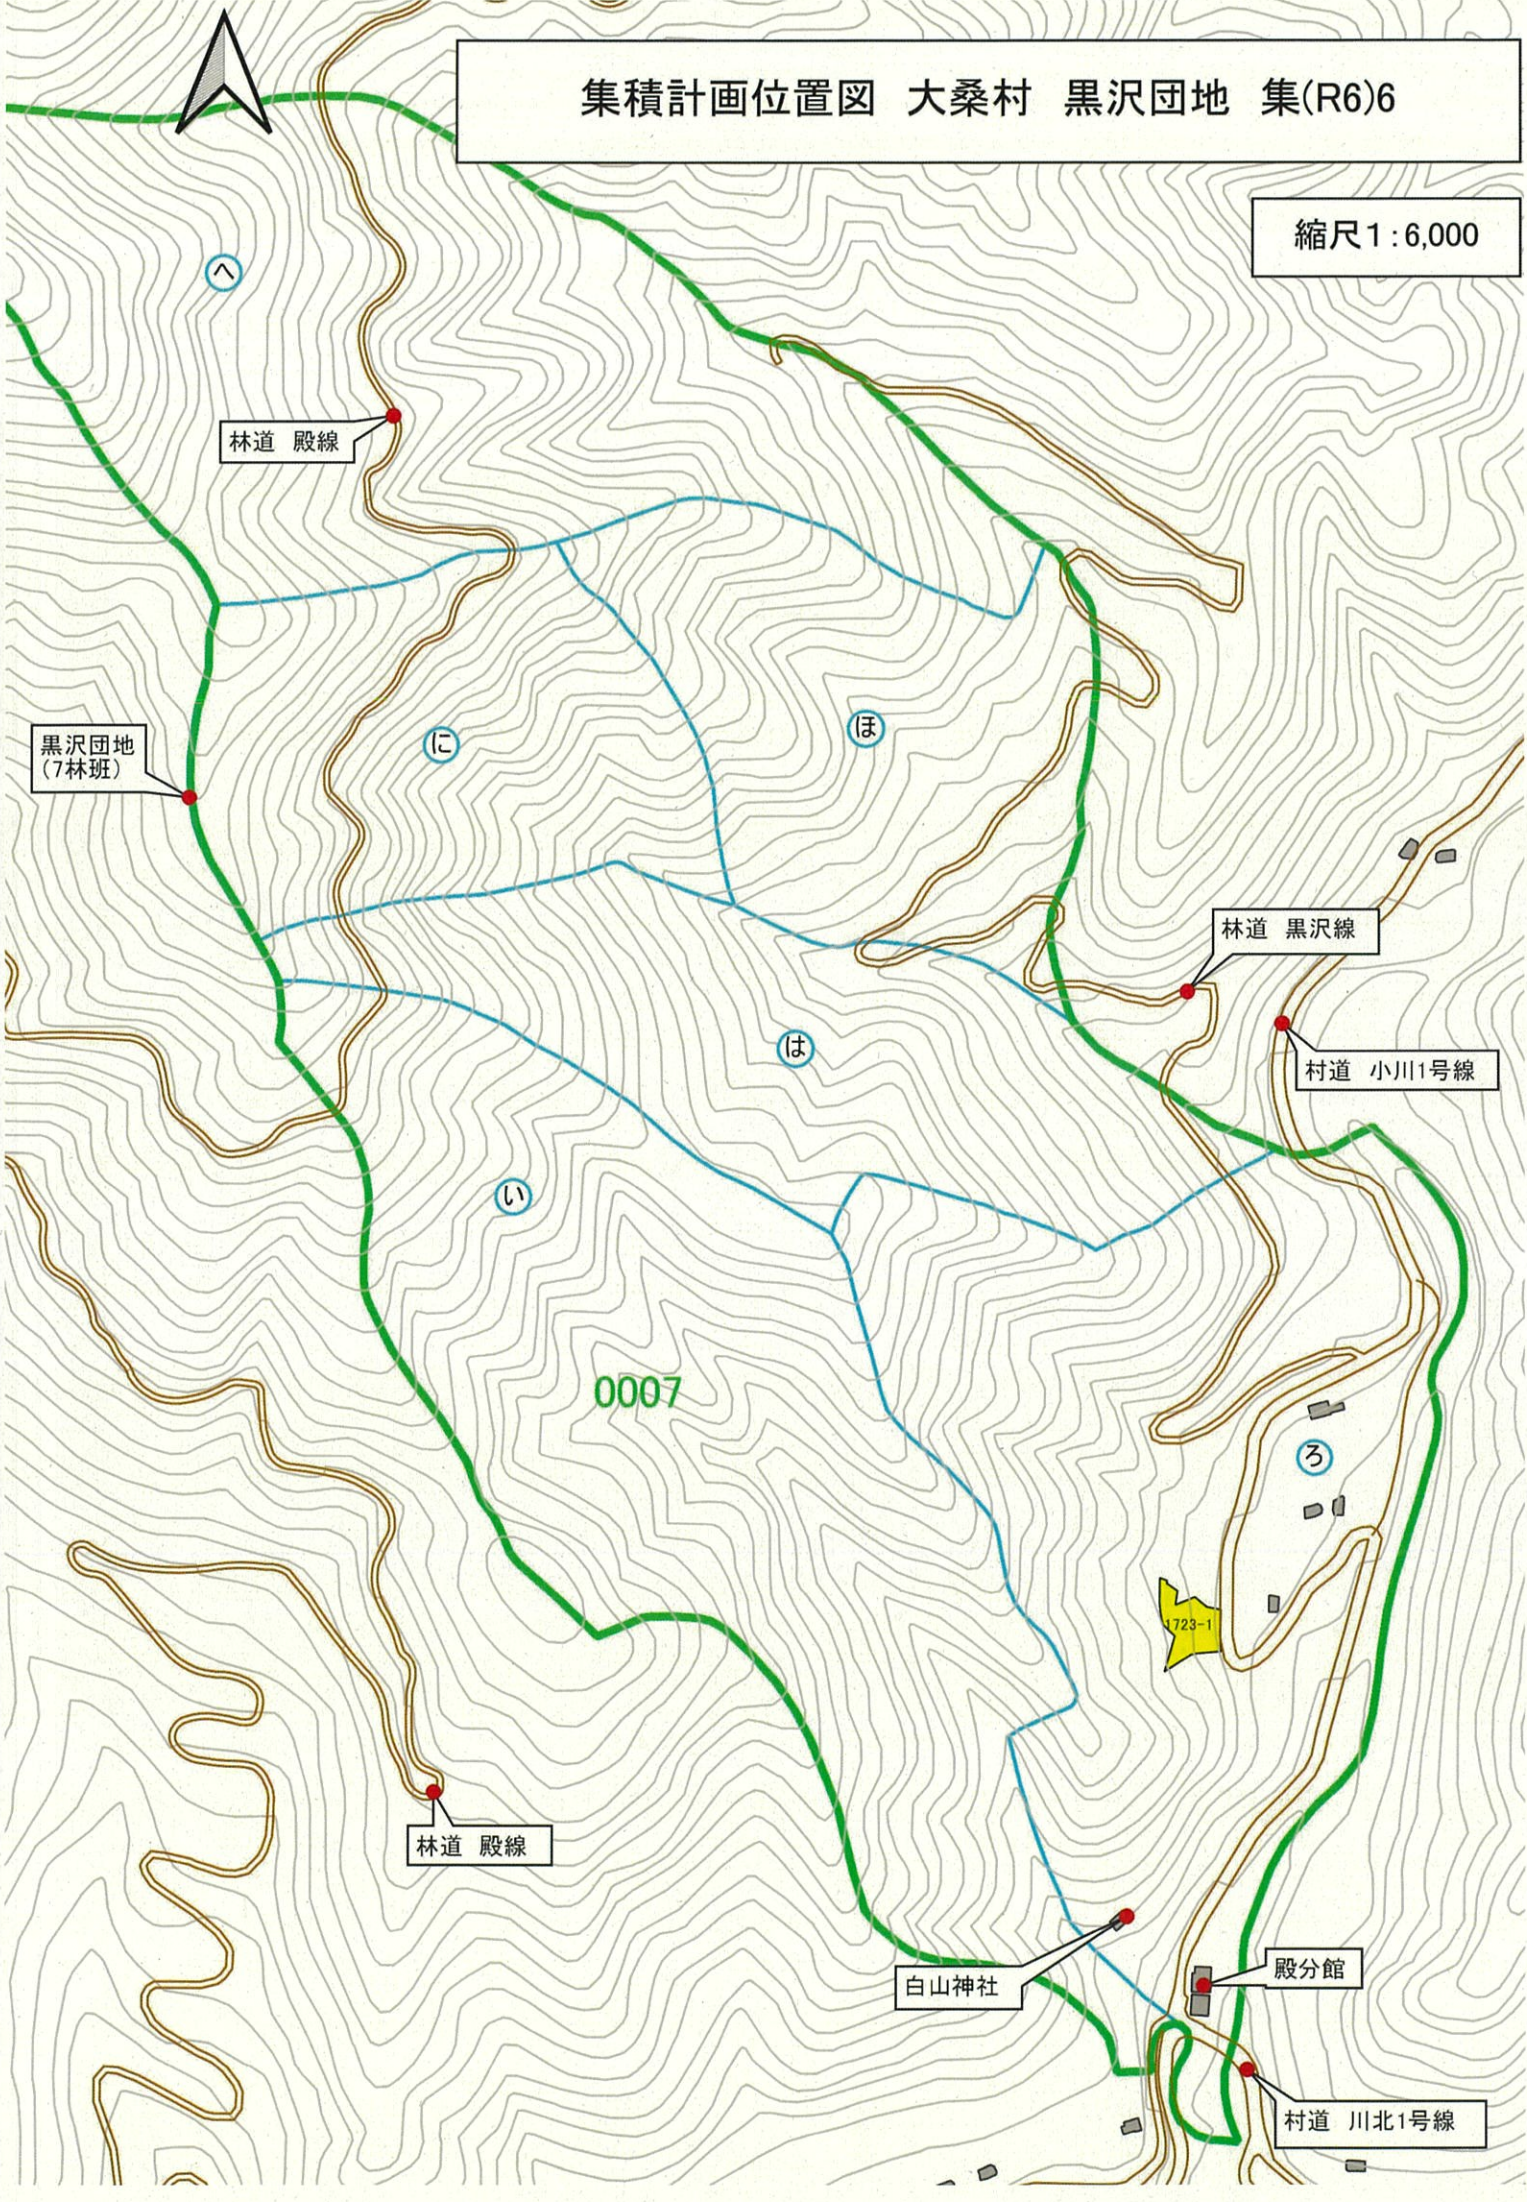



集積計画位置図 大桑村 黒沢団地 集(R6)7

縮尺1:6,000

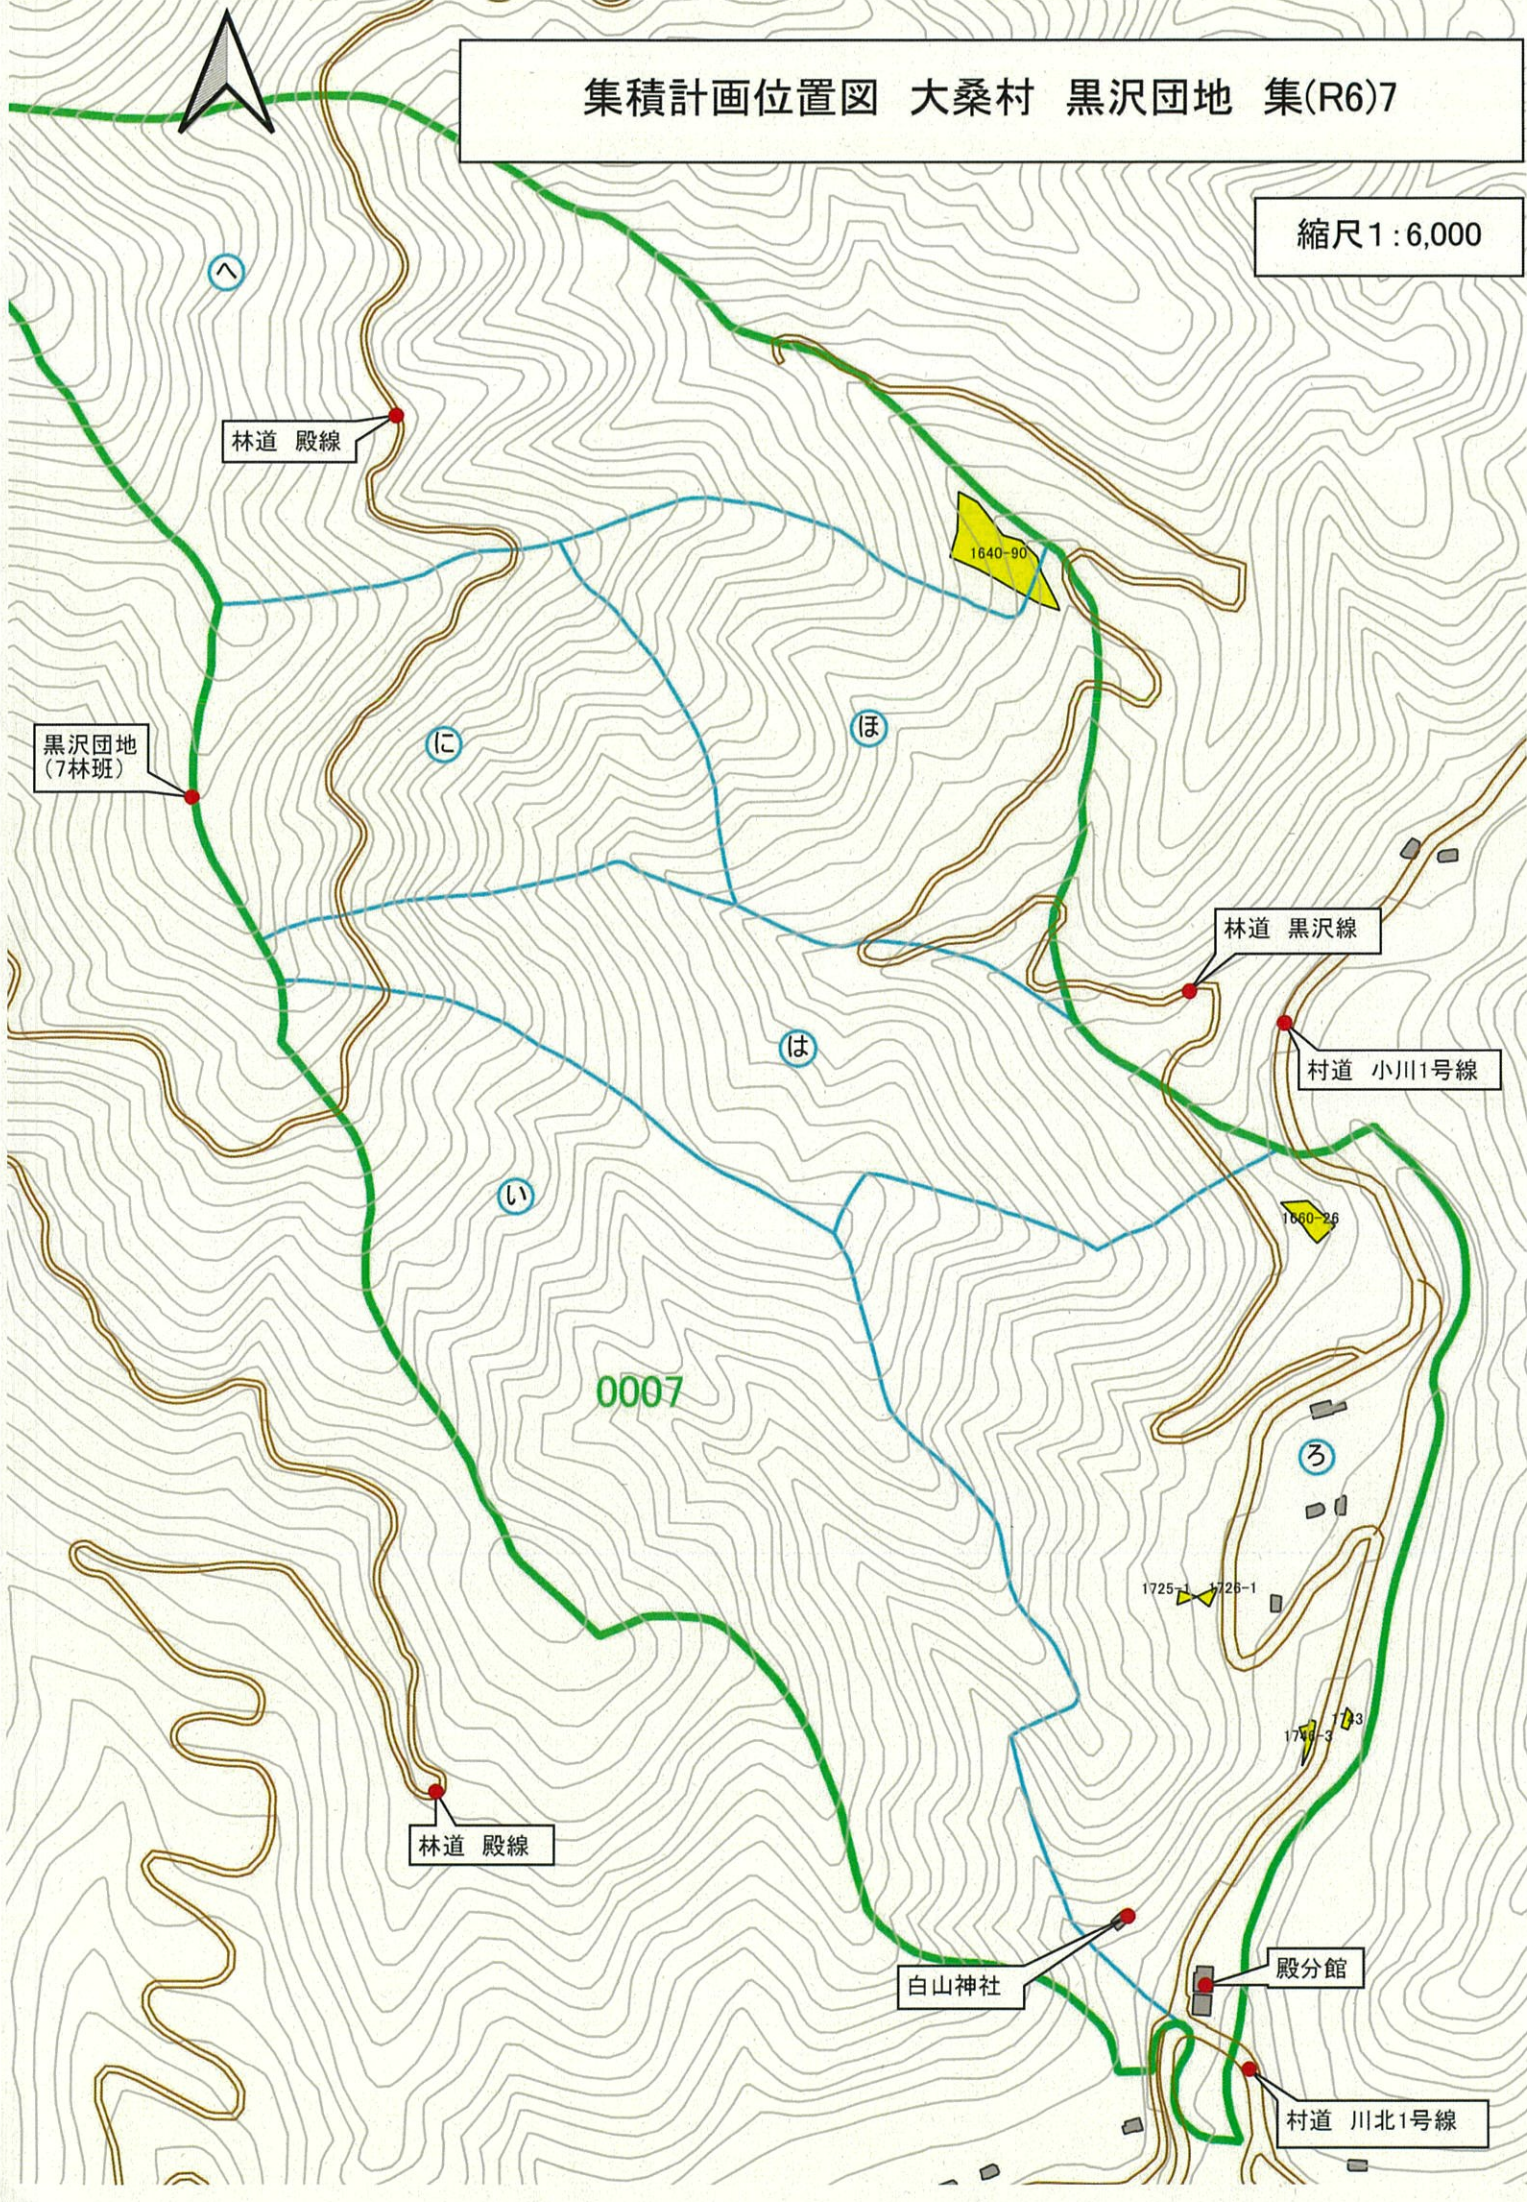




は



集積計画位置図 大桑村 黒沢団地 集(R6)9-2 拡大

縮尺1:1,000

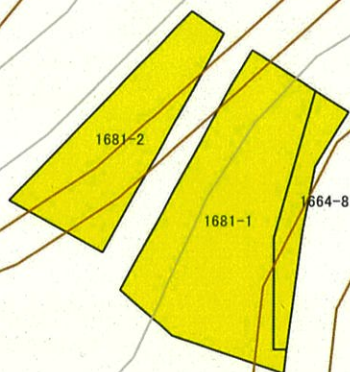


3



集積計画位置図 大桑村 黒沢団地 集(R6)9-2


縮尺1:6,000

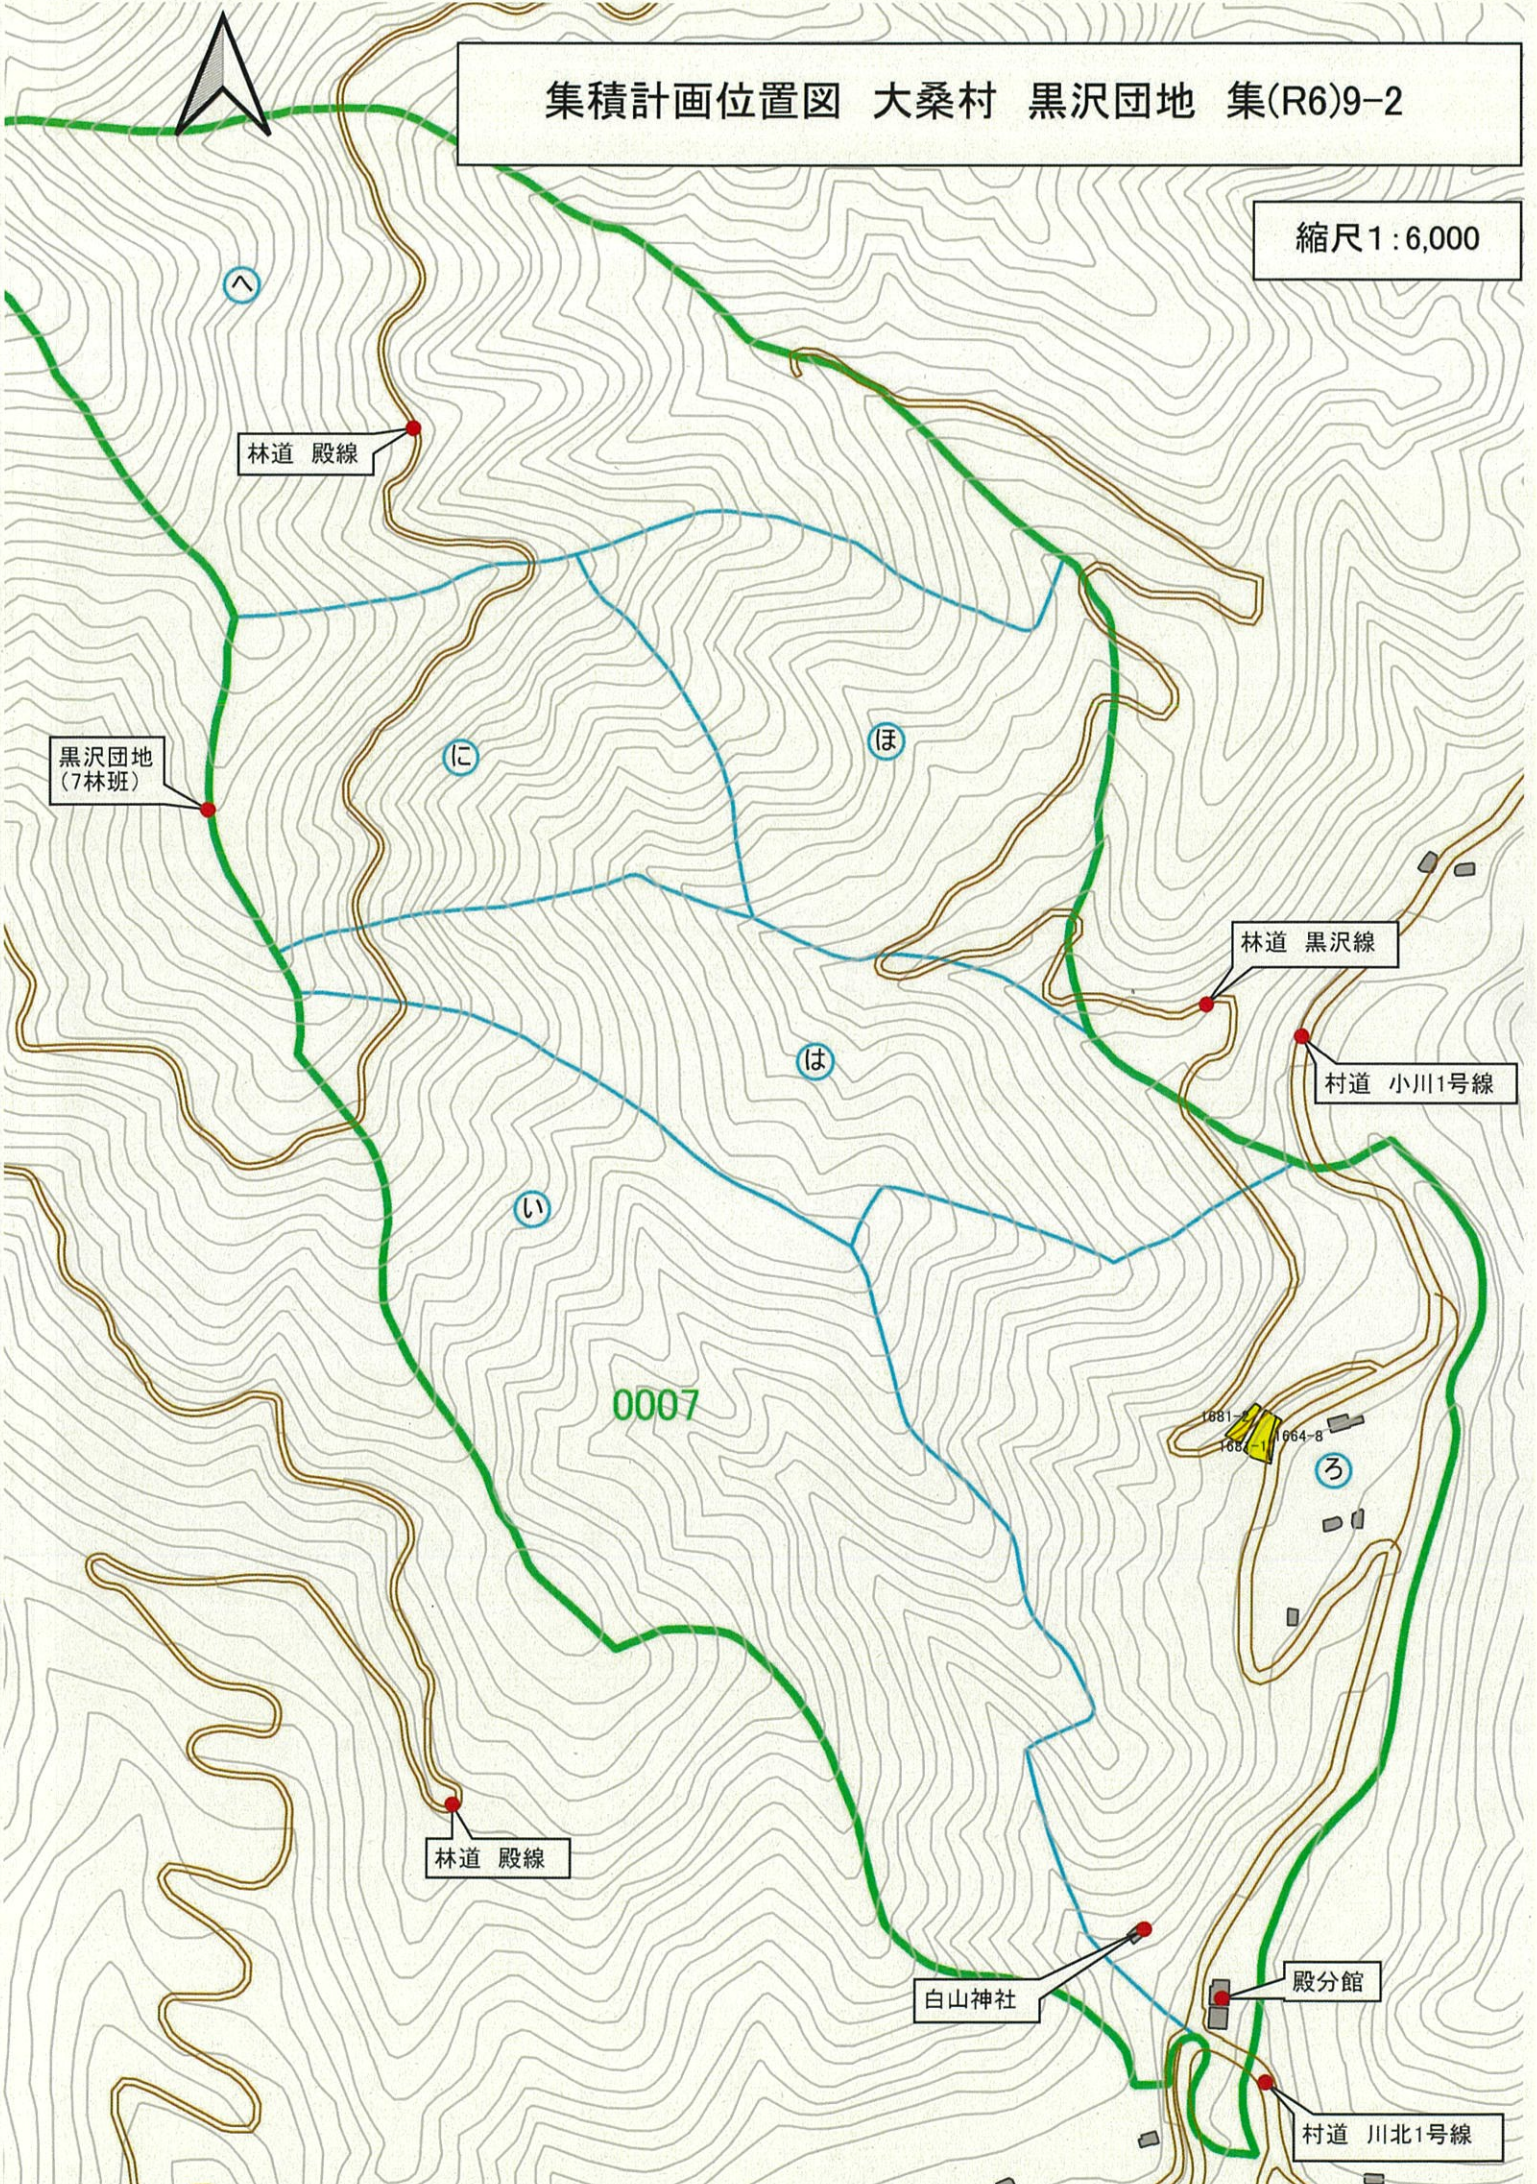



集積計画位置図 大桑村 黒沢団地 集(R6)10


縮尺 1:6,000

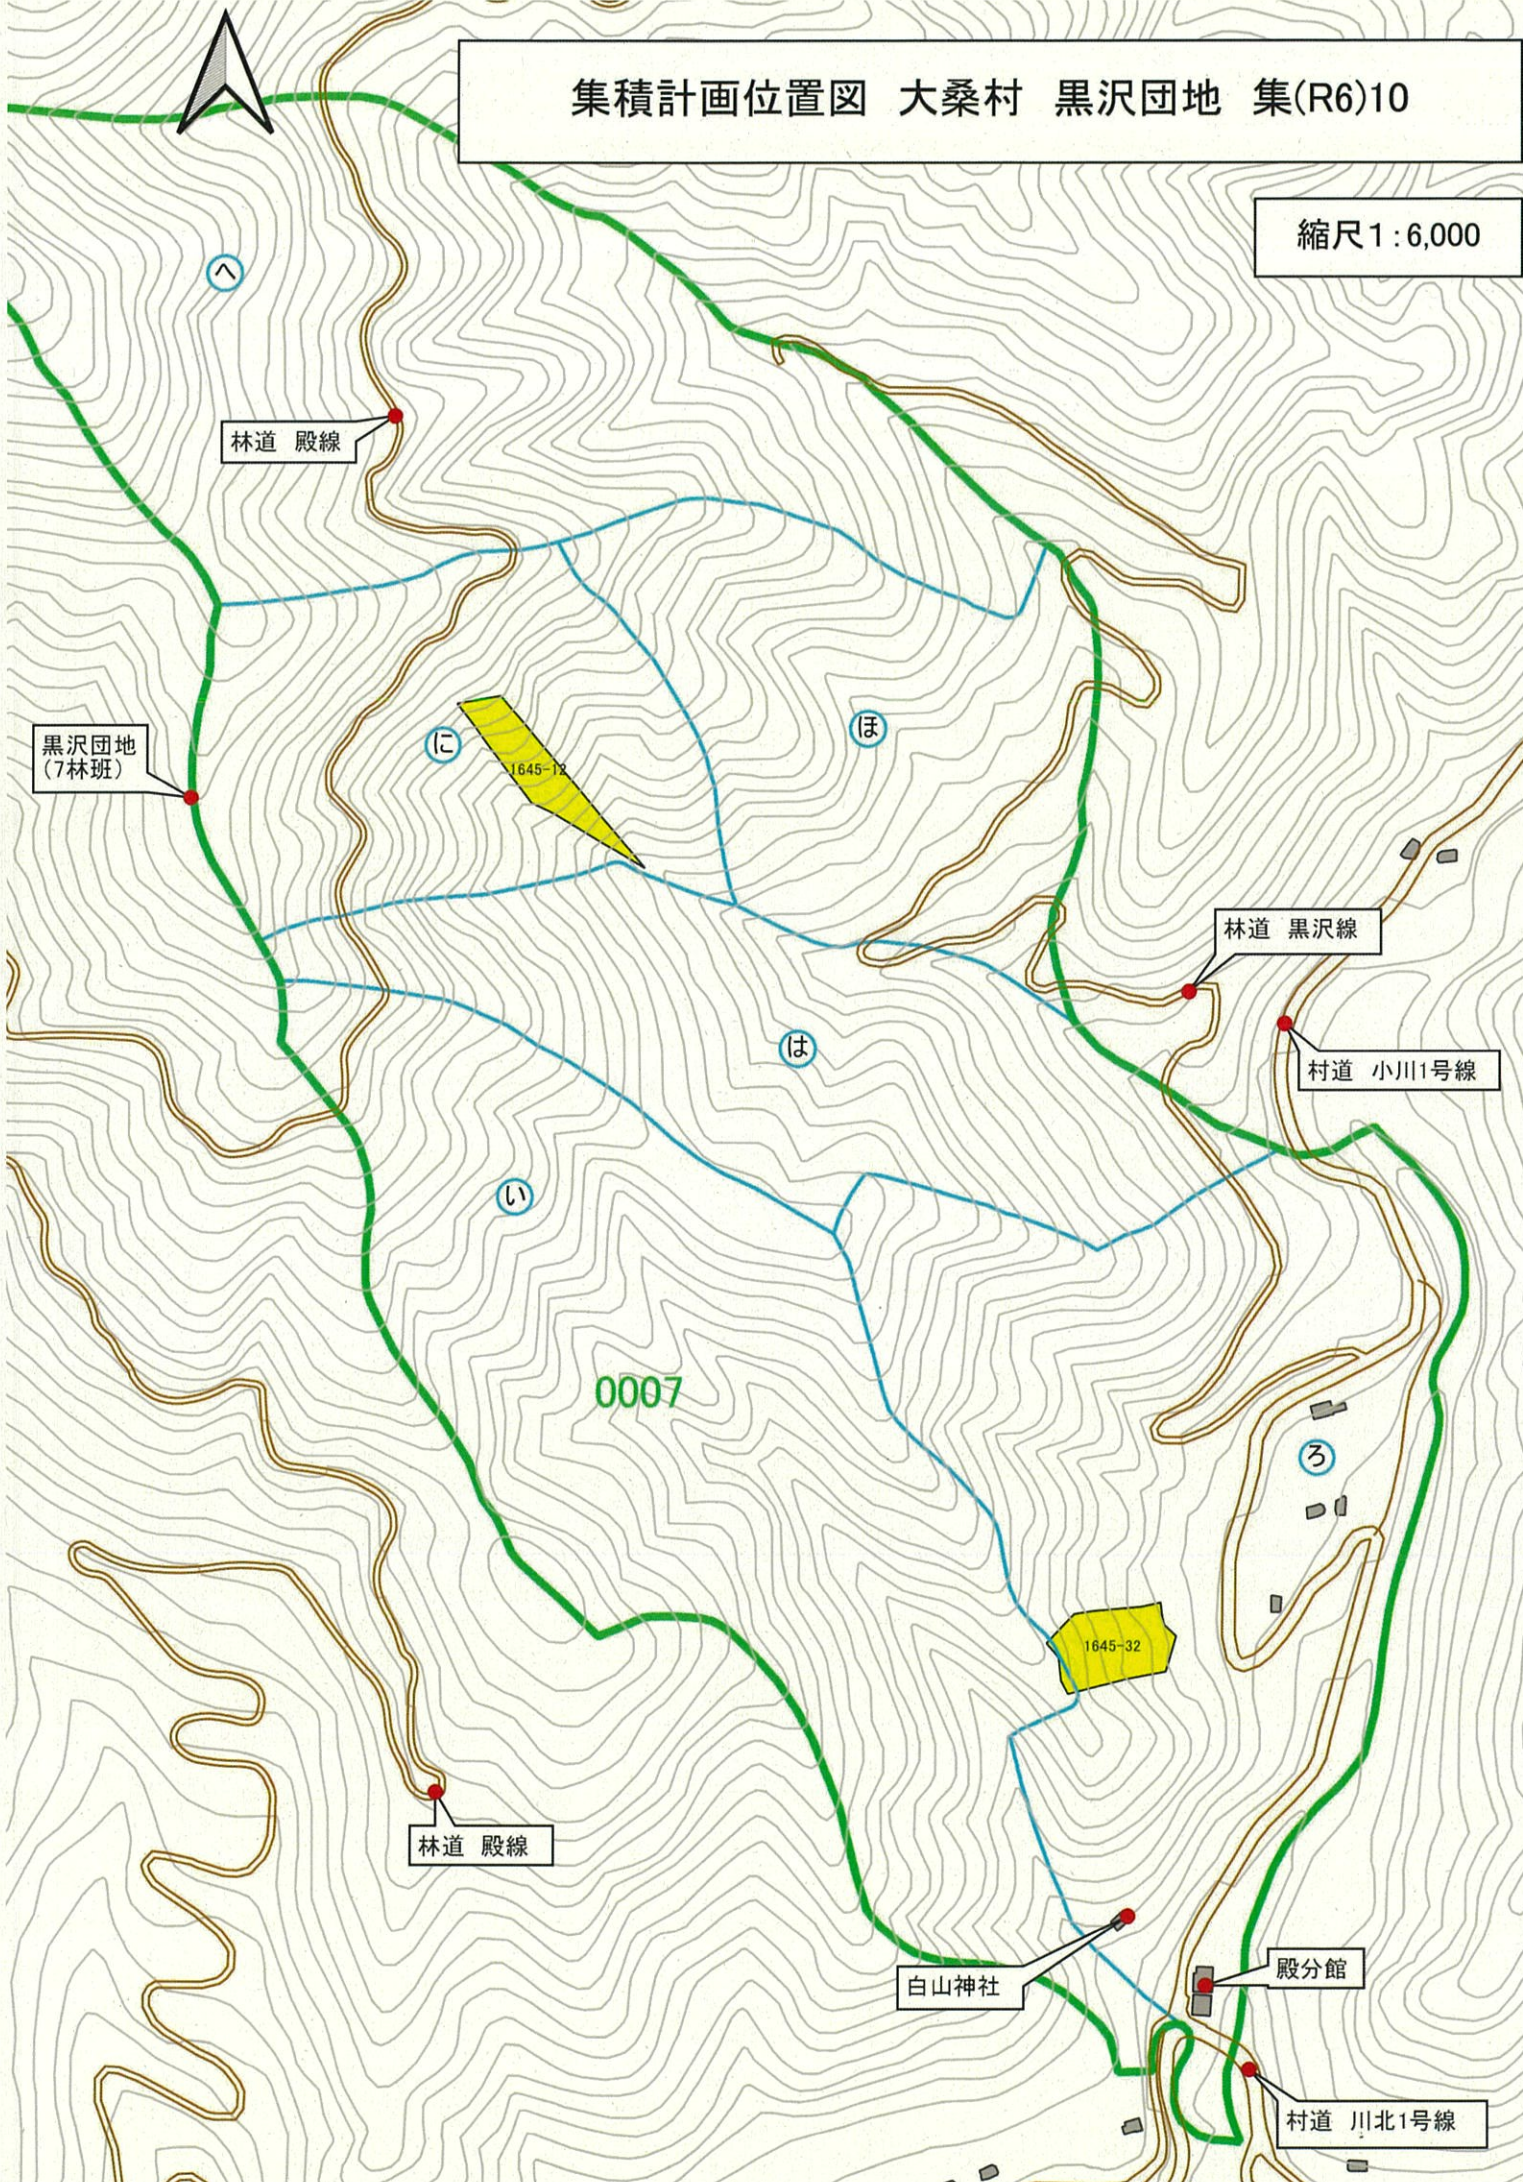



集積計画位置図 大桑村 黒沢団地 集(R6)11


縮尺1:6,000

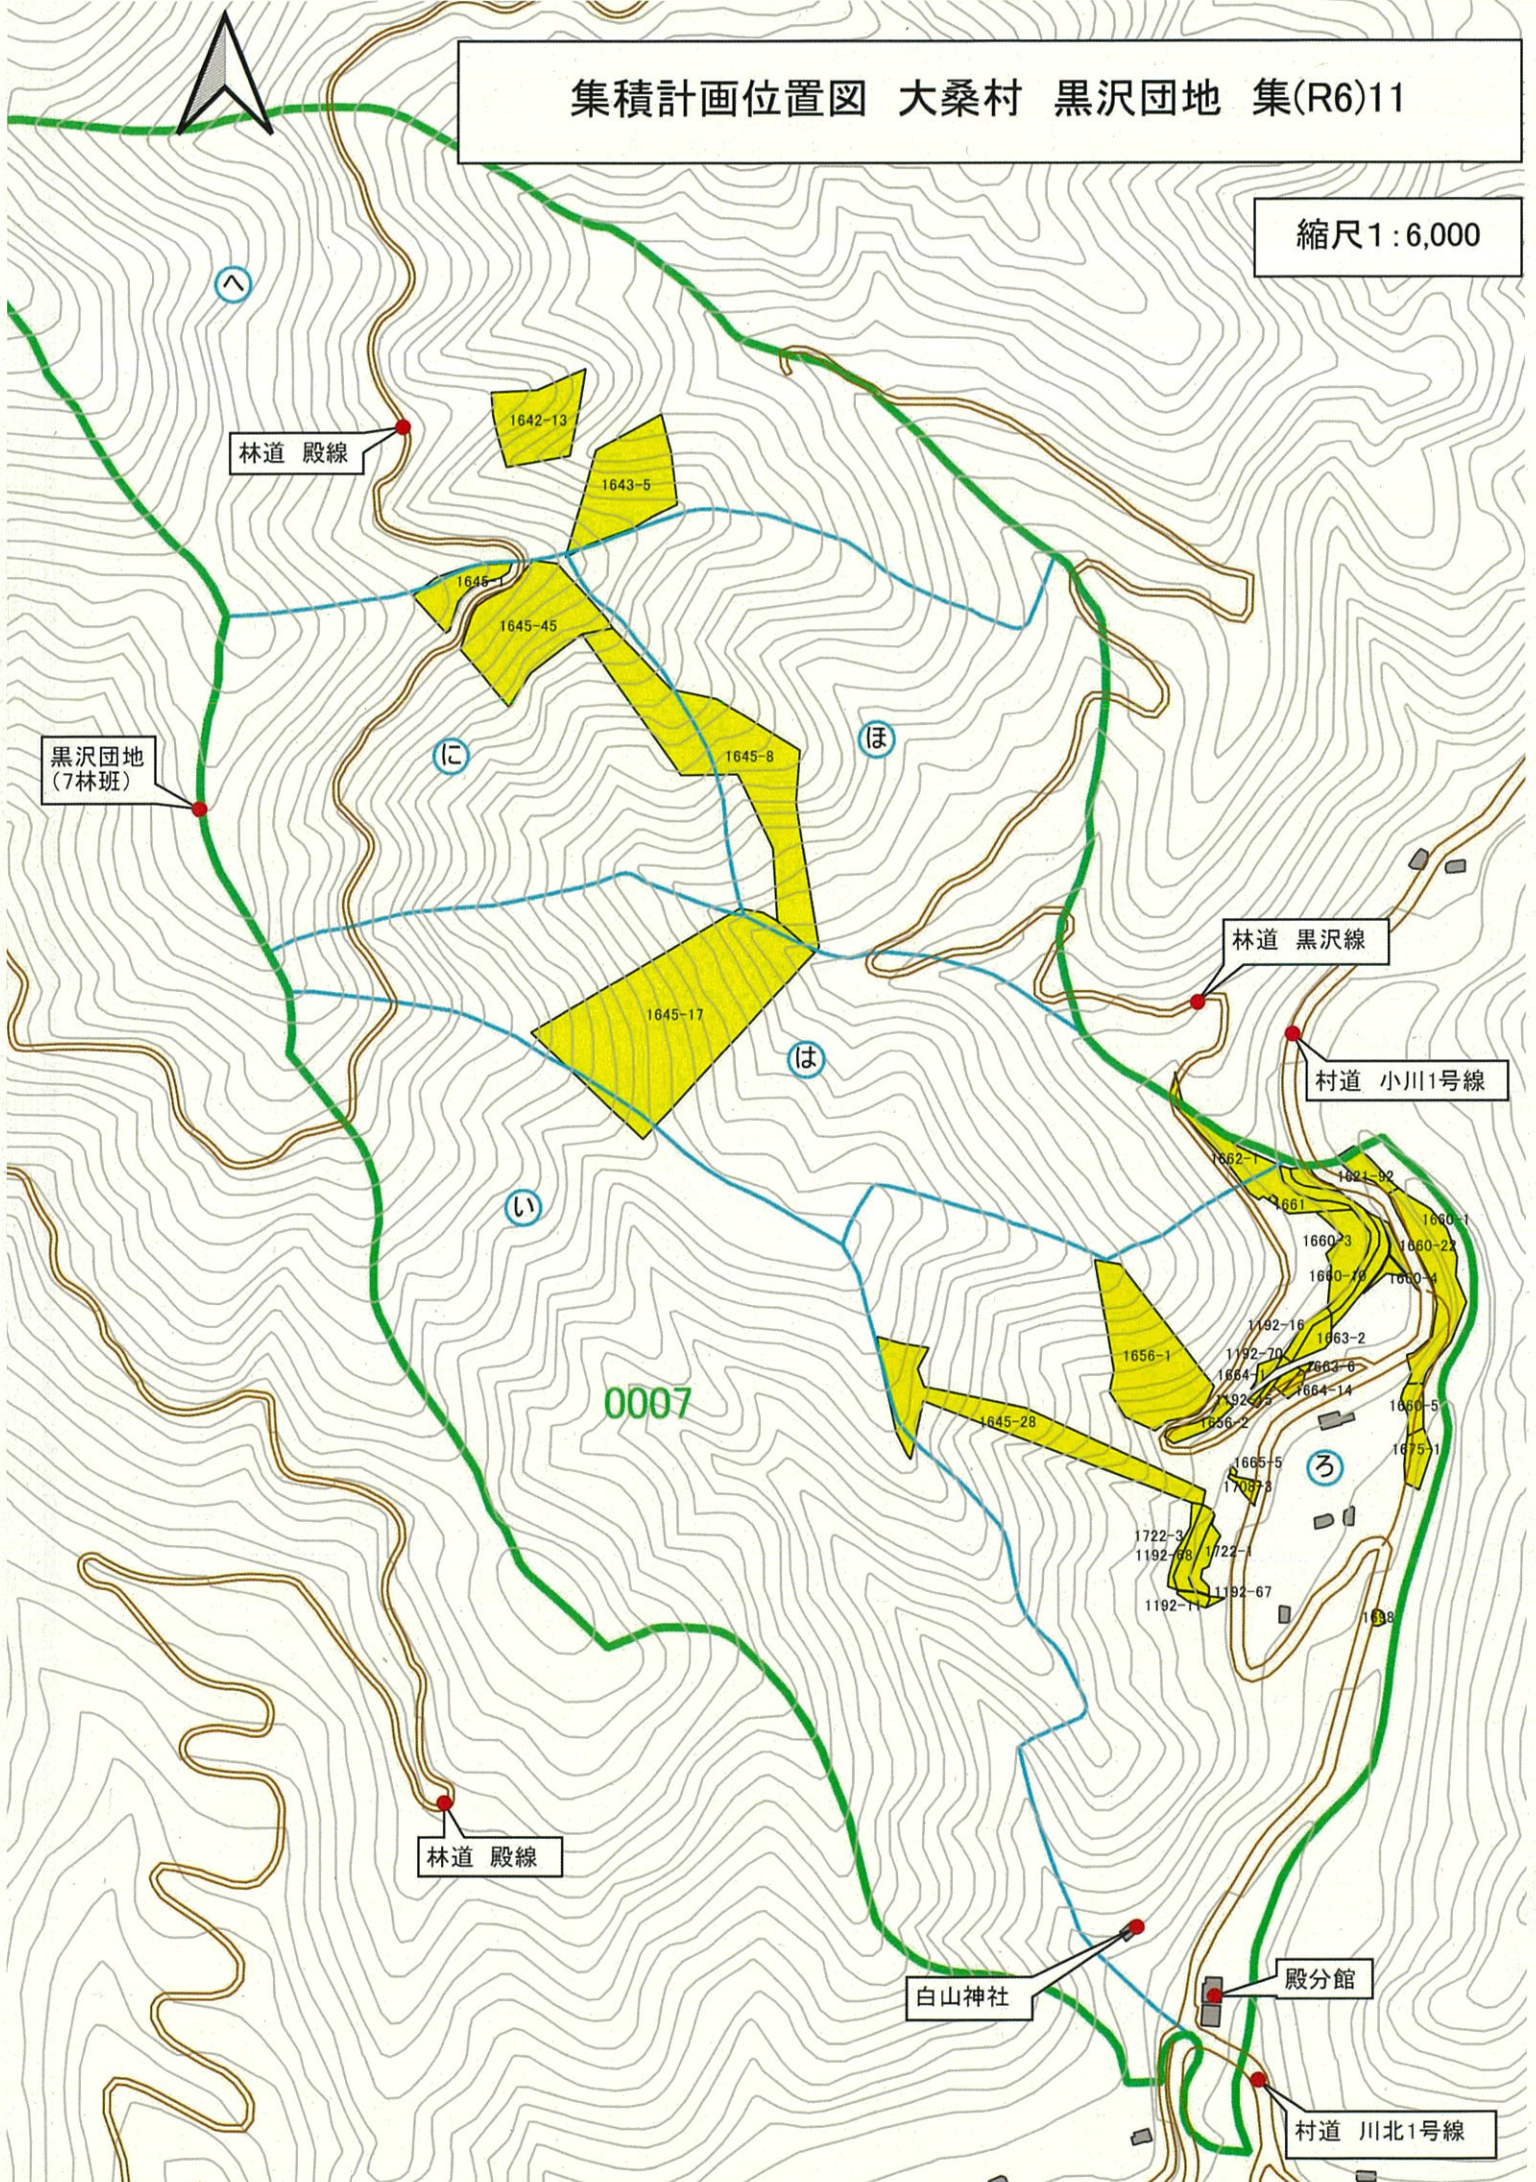



集積計画位置図 大桑村 黒沢団地 集(R6)11 拡大


縮尺1:1,500

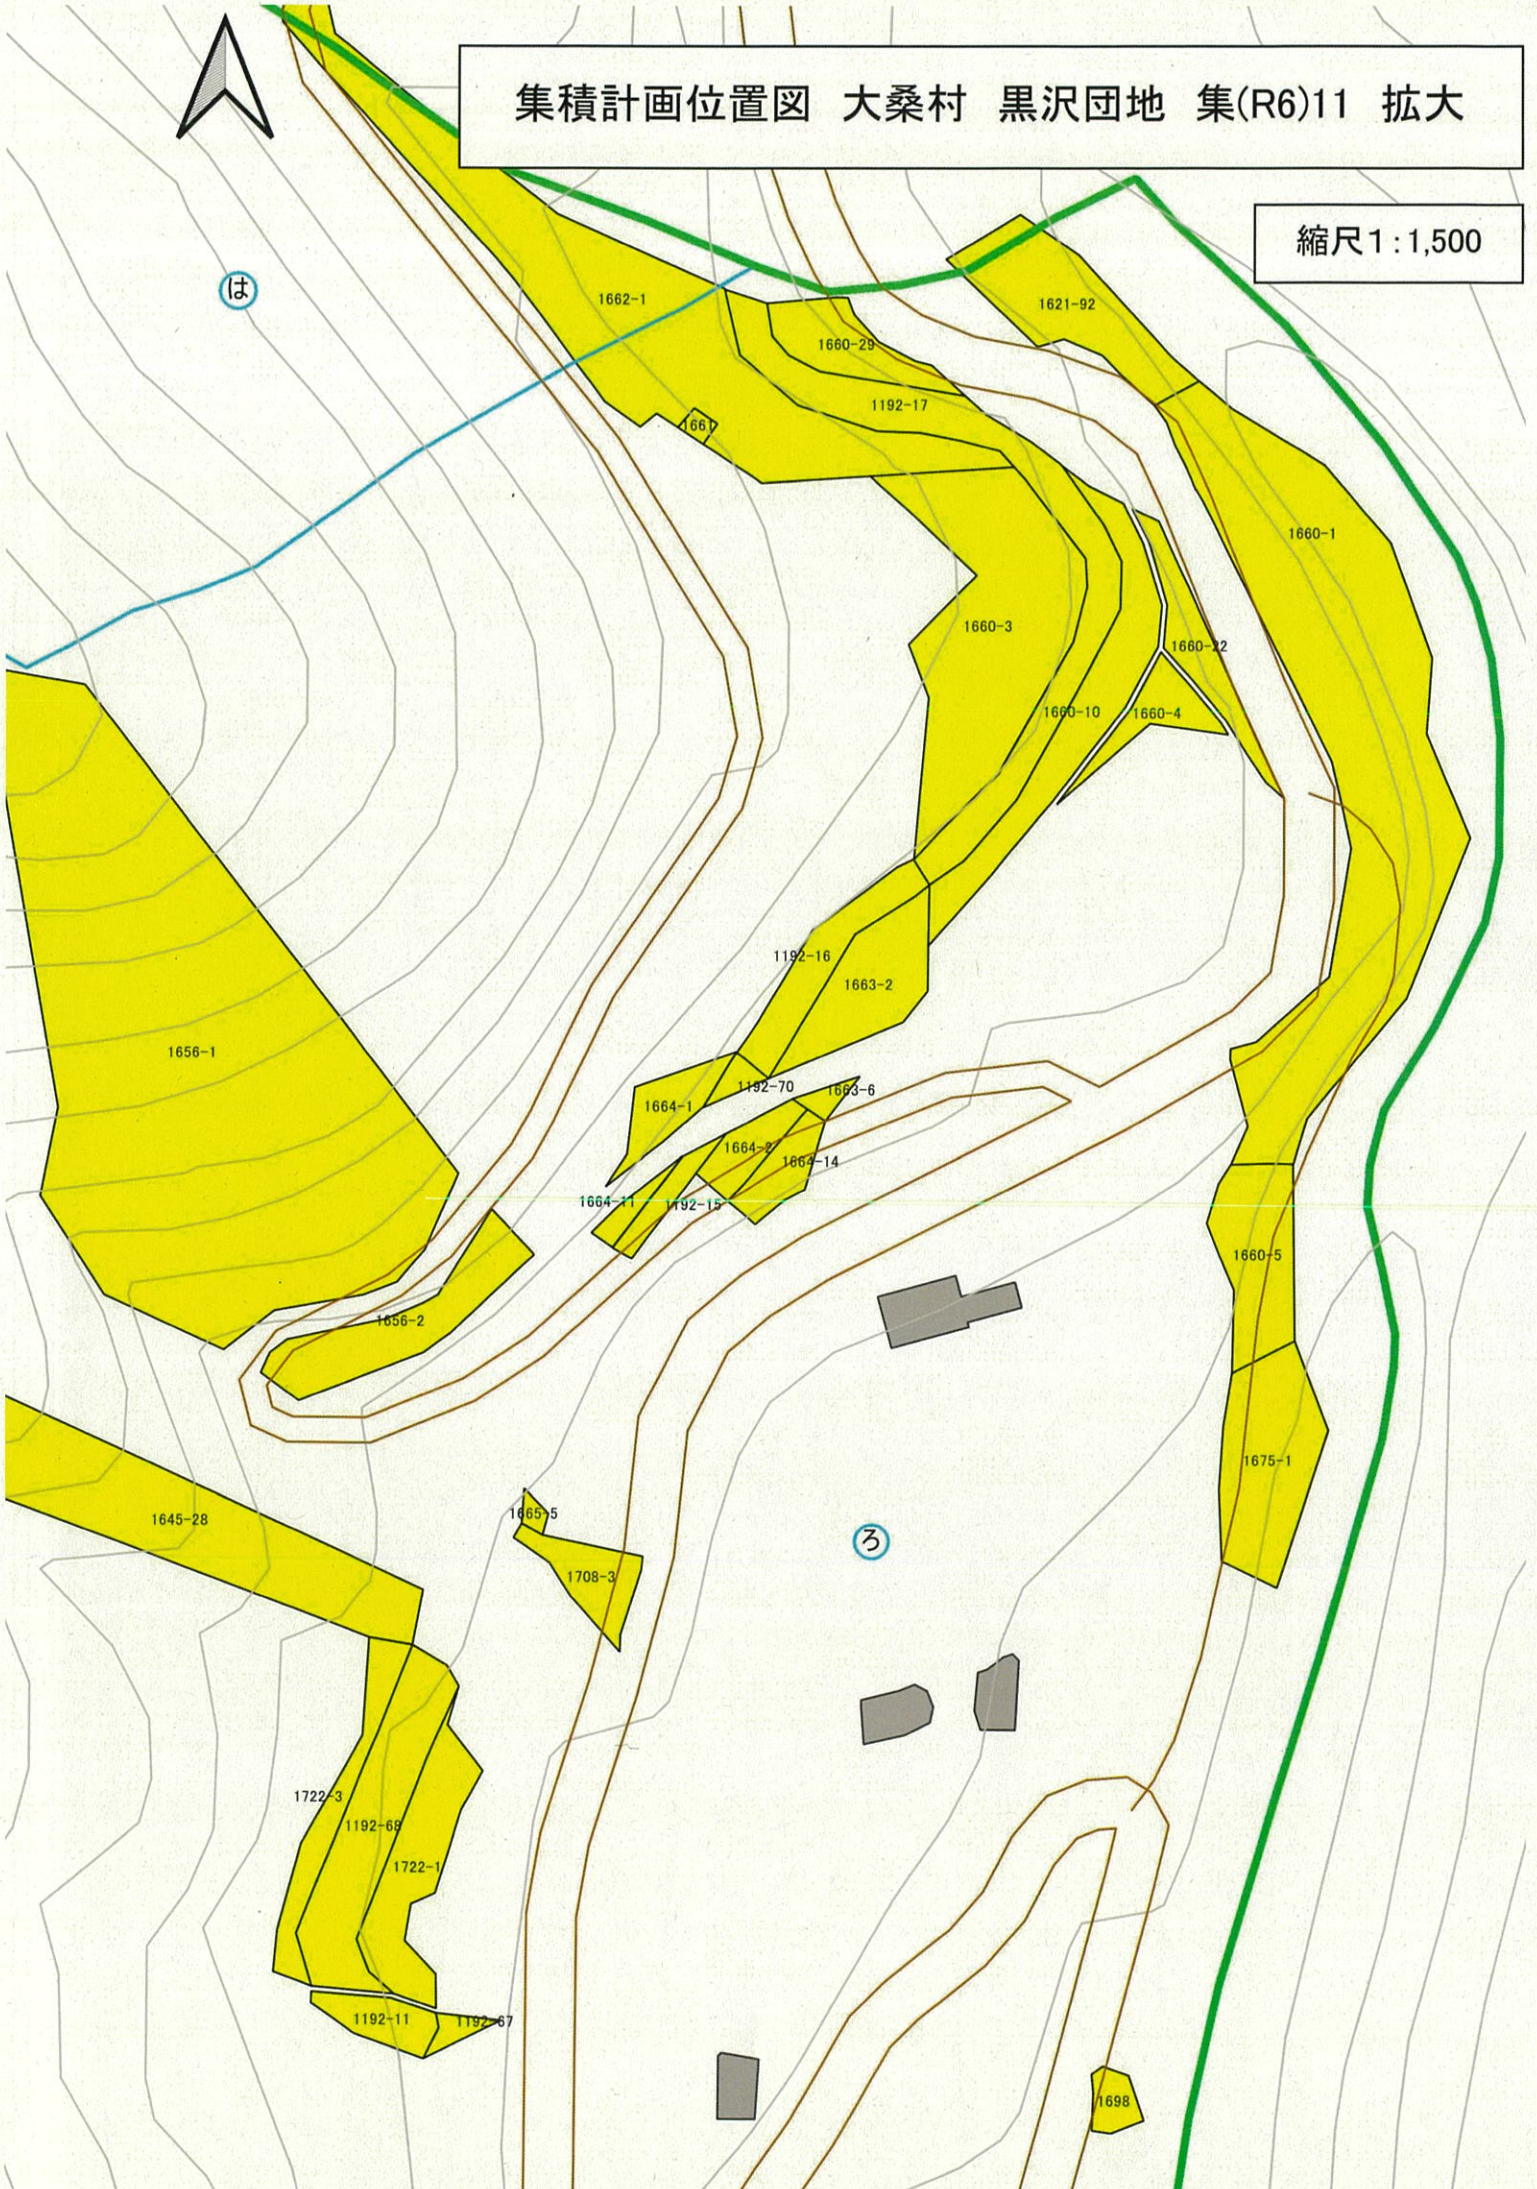



集積計画位置図 大桑村 黒沢団地 集(R6)12-1


縮尺1:6,000

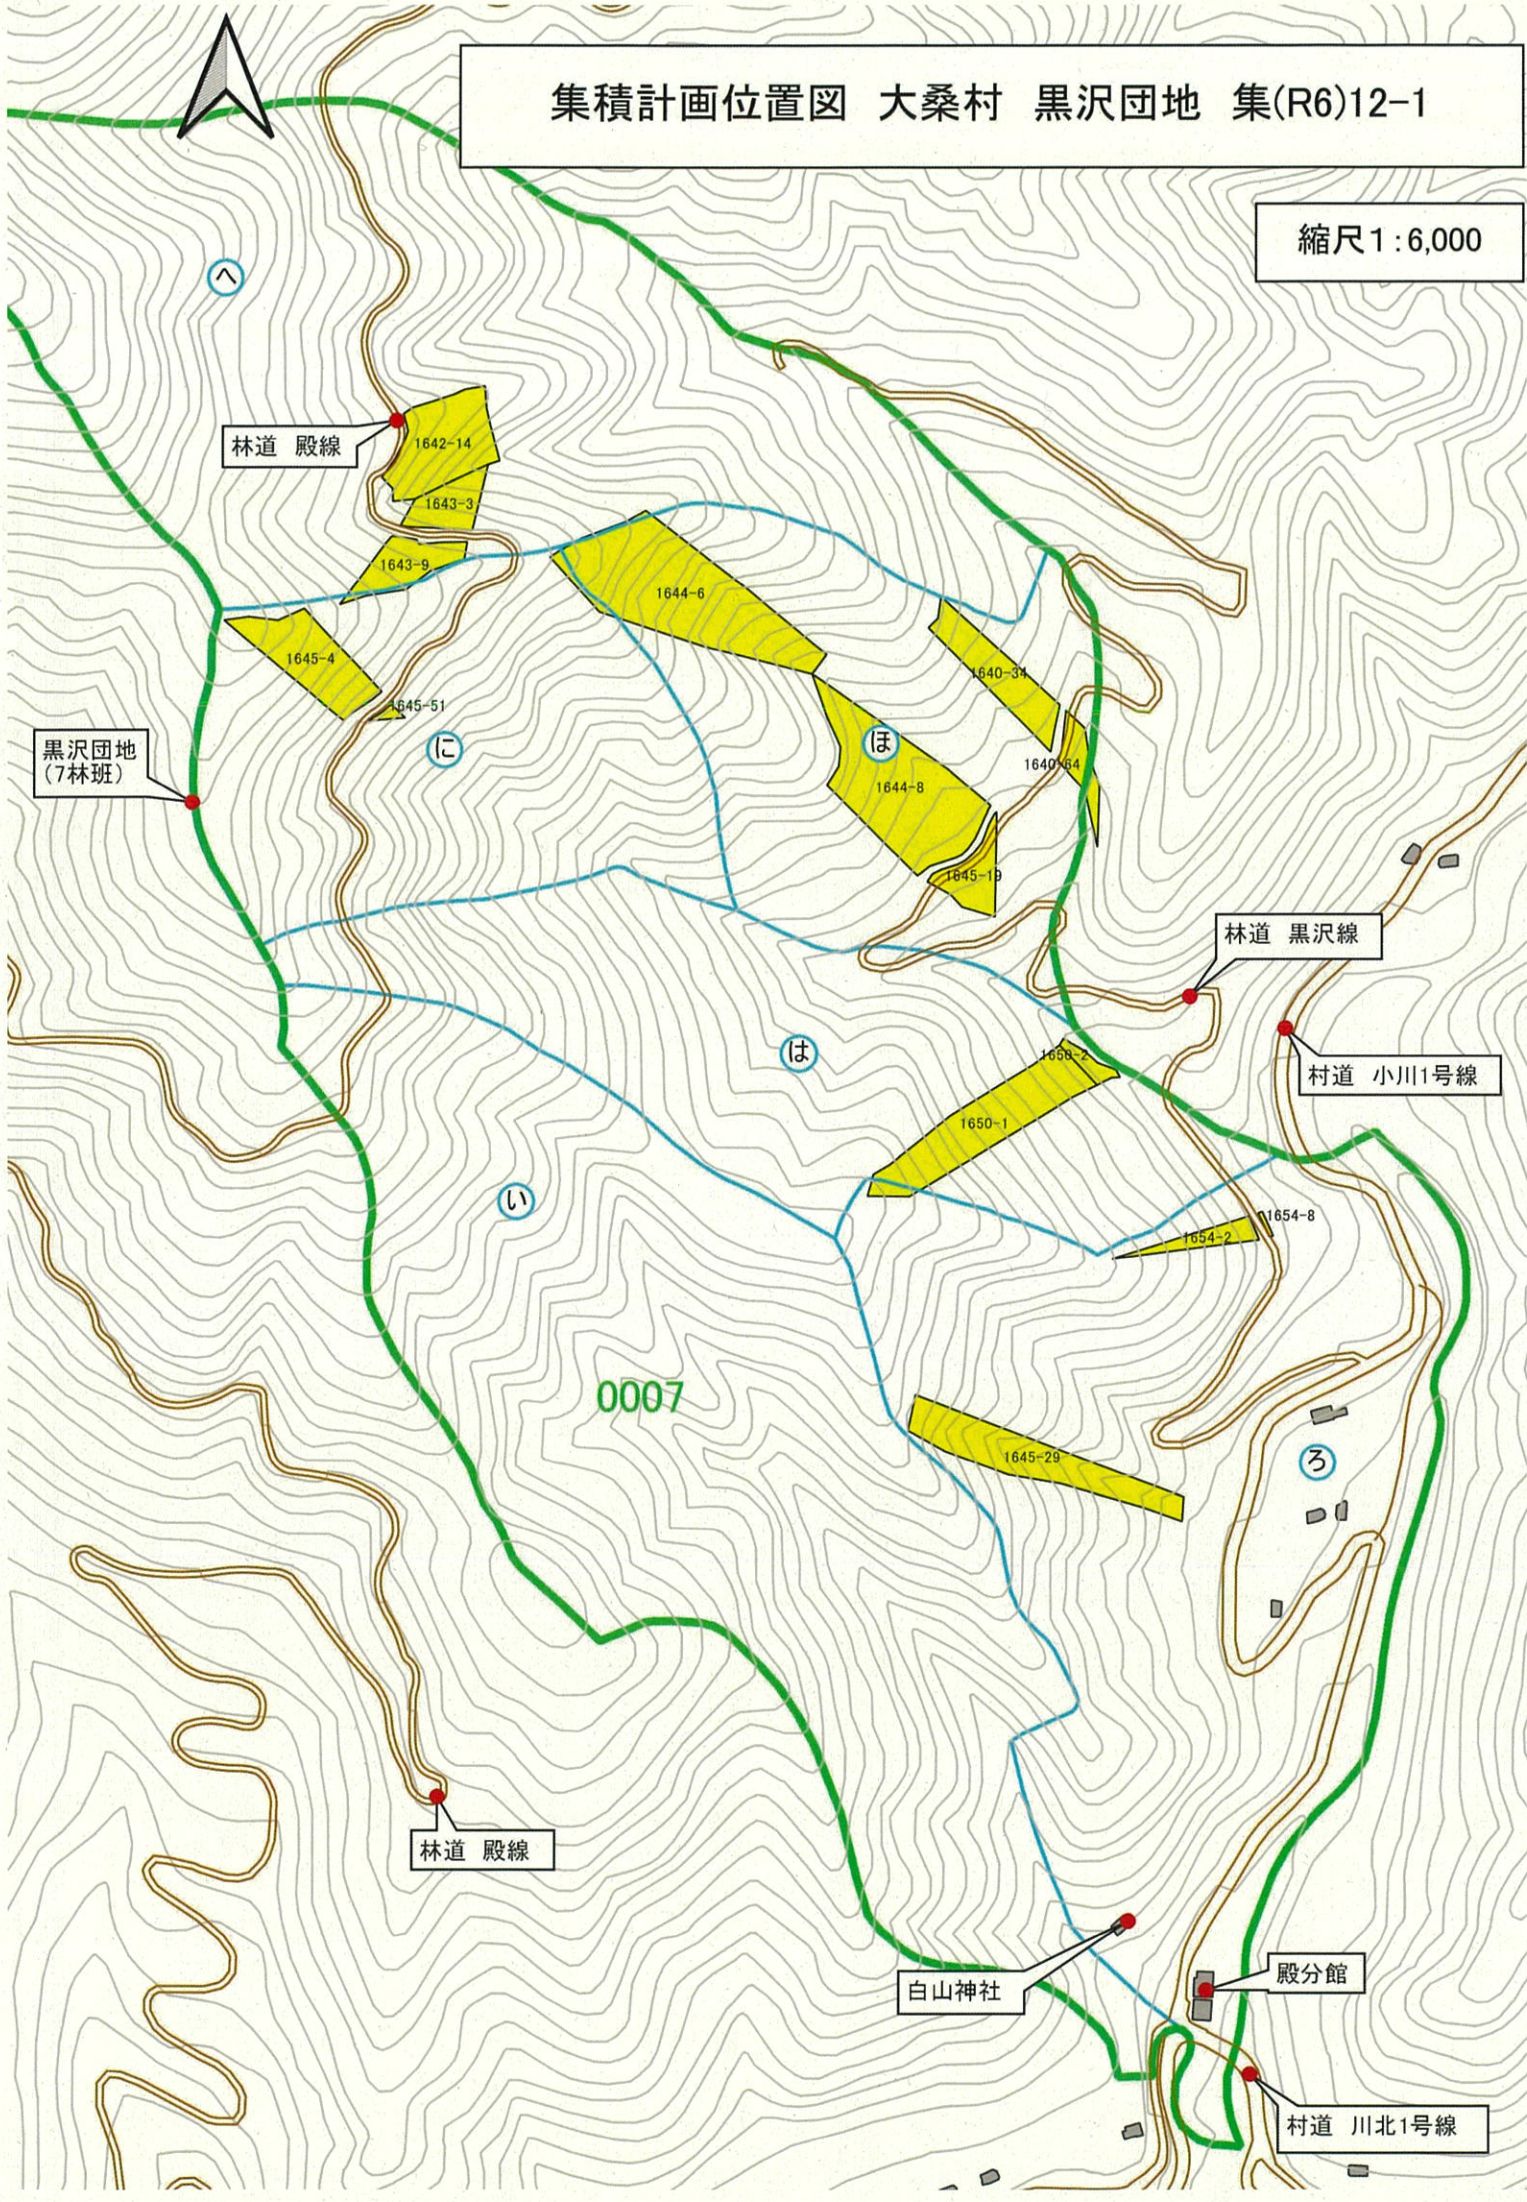



集積計画位置図 大桑村 黒沢団地 集(R6)12-2


縮尺 1:6,000

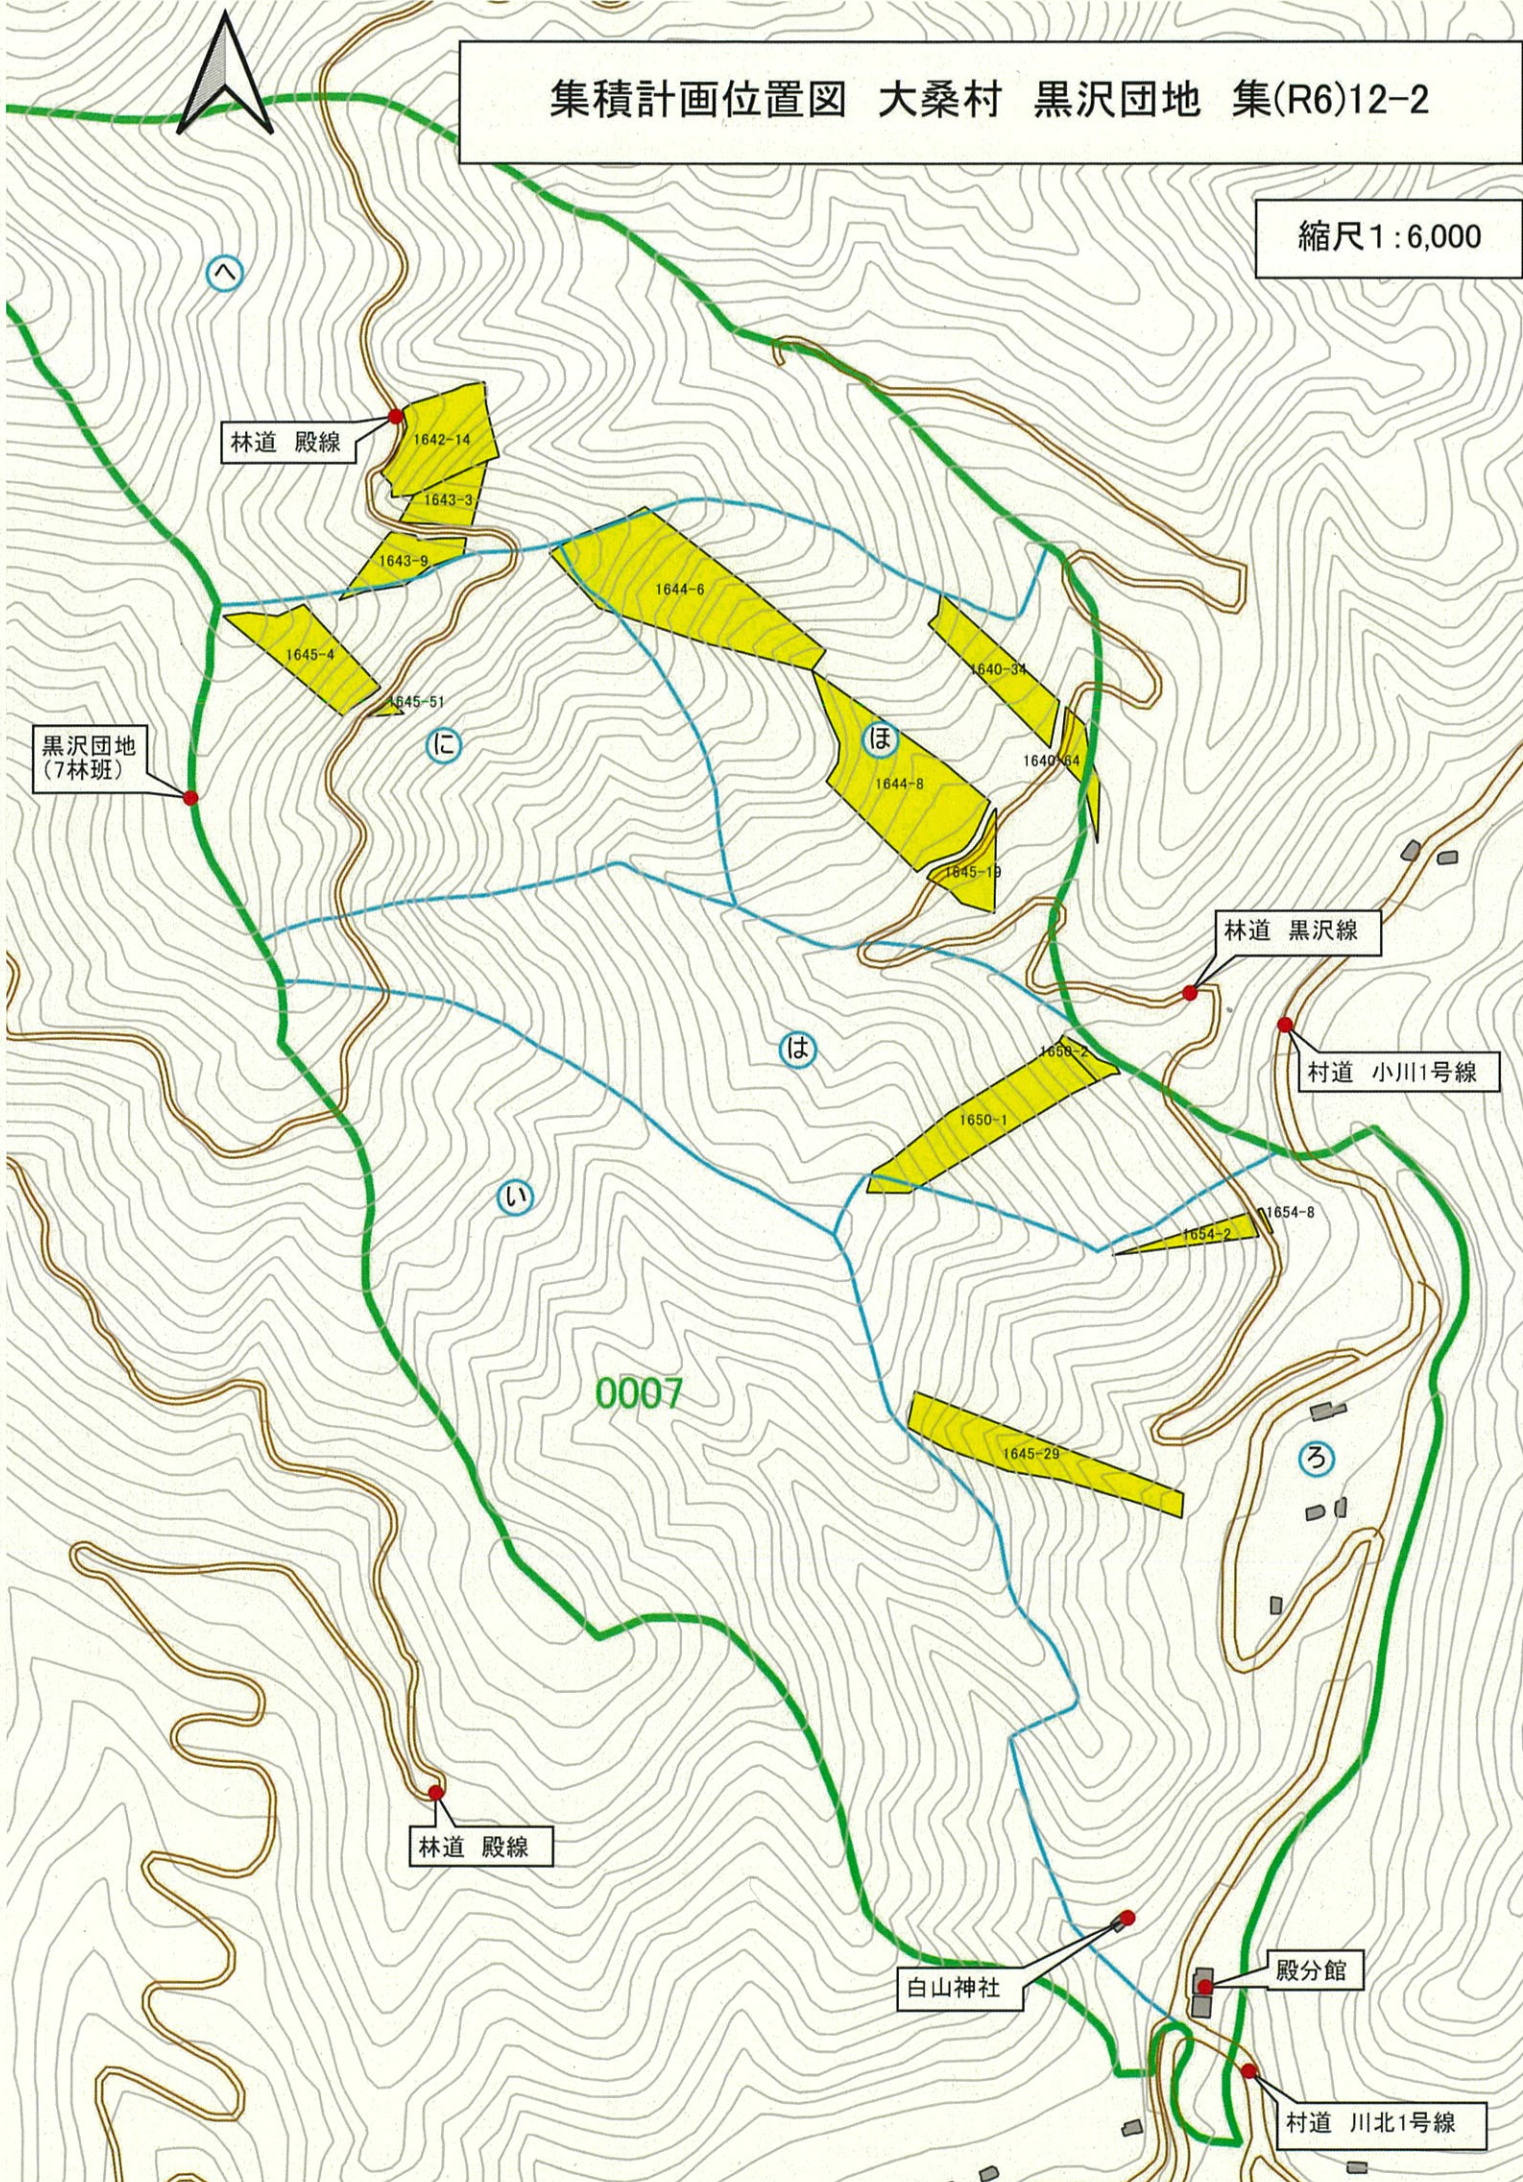



集積計画位置図 大桑村 黒沢団地 集(R6)13


縮尺1:6,000

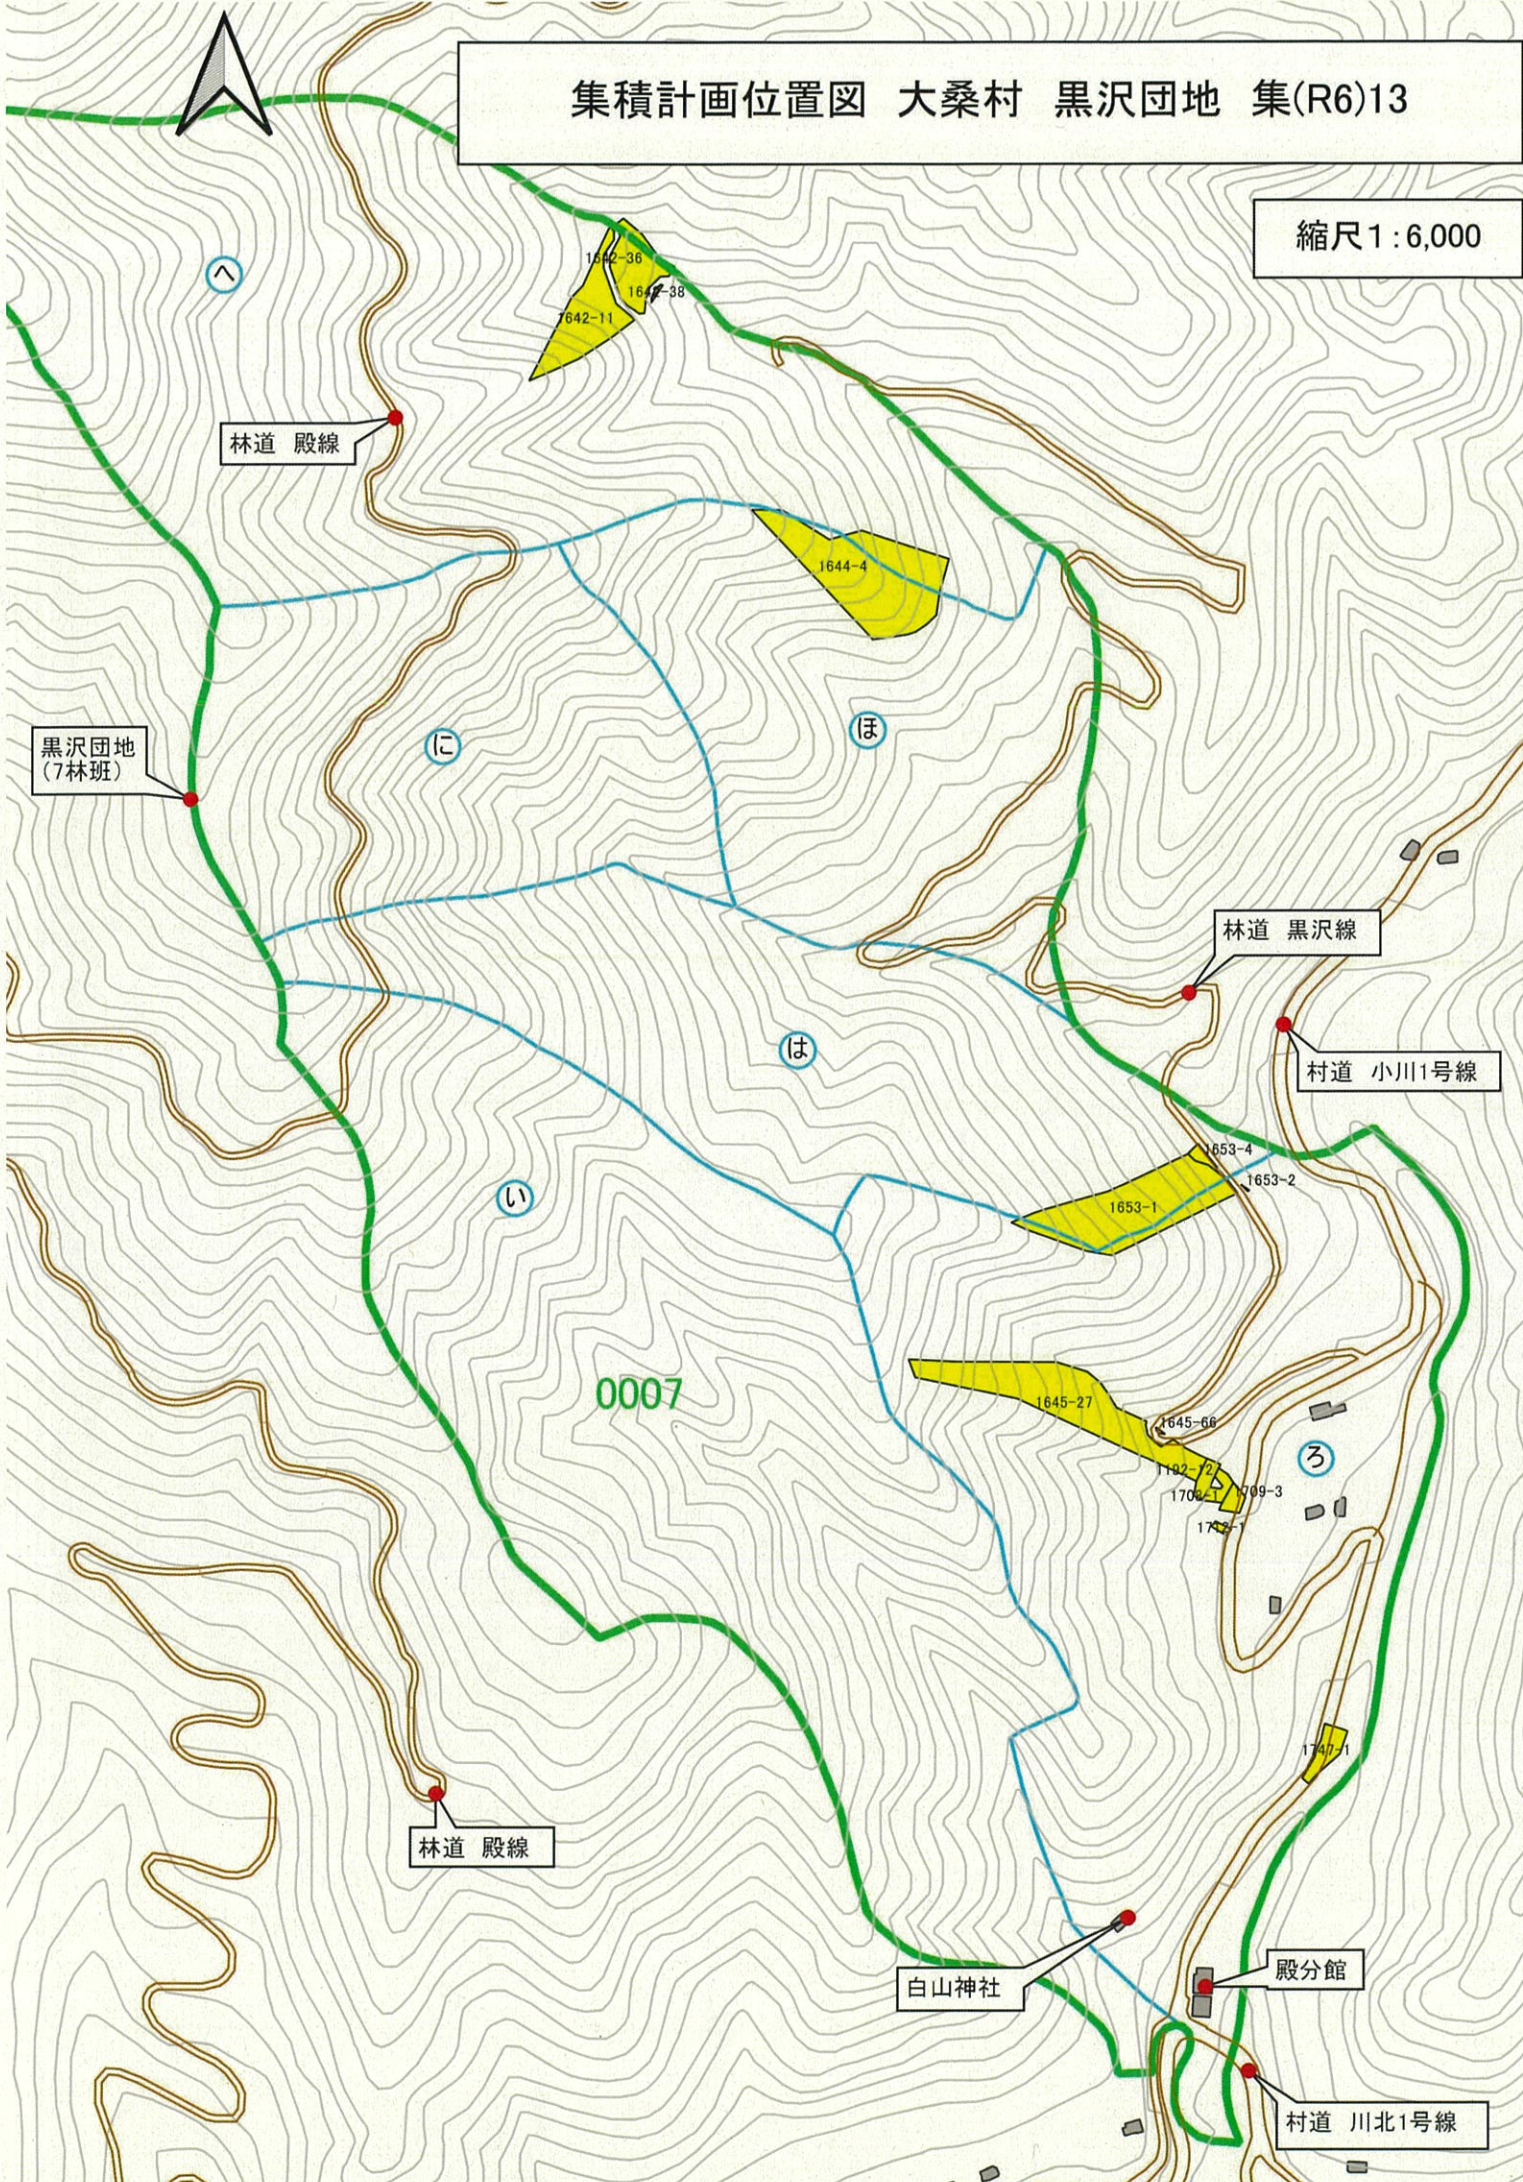



集積計画位置図 大桑村 黒沢団地 集(R6)15


縮尺1:6,000

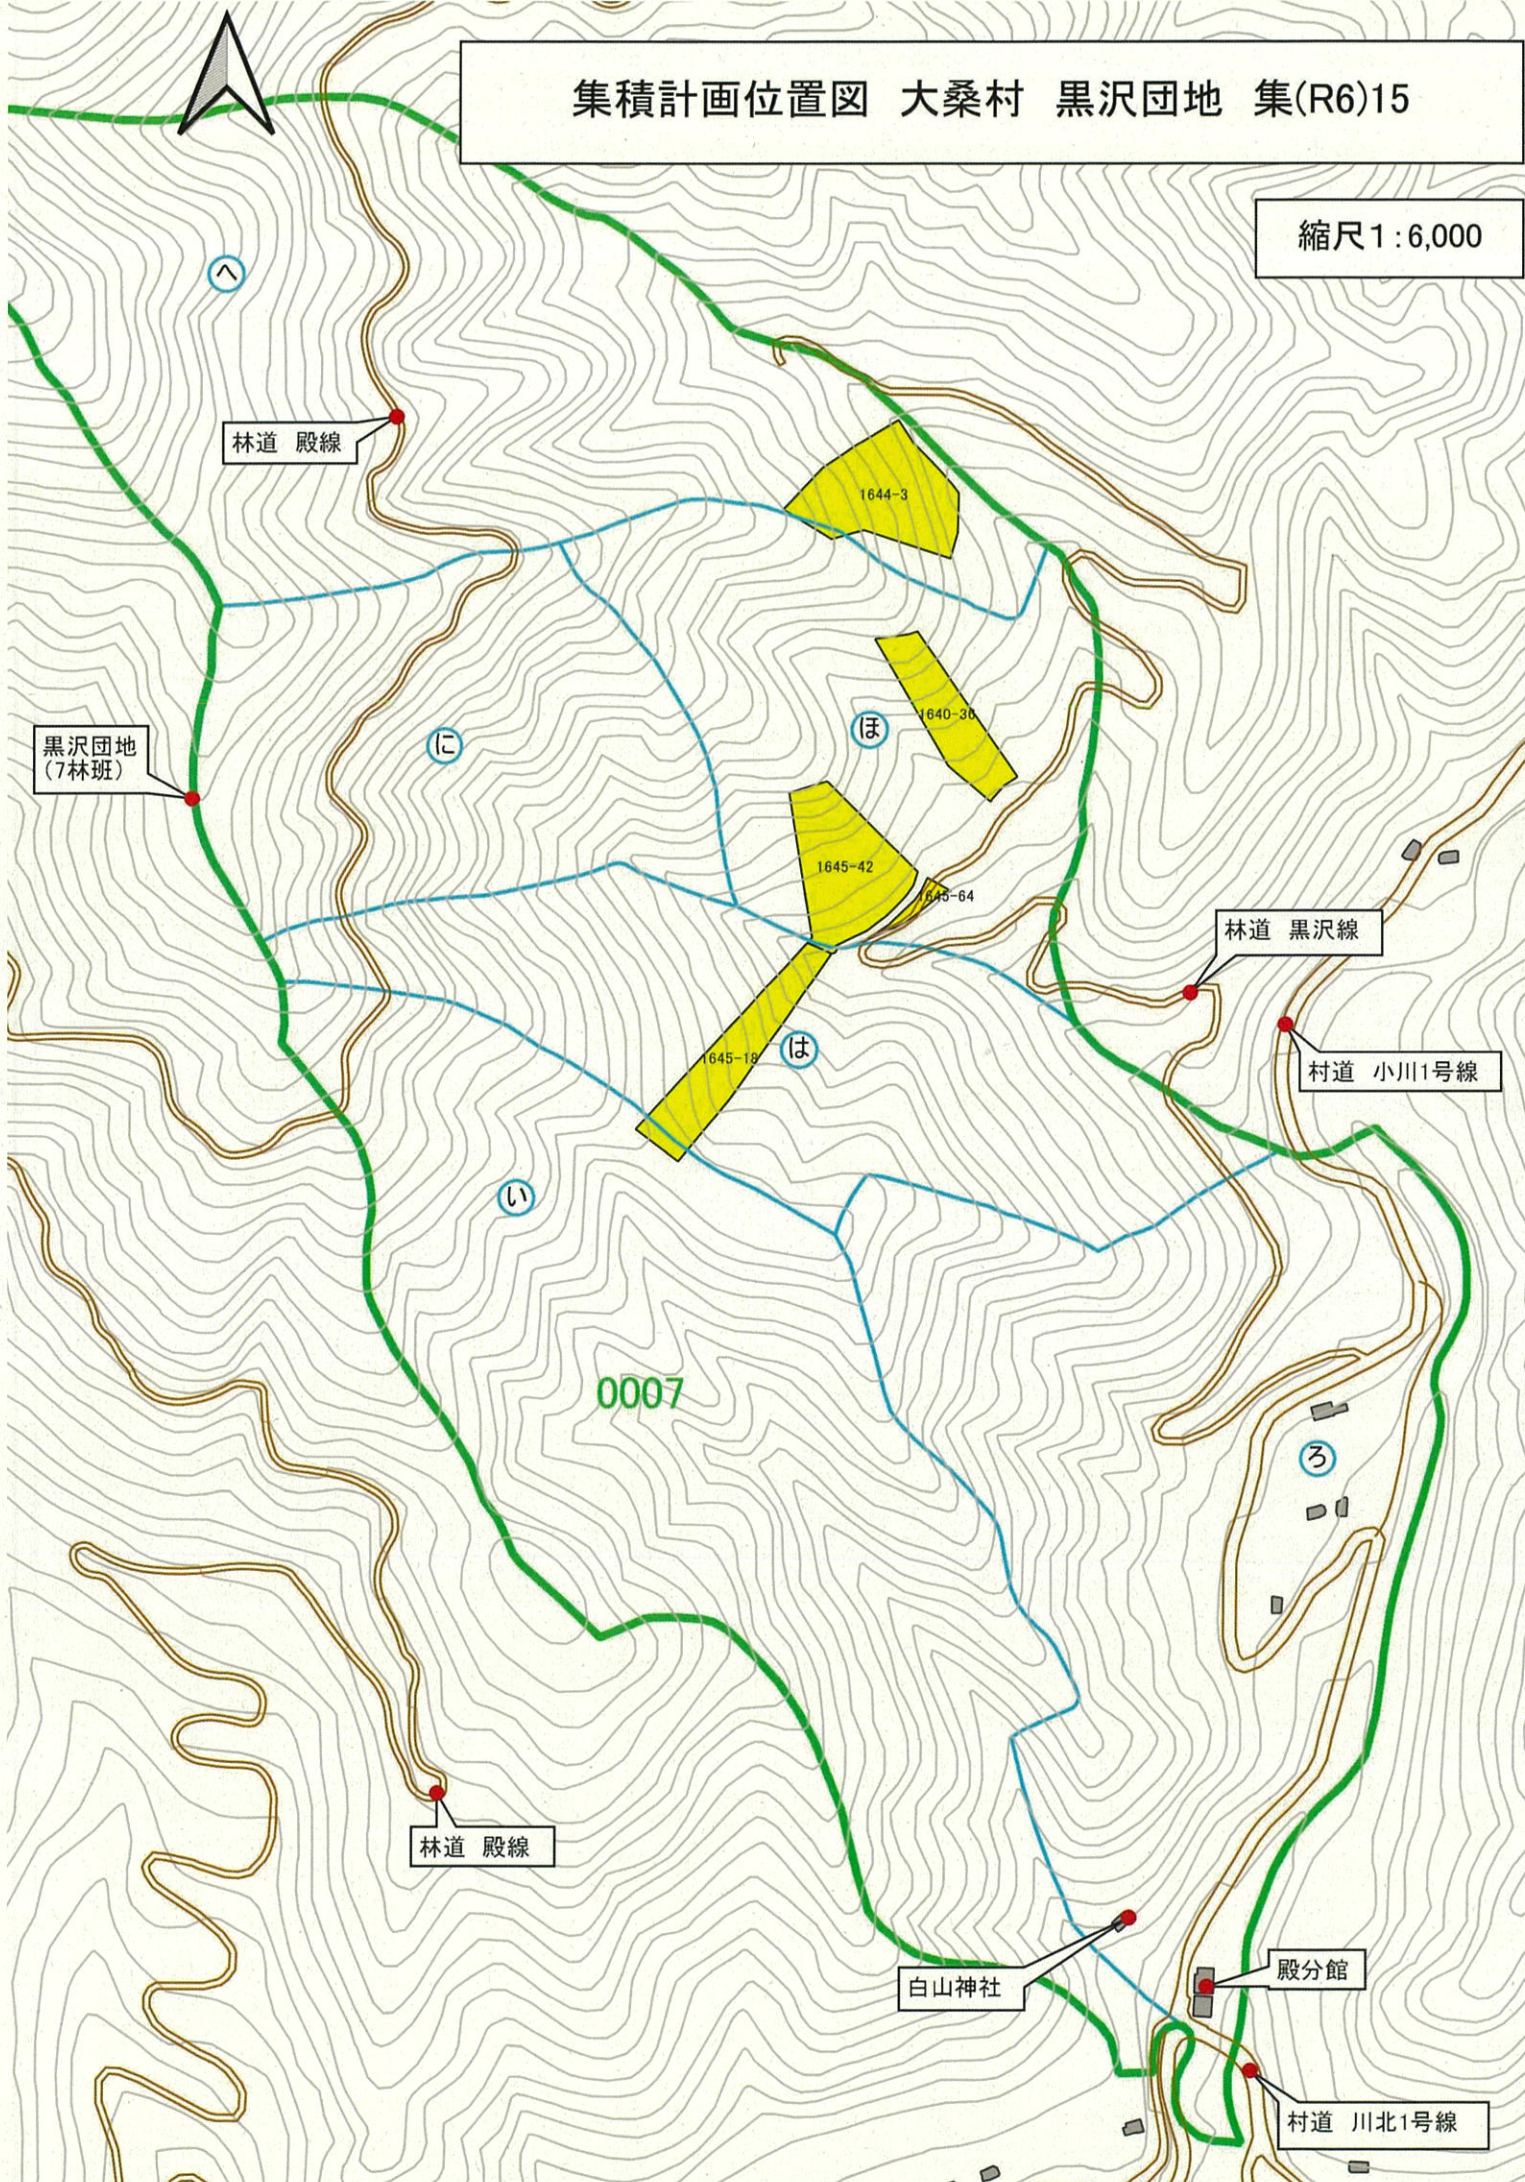



集積計画位置図 大桑村 黒沢団地 集(R6)16

縮尺1:6,000

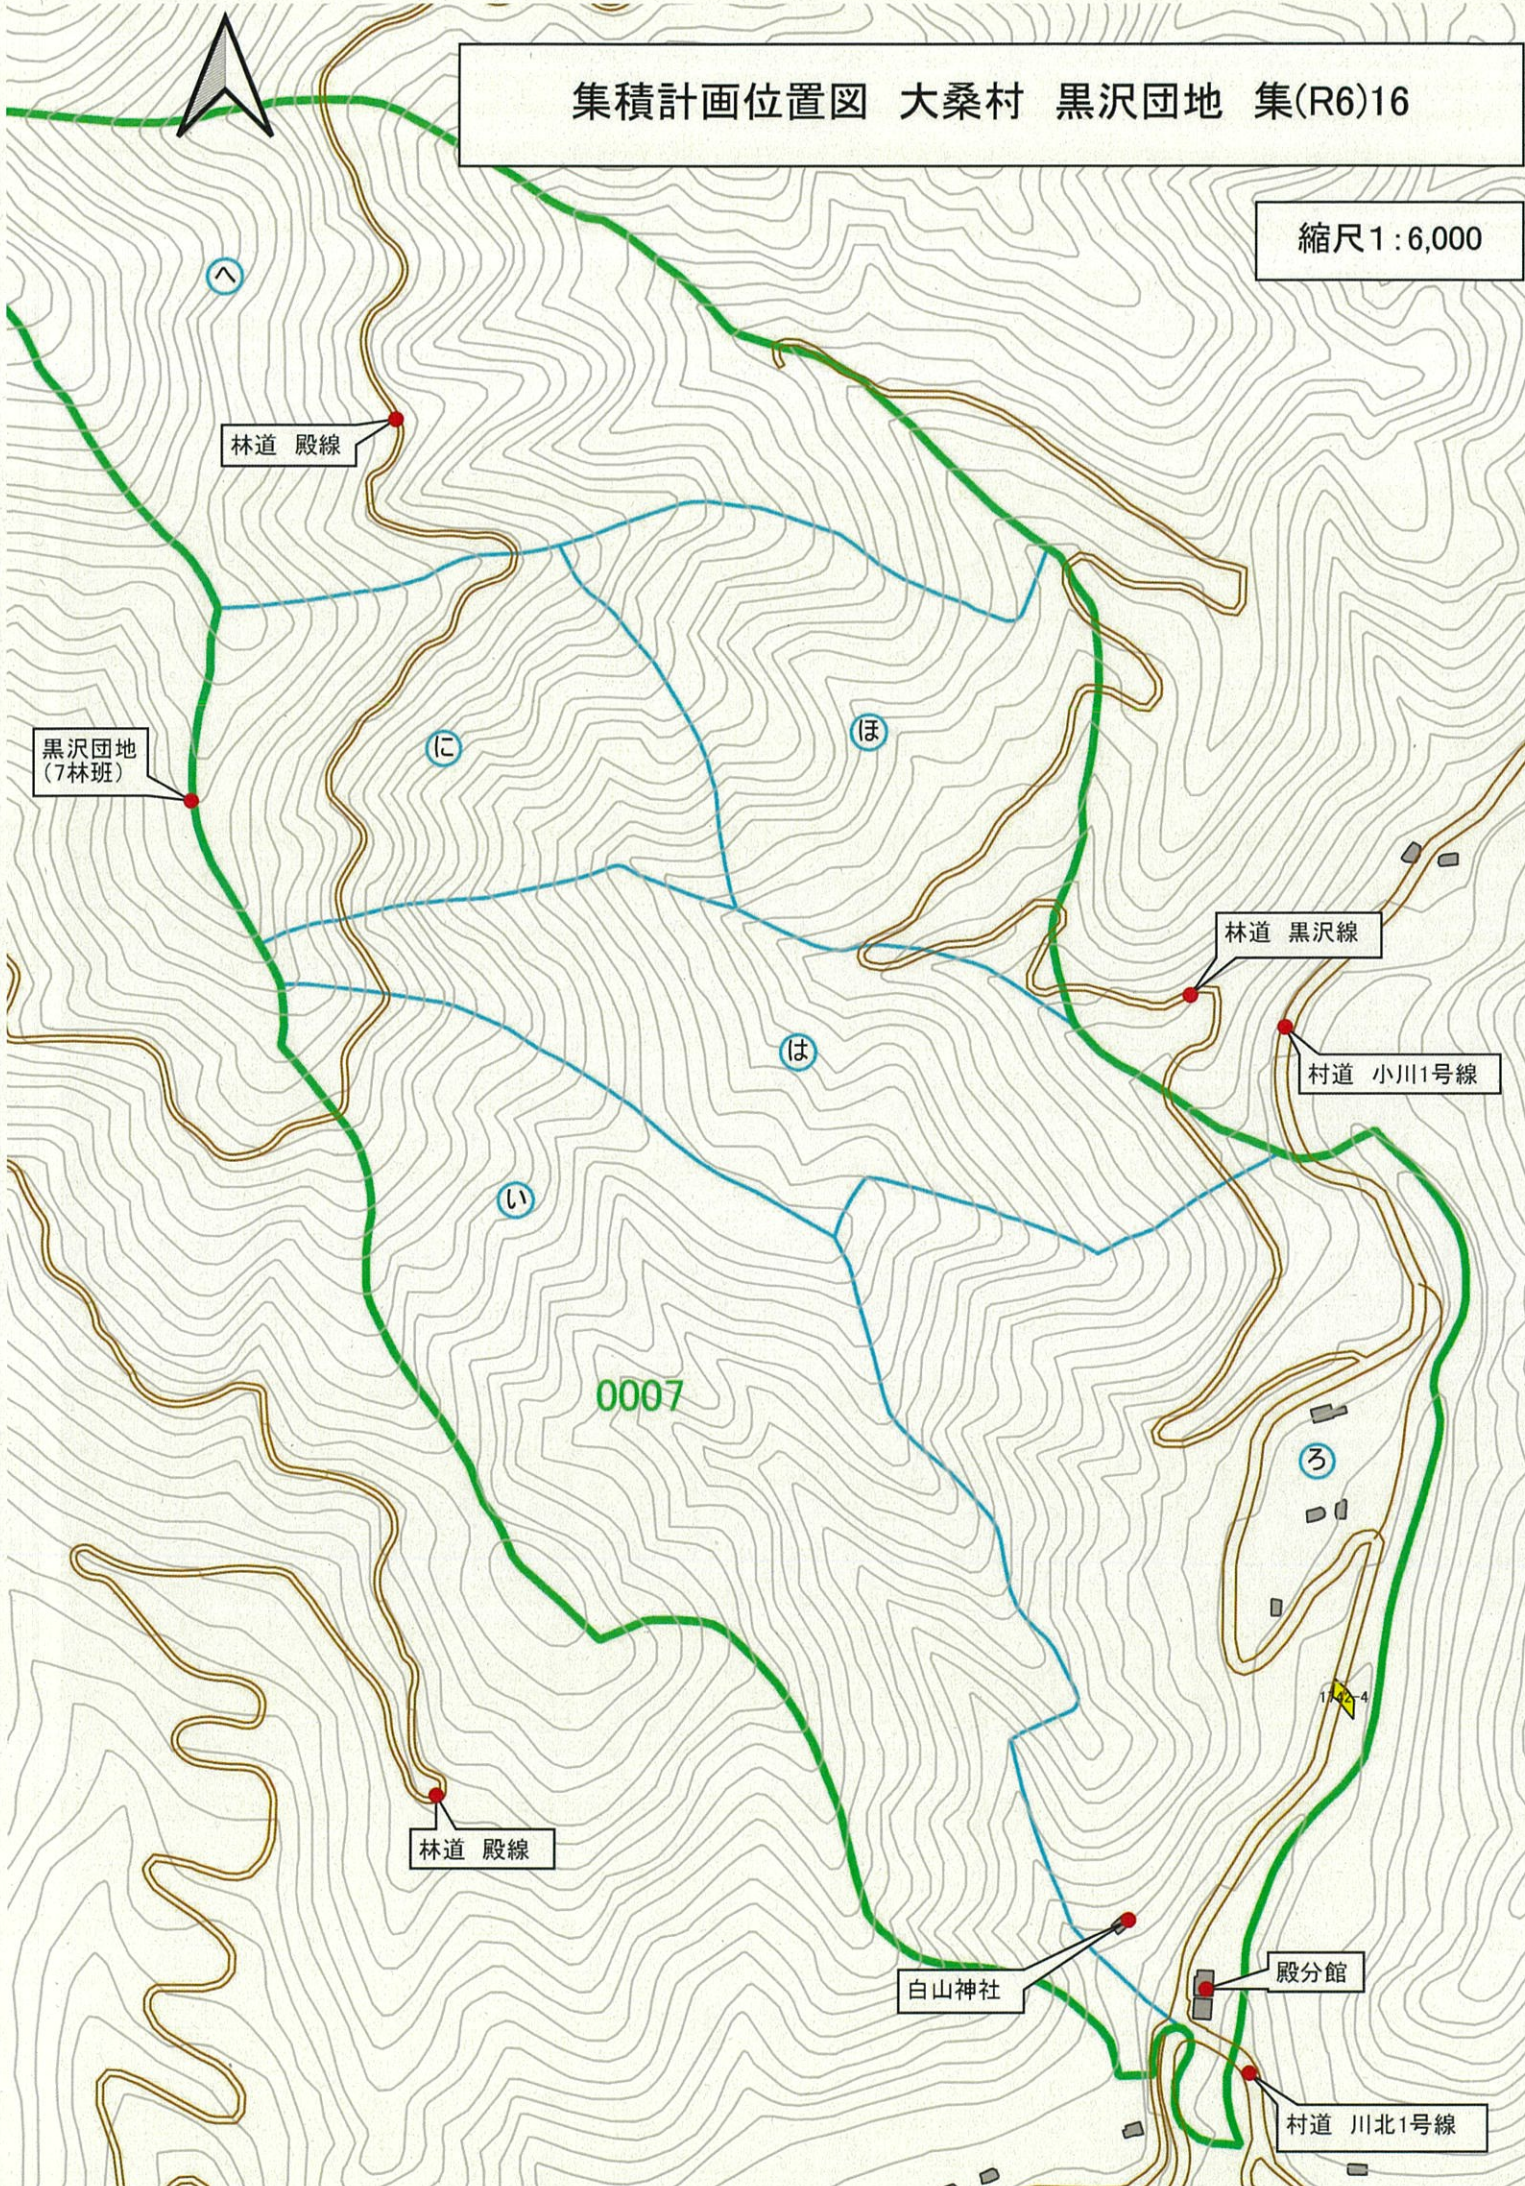



集積計画位置図 大桑村 黒沢団地 集(R6)16 拡大


縮尺1:1,000





集積計画位置図 大桑村 黒沢団地 集(R6)17


縮尺1:6,000

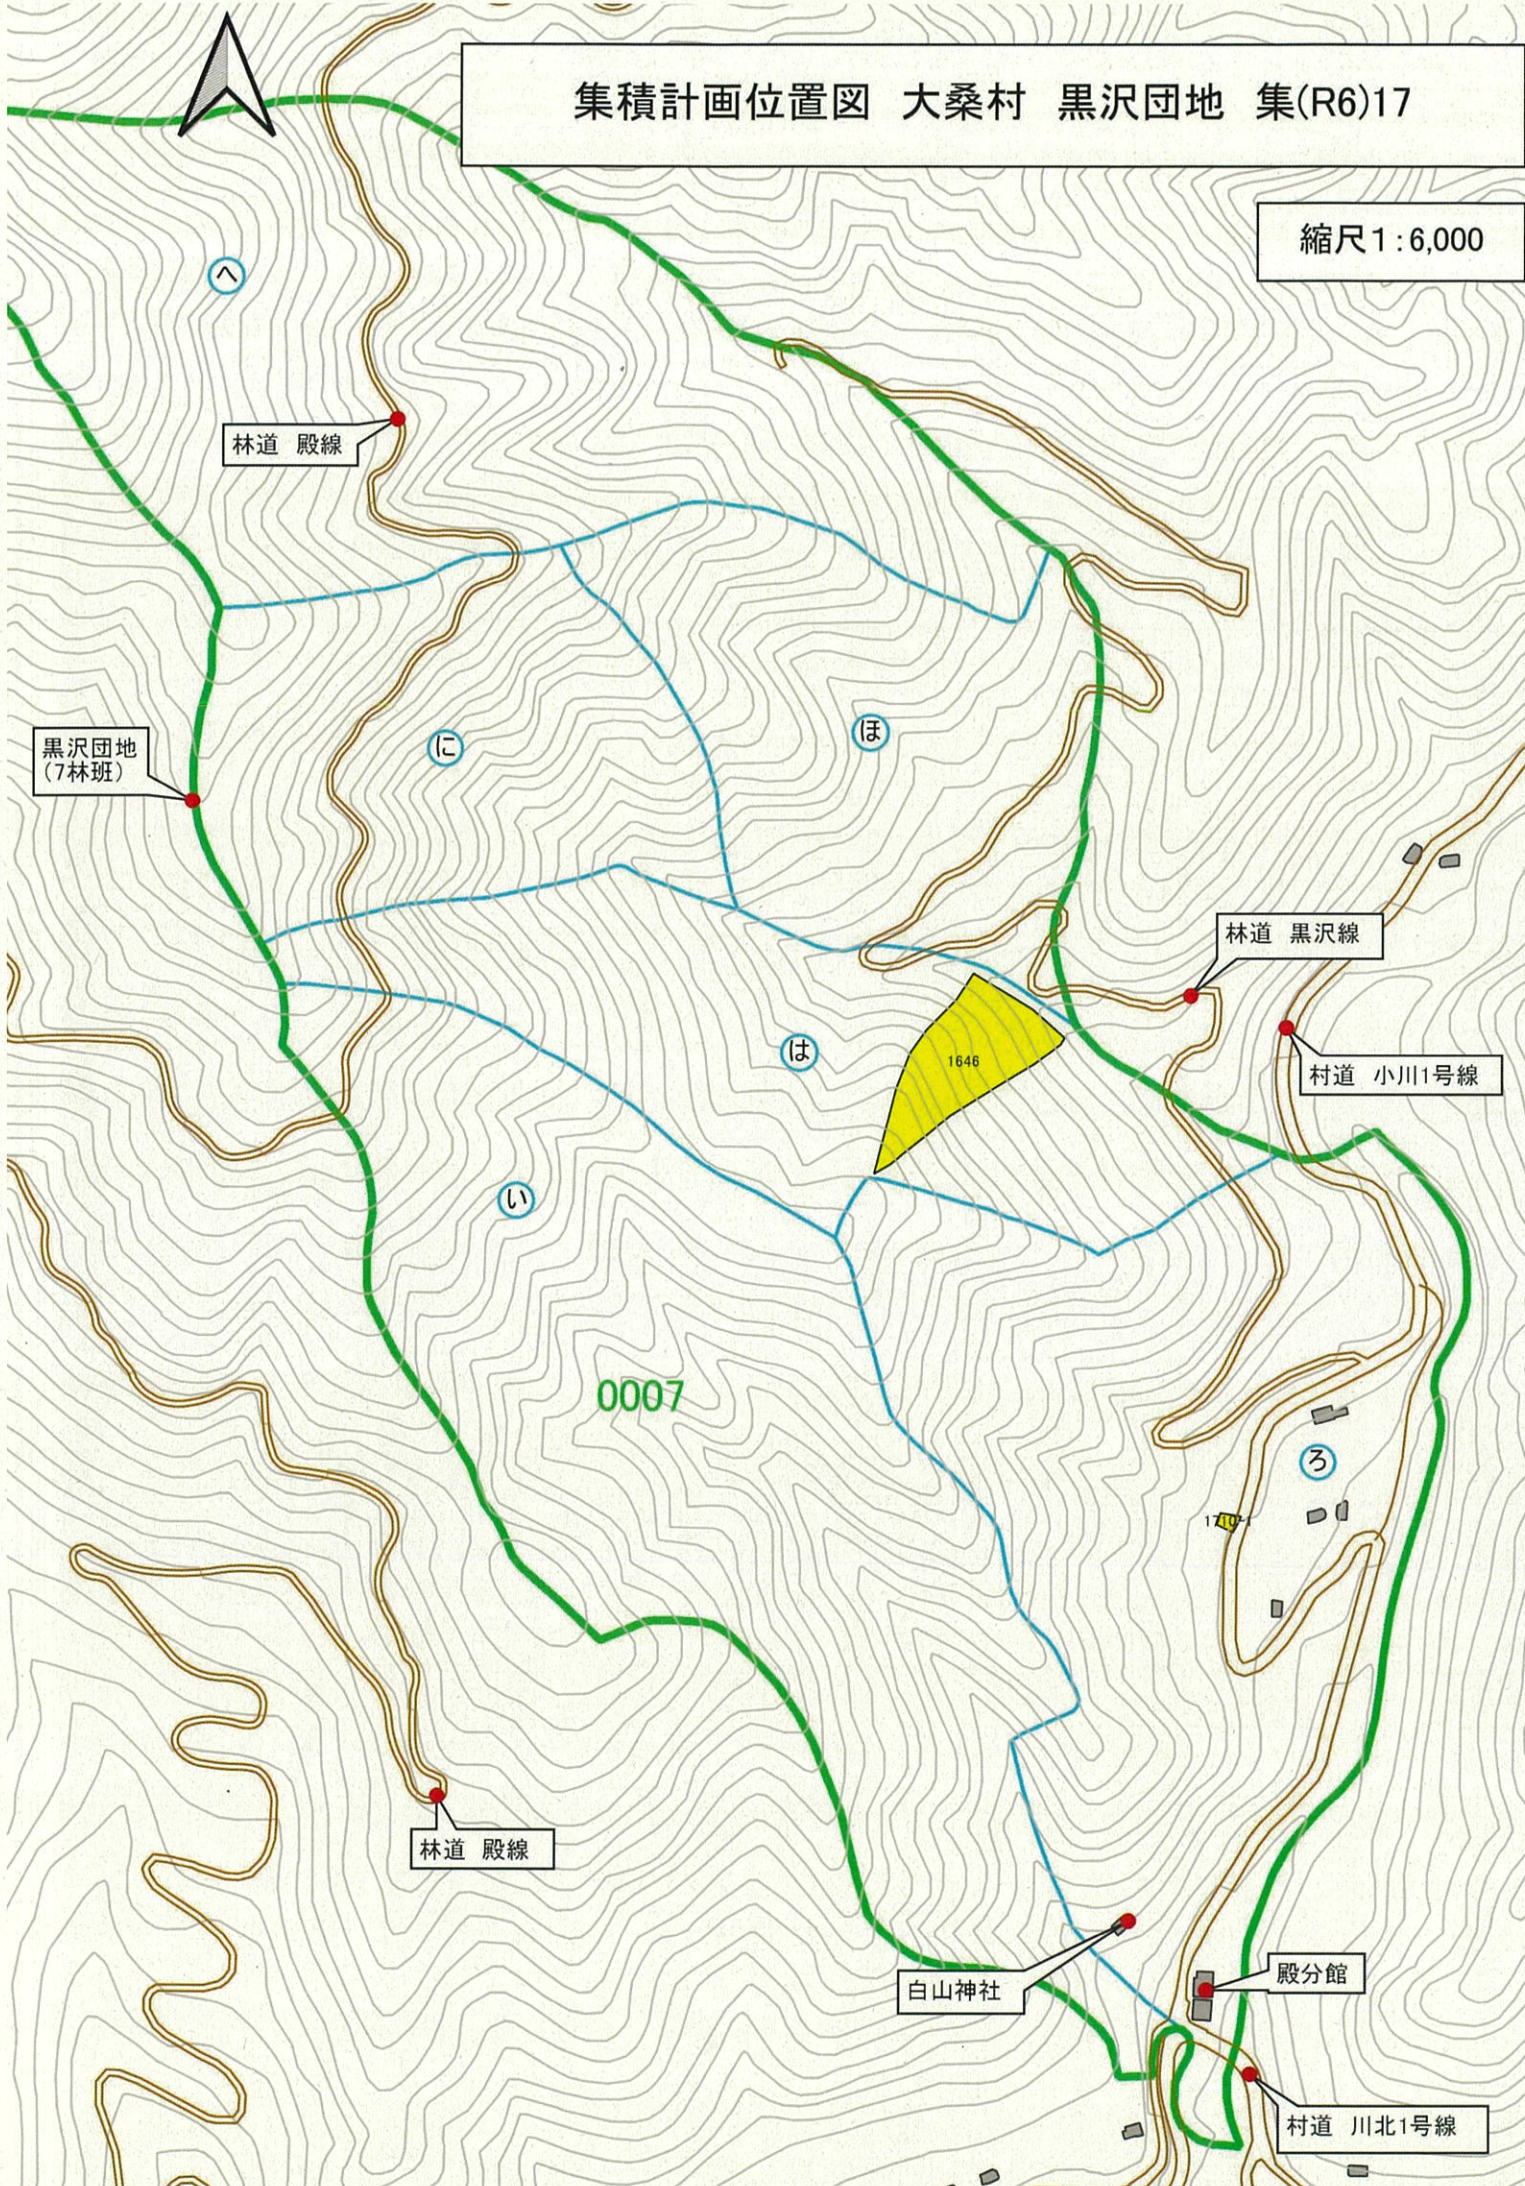



集積計画位置図 大桑村 黒沢団地 集(R6)18


縮尺1:6,000

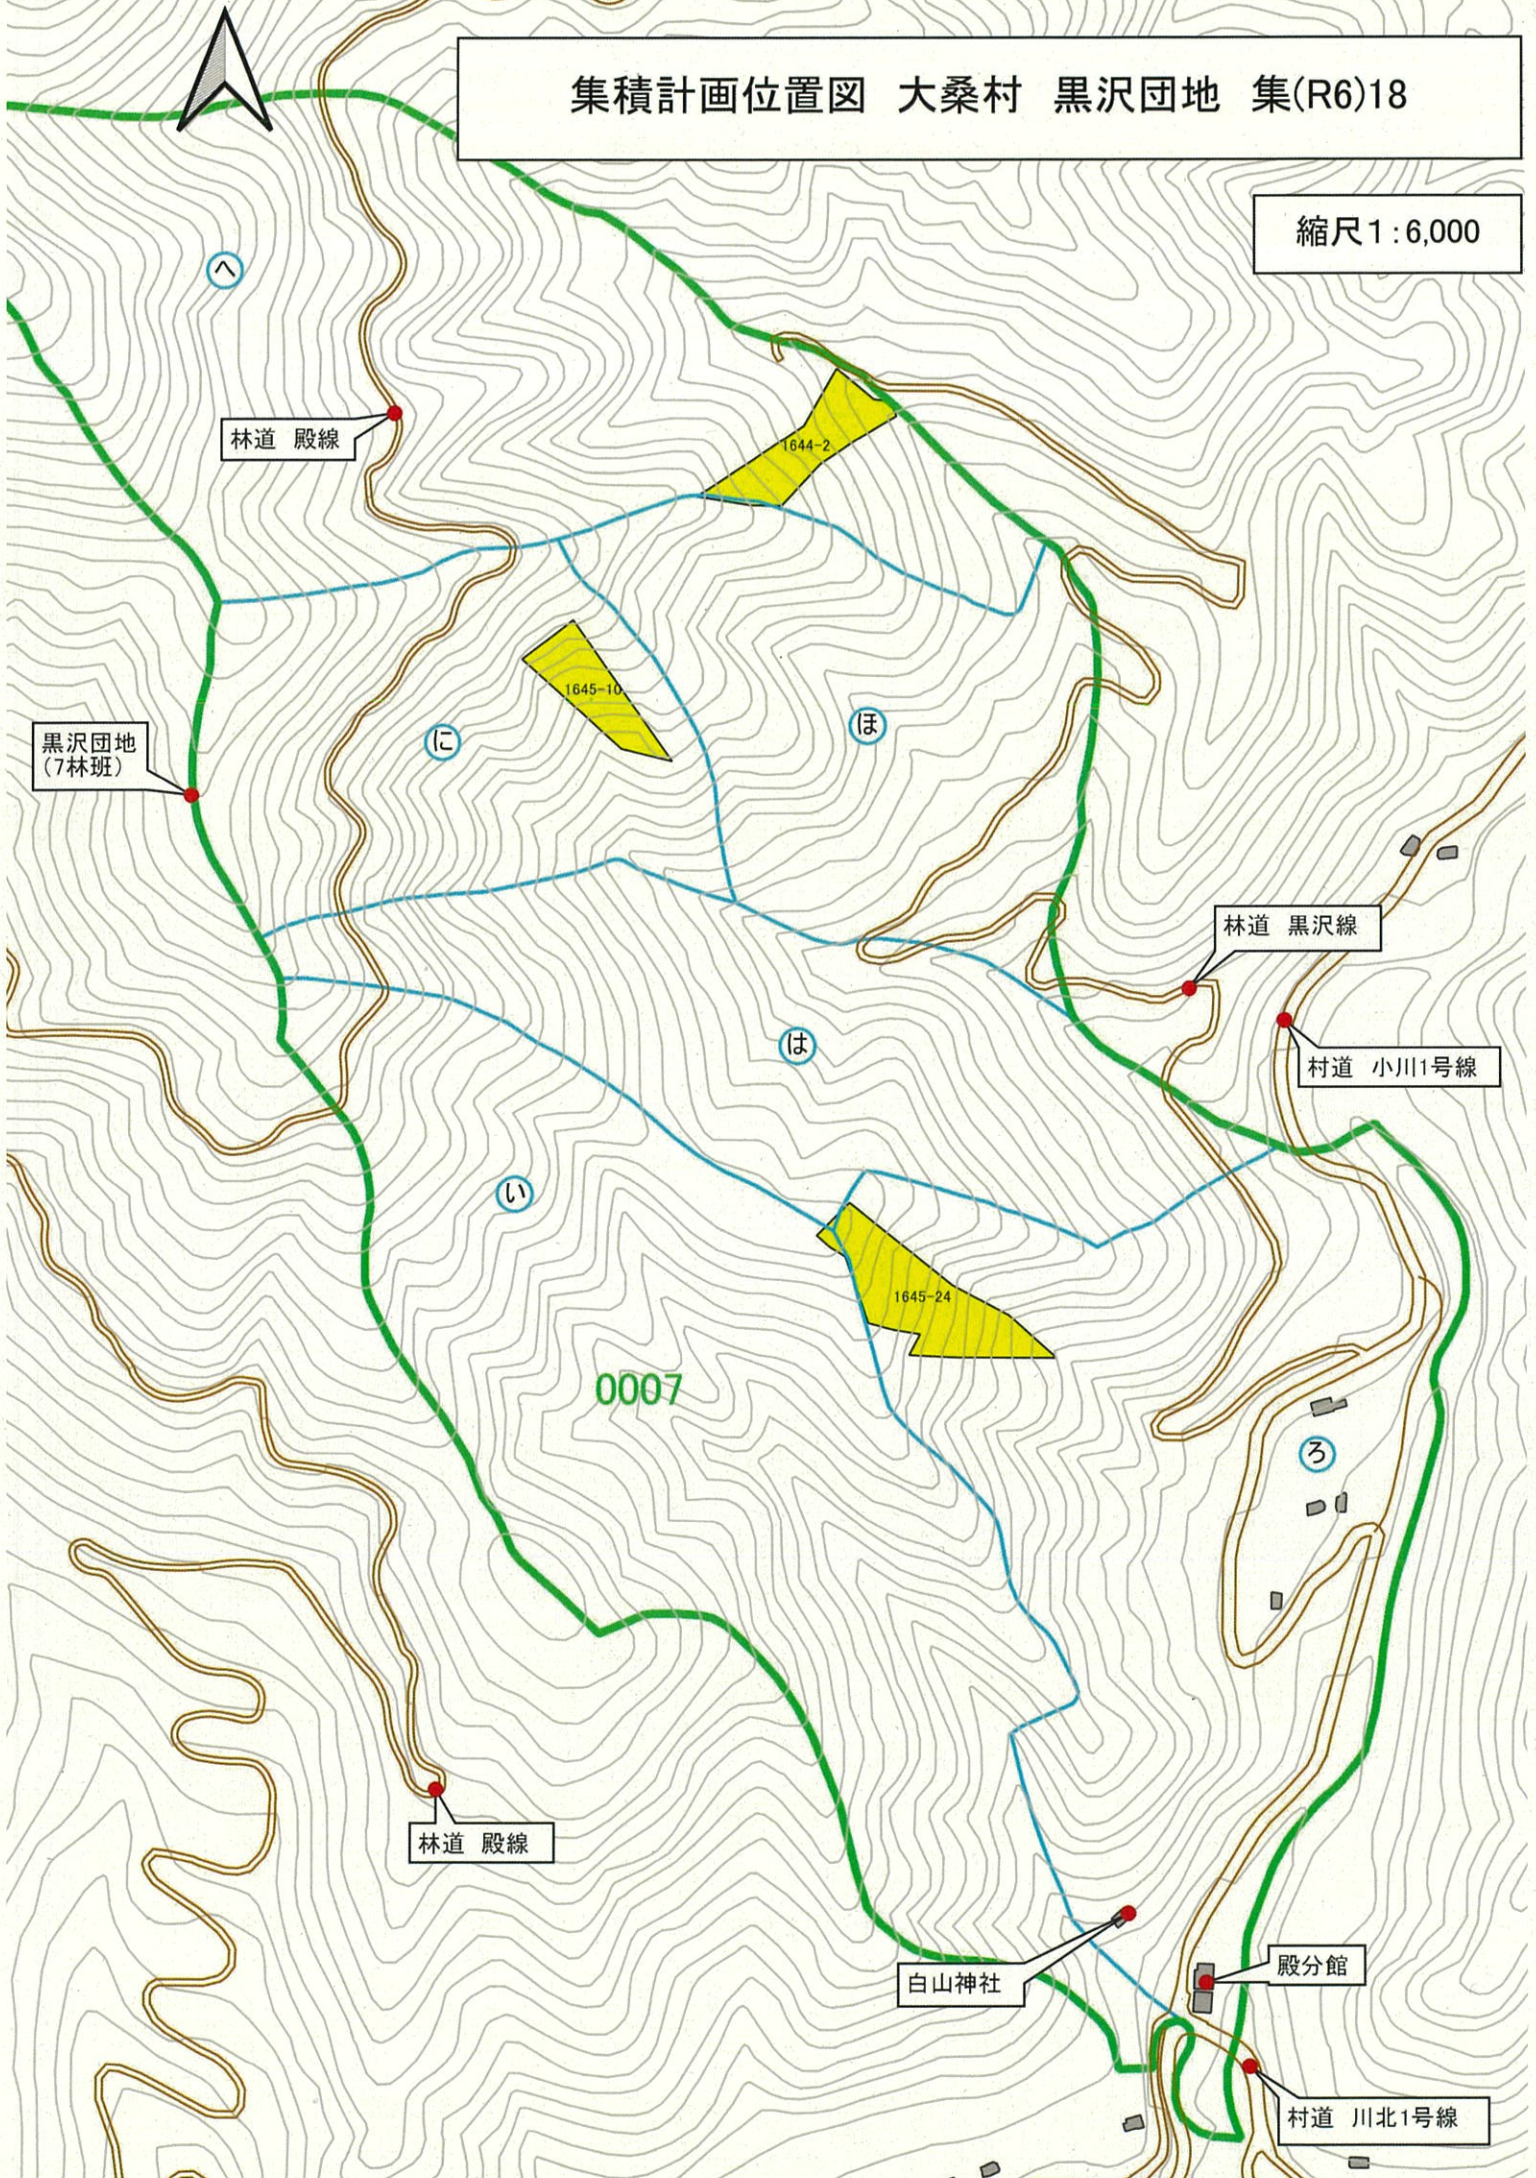



集積計画位置図 大桑村 黒沢団地 集(R6)20

縮尺1:6,000

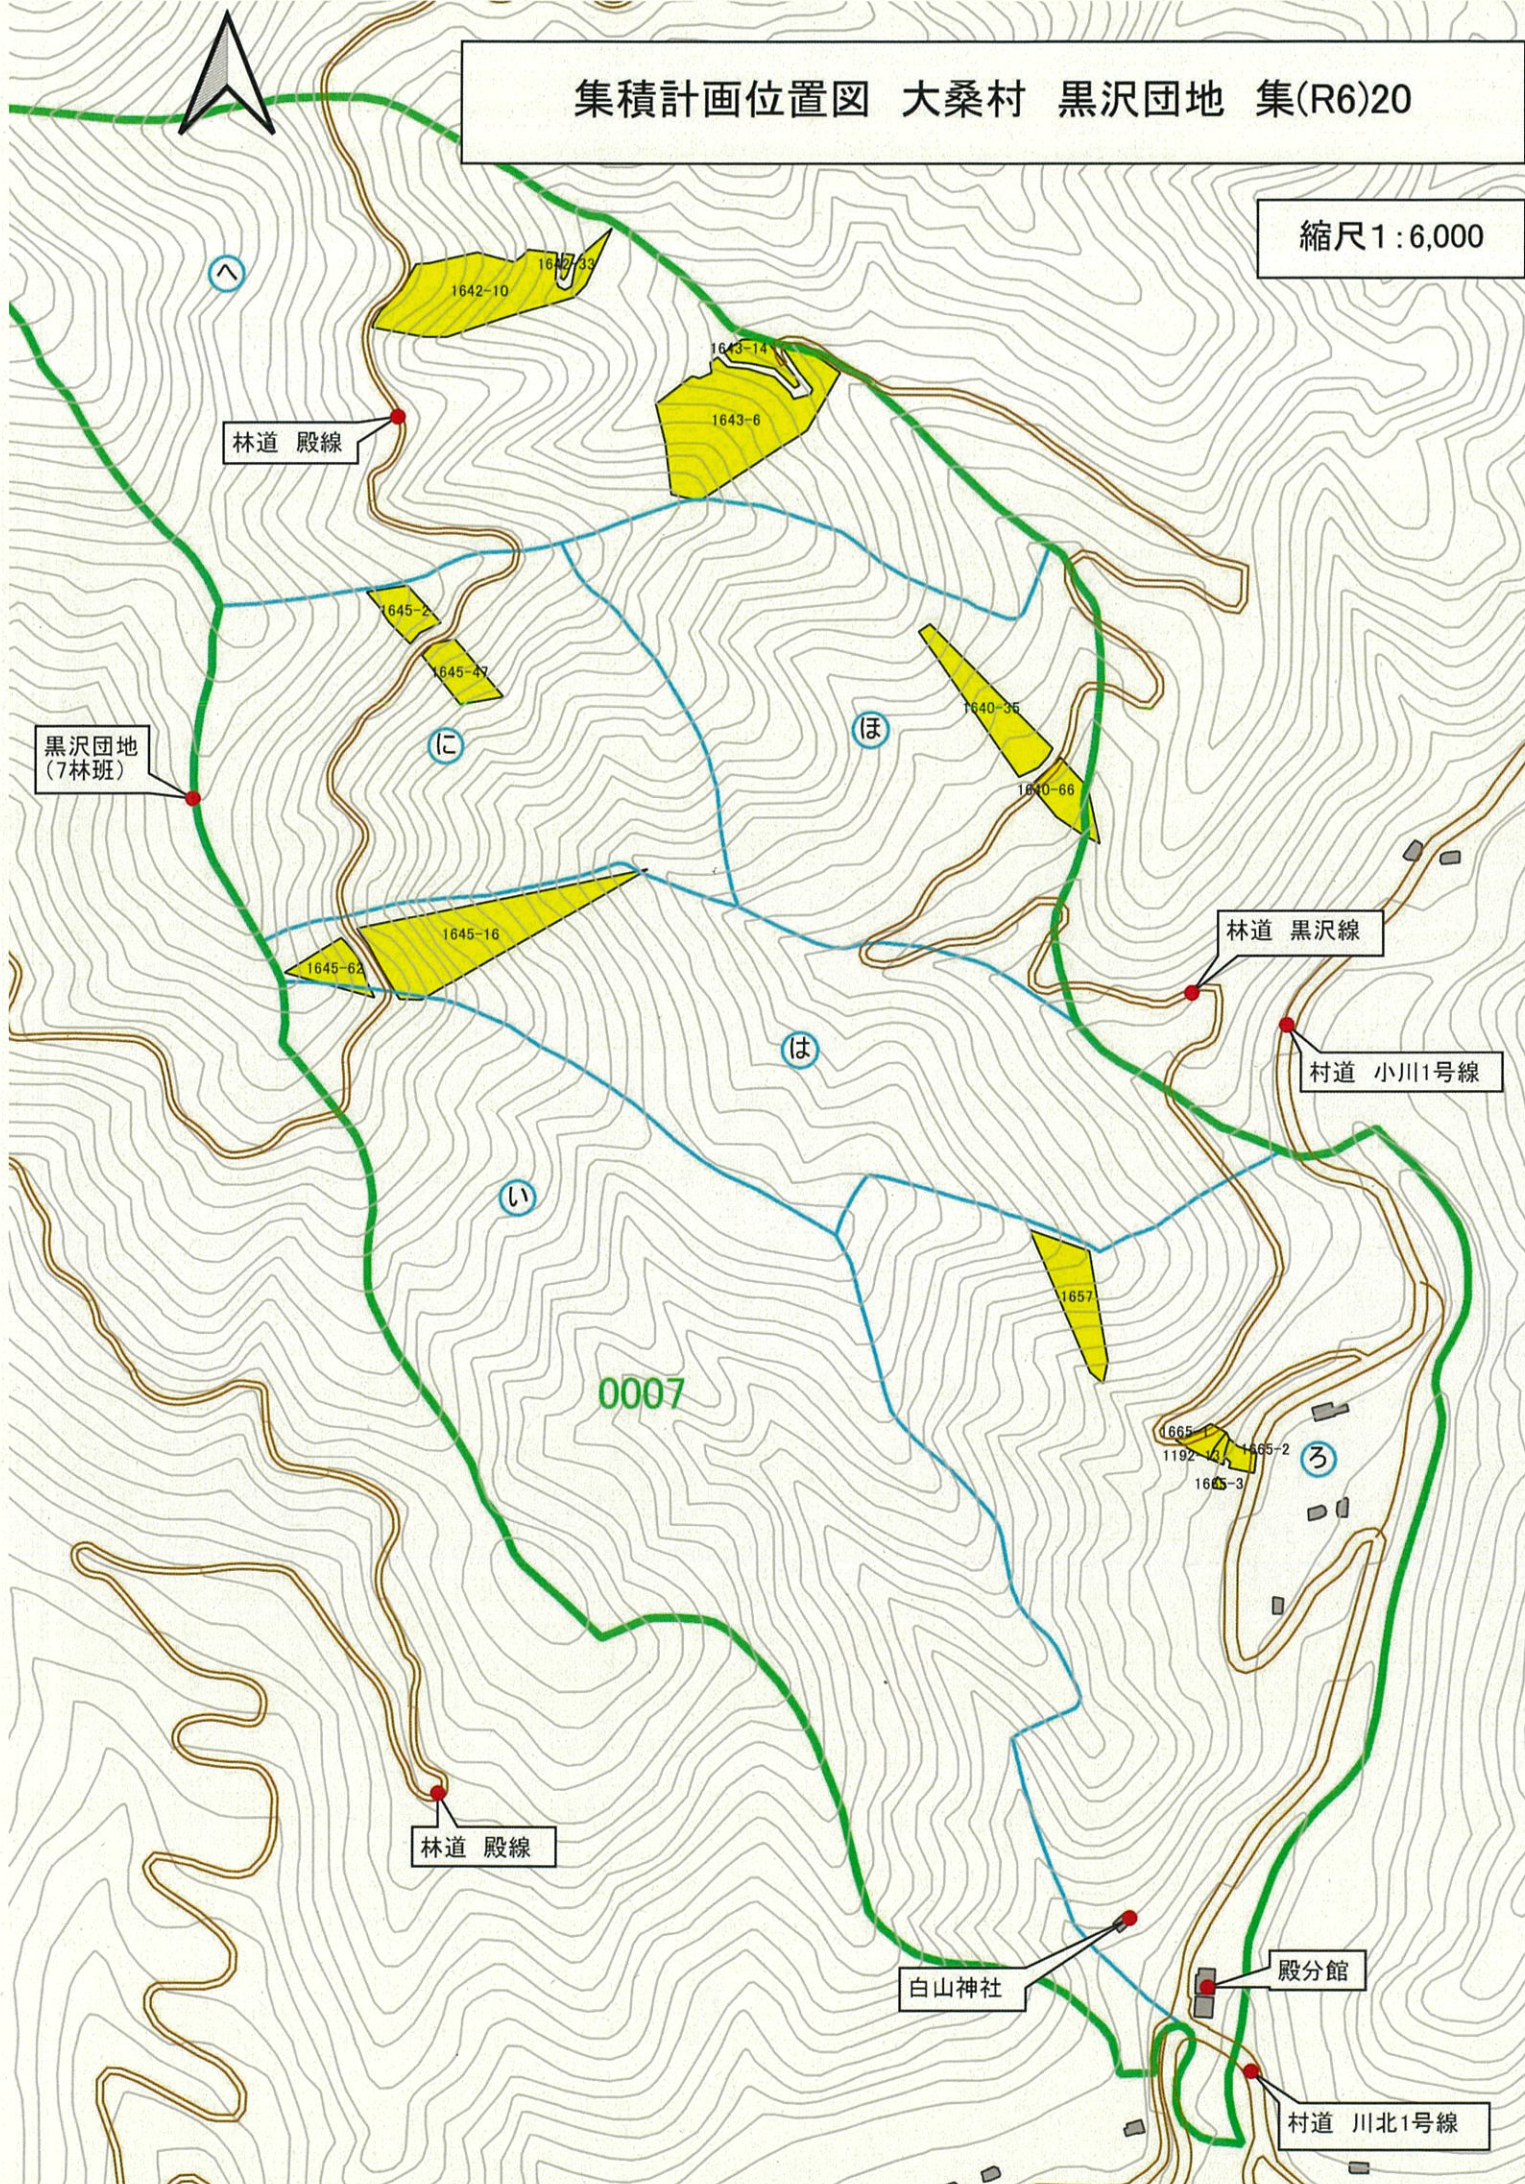



集積計画位置図 大桑村 黒沢団地 集(R6)全体

縮尺1:6,000

