


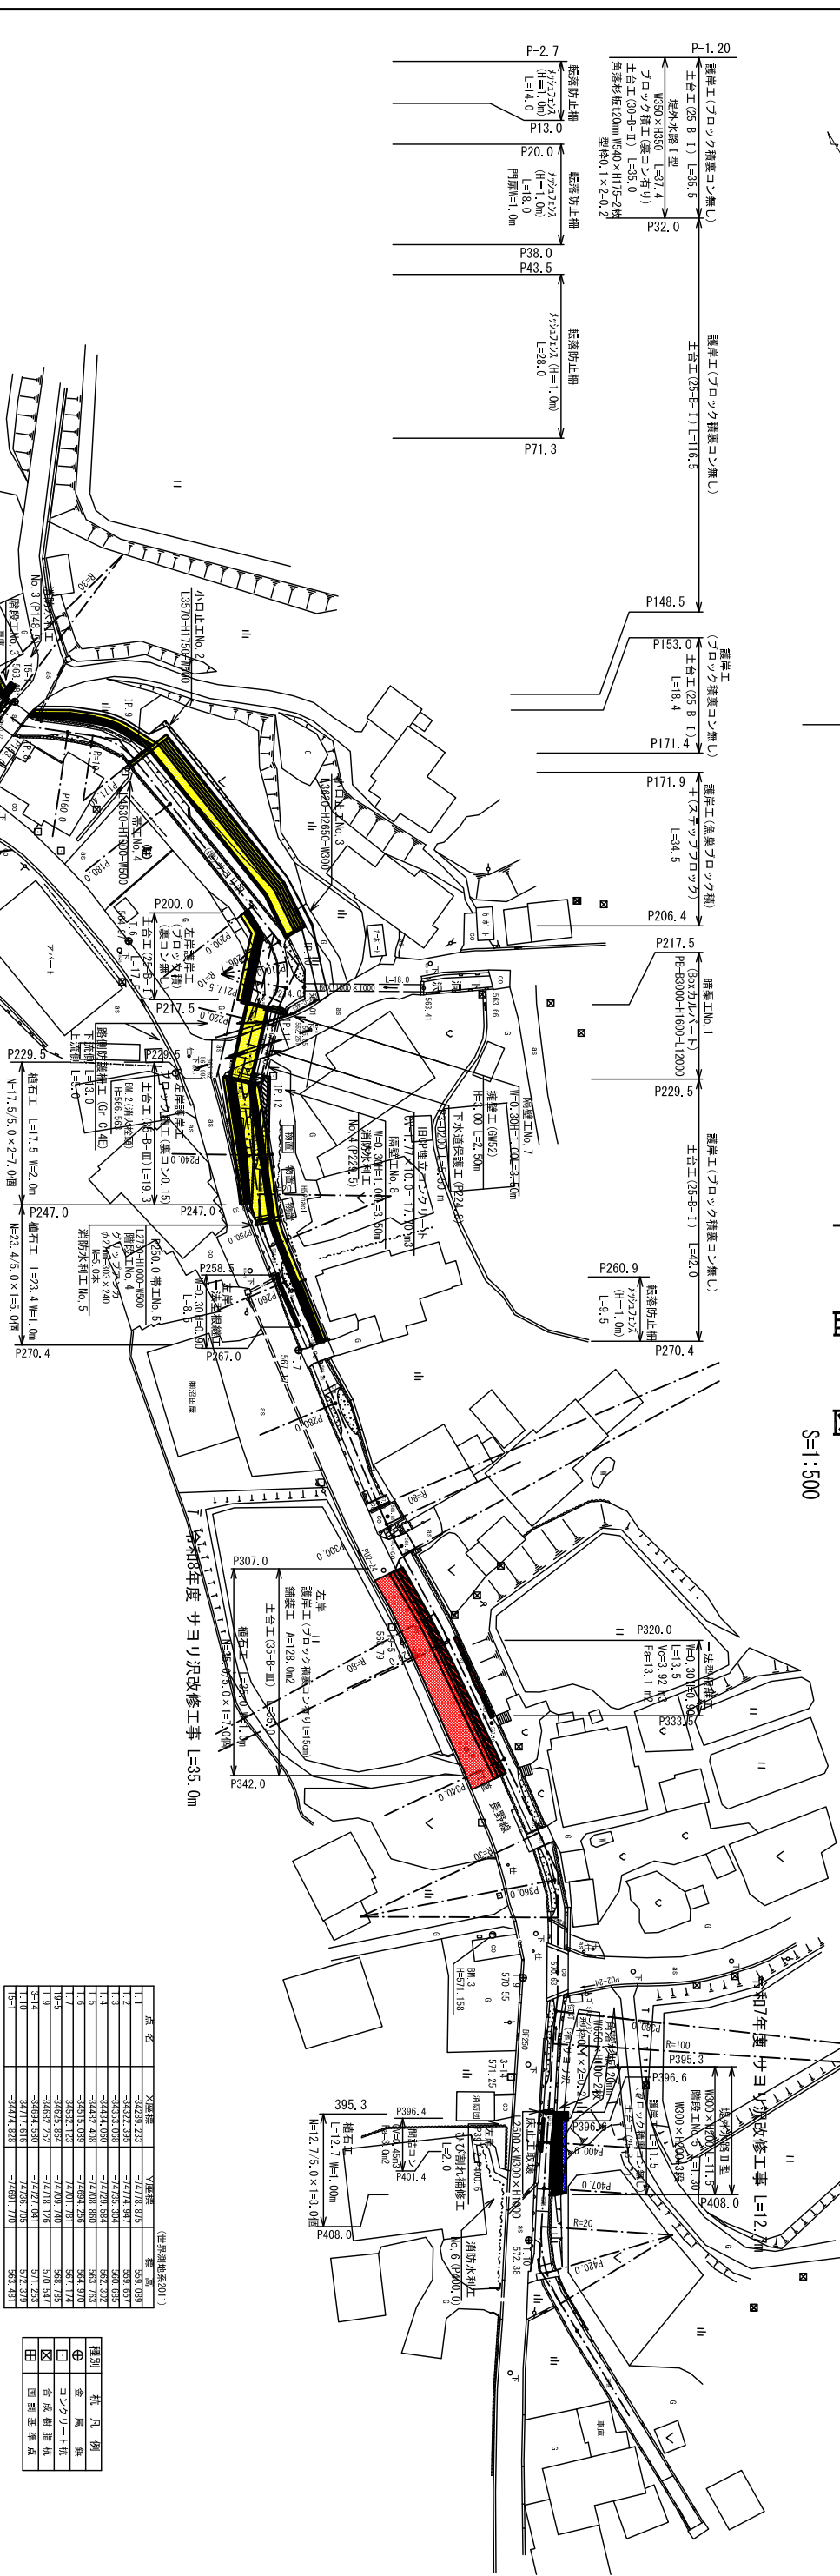

計画流量(長野県5年確率)

|                                                            |                                                                             |
|------------------------------------------------------------|-----------------------------------------------------------------------------|
| サヨリ沢 (P214.0)<br>(P214.0より下流)<br>Q3=17.00m <sup>3</sup> /S | Q2=4.00m <sup>3</sup> /S (下洞沢)<br>(P214.0より上流)<br>Q1=13.00m <sup>3</sup> /S |
|------------------------------------------------------------|-----------------------------------------------------------------------------|

平面図 S=1:500

[illegible]

| 種別 | 杭 凡 例     |
|----|-----------|
| ⊕  | 金 属 鉄     |
| □  | コンクリート杭   |
| ⊗  | 合成樹脂杭     |
| 田  | 国 産 基 準 点 |

|      | 1         | 2         | 3         | 4         | 5         | 6         | 7         | 8         | 9         | 10        | 11        | 12        | 13        | 14        | 15        | 16        | 17         | 18         | 19         |
|------|-----------|-----------|-----------|-----------|-----------|-----------|-----------|-----------|-----------|-----------|-----------|-----------|-----------|-----------|-----------|-----------|------------|------------|------------|
| 1 P  | 21-59.11  | 16-11.05  | 18-00.04  | 59-46.25  | 46-06.39  | 11-23.07  | 8-53.31   | 28-44.38  | 43-13.51  | 63-51.15  | 12-19.09  | 16-11.05  | 23-30.51  | 5-55.46   | 3-30.09   | 25-29.20  | 6-11.07    | 2-52.51    | 35-08.14   |
| 1 A  | 40.00     | 60.00     | 80.00     | 10.00     | 10.00     | 30.00     | 30.00     | 10.00     | 10.00     | 10.00     | —         | 20.00     | 80.00     | 80.00     | 30.00     | —         | 100.00     | 20.00      | —          |
| 1 R  | —         | —         | —         | —         | —         | —         | —         | —         | —         | —         | —         | —         | —         | —         | —         | —         | —          | —          | —          |
| T L  | 7.77      | 8.51      | 12.67     | 5.75      | 4.26      | 2.99      | 2.33      | —         | 3.66      | 6.23      | —         | —         | 4.19      | 6.23      | 2.45      | 6.79      | 2.52       | 6.34       | —          |
| C L  | 15.35     | 16.95     | 25.13     | 10.43     | 8.05      | 5.96      | 4.66      | —         | 7.55      | 11.15     | —         | —         | 8.26      | 8.28      | 4.89      | 13.35     | 5.03       | 12.27      | —          |
| S L  | 0.60      | 0.69      | 1.00      | —         | —         | —         | —         | —         | 0.76      | 1.38      | —         | —         | 0.45      | 0.94      | 0.04      | 0.76      | 0.03       | 0.88       | —          |
| X 產值 | -3433.525 | -3483.938 | -3441.91  | -3443.204 | -3444.437 | -3445.835 | -3474.320 | -3448.705 | -3449.488 | -3450.303 | -3453.454 | -3454.089 | -3456.060 | -3461.285 | -3462.636 | -3460.855 | -34687.378 | -34601.13  | -34722.083 |
| Y 產值 | -7472.898 | -7478.834 | -7479.242 | -7473.202 | -7470.631 | -7469.082 | -7468.402 | -7469.515 | -7468.031 | -7467.418 | -7467.835 | -7468.698 | -7469.152 | -7470.030 | -7470.039 | -7470.554 | -74714.984 | -74717.546 | -74737.450 |

|         |       |         |       |
|---------|-------|---------|-------|
| 令和 8 年度 |       | サヨリ改修工事 |       |
| 番号      | 1 / 6 | 平面図     | 1:500 |
| 大桑村役場   |       |         |       |

計画流量(5年確率)

# 断面図

|               |                                 |
|---------------|---------------------------------|
| 下洞沢 (P214. 0) | Q2=4. 00m <sup>3</sup> /S (下洞沢) |
| (P214. 0より下流) | (P214. 0より上流)                   |

縦=1:100

|                           |                           |
|---------------------------|---------------------------|
| (P214.0より下流)              | (P214.0より上流)              |
| Q3=17.00m <sup>3</sup> /S | Q1=13.00m <sup>3</sup> /S |

縮=1:1000

凡例


—— 最低河床高

—— 左岸護岸高

—— 右岸護岸高

—— 計面河床高

—— 計面堤外水路高

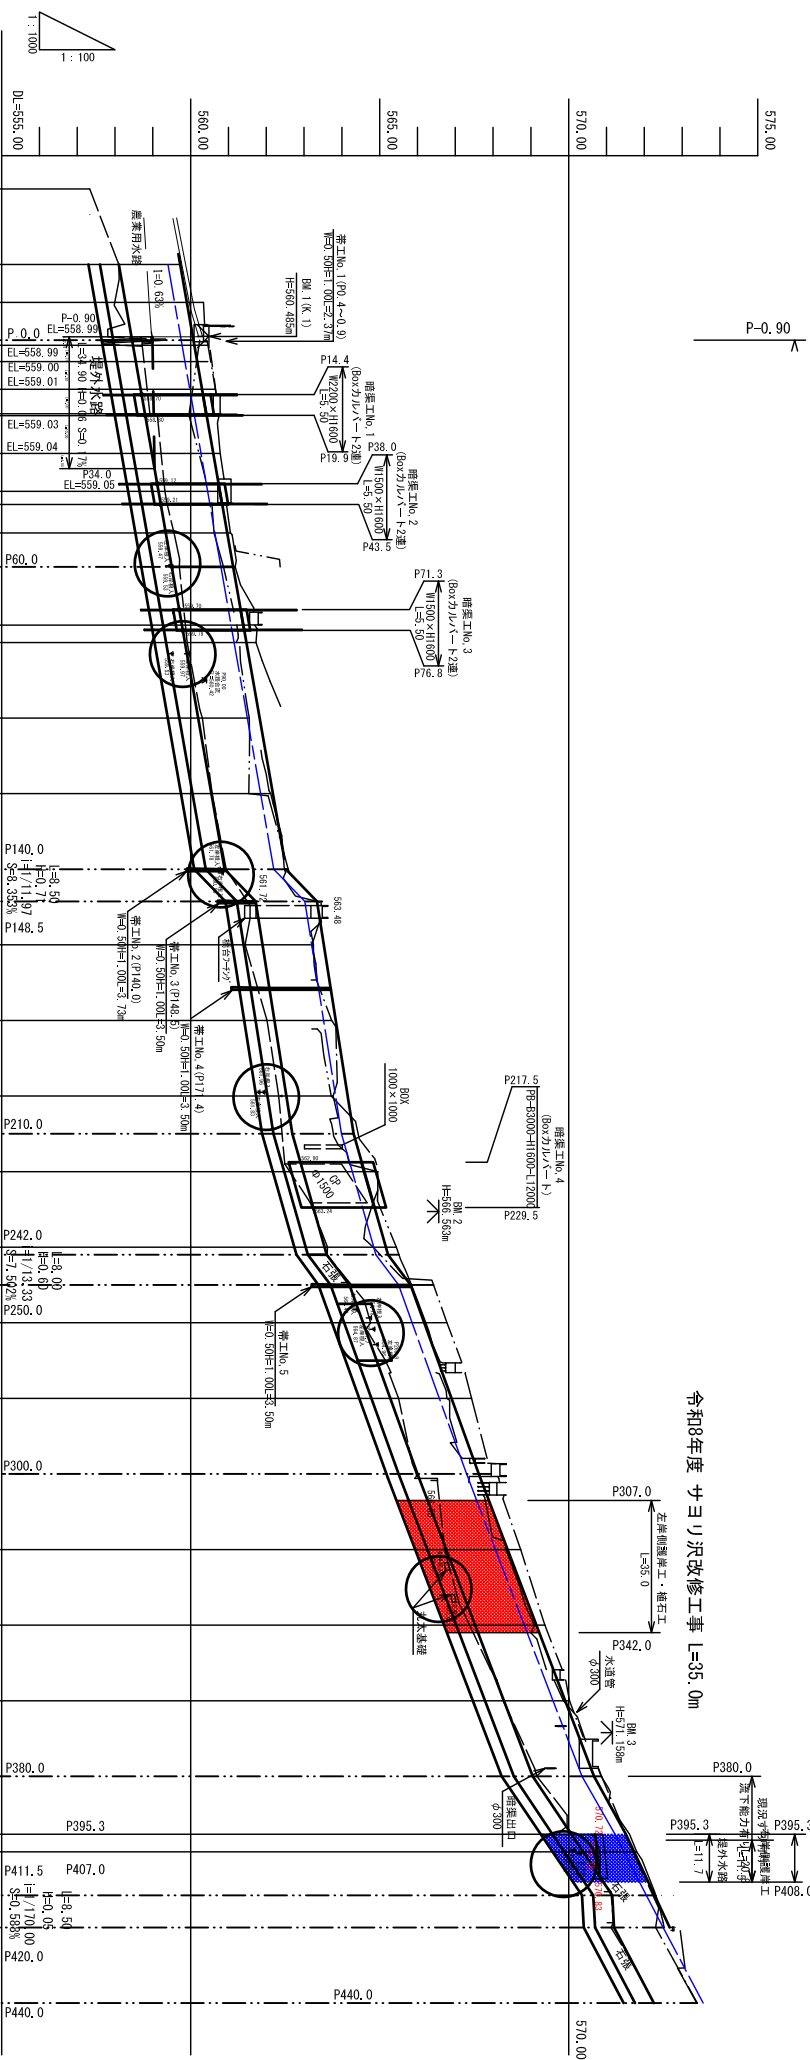

令和7年度 サヨリ沢改修工事 L=12.7m

| 線路方向    | 酒店      | 点間距離   | 現況     |        |        |        | 計画     |        |        |        |    |
|---------|---------|--------|--------|--------|--------|--------|--------|--------|--------|--------|----|
|         |         |        | 地盤高    | 河床高    | 右岸堤上高  | 右岸堤下高  | 河床高    | 根入高    | 洪水位    | 観音高    | 勾配 |
|         | -40.00  | 0.00   | 557.33 | 557.33 |        |        |        |        |        |        |    |
|         | -20.00  | 20.00  | 558.10 | 558.10 |        |        |        |        |        |        |    |
|         | -10.00  | 10.00  | 558.04 | 558.04 |        | 560.34 |        |        |        |        |    |
|         | P0.00   | 10.00  | 558.85 | 558.85 | 560.34 | 560.09 | 558.45 | 557.95 | 559.75 | 560.07 |    |
|         | P1.39   | 1.39   | 558.84 | 558.85 | 560.34 | 560.09 | 558.47 | 557.97 | 559.77 | 560.09 |    |
|         | P5.70   | 4.31   | 558.96 | 558.91 | 560.53 | 560.08 | 558.55 | 558.05 | 559.85 | 560.17 |    |
|         | P13.00  | 7.30   | 558.95 | 558.89 | 560.63 | 560.13 | 558.68 | 558.18 | 559.98 | 560.30 |    |
|         | P19.50  | 6.50   | 559.12 | 559.12 | 560.75 | 559.96 | 558.79 | 558.29 | 560.09 | 560.41 |    |
|         | P20.00  | 0.50   |        |        |        |        | 558.80 | 558.30 | 560.10 | 560.42 |    |
|         | P30.00  | 10.00  | 559.16 | 559.13 | 560.77 | 560.76 | 559.00 | 558.50 | 560.30 | 560.62 |    |
|         | P36.70  | 6.70   | 559.32 | 559.32 | 560.99 | 561.22 | 559.09 | 558.65 | 560.45 | 560.77 |    |
|         | P40.00  | 3.50   | 559.40 | 559.37 | 560.96 | 560.56 | 559.15 | 558.71 | 560.51 | 560.83 |    |
|         | P43.50  |        |        |        |        |        |        |        |        |        |    |
|         | P51.00  | 7.50   | 559.55 | 559.55 | 561.04 | 560.61 | 559.34 | 558.84 | 560.64 | 560.96 |    |
|         | P60.00  | 9.00   | 559.70 | 559.70 | 561.18 | 560.87 | 559.50 | 559.00 | 560.80 | 561.12 |    |
|         | P71.30  |        |        |        |        |        | 559.70 |        |        |        |    |
|         | P75.40  | 15.40  | 559.90 | 559.86 | 561.69 | 561.22 | 559.77 | 559.27 | 561.07 | 561.39 |    |
|         | P80.00  | 4.60   | 560.03 | 560.03 | 561.73 | 561.26 | 559.85 | 559.35 | 561.15 | 561.47 |    |
|         | P84.18  | 4.18   | 560.03 | 559.95 | 561.86 | 561.35 | 559.92 | 559.42 | 561.22 | 561.54 |    |
|         | P100.00 | 15.82  | 560.31 | 560.31 |        | 561.50 | 560.20 | 559.70 | 561.50 | 561.82 |    |
|         | P107.00 | 7.00   | 560.57 | 560.57 |        | 561.55 | 560.32 | 559.82 | 561.62 | 561.94 |    |
|         | P120.00 | 13.00  | 560.57 | 560.57 | 562.12 | 561.54 | 560.55 | 560.05 | 561.85 | 562.17 |    |
|         | P140.00 | 20.00  | 560.94 | 560.94 | 562.48 | 562.58 | 560.90 | 560.40 | 562.20 | 562.52 |    |
|         | P148.50 | 8.50   |        |        |        |        | 561.70 | 561.20 | 563.00 | 563.32 |    |
|         | P153.00 | 4.50   |        |        |        |        | 561.77 | 561.27 | 563.07 | 563.39 |    |
|         | P160.00 | 7.00   | 561.44 | 561.44 | 563.22 | 563.21 | 561.89 | 561.39 | 563.19 | 563.51 |    |
|         | EC. 9   |        |        |        |        |        |        |        |        |        |    |
|         | P171.40 | 11.40  | 561.94 | 561.94 |        | 561.55 | 562.07 | 561.57 | 563.37 | 563.69 |    |
|         | P180.00 | 8.60   | 562.02 | 562.02 | 563.73 |        | 562.21 | 561.71 | 563.51 | 563.83 |    |
|         | P200.00 | 20.00  | 562.33 |        | 563.77 | 563.72 | 562.53 | 562.03 | 563.83 | 564.15 |    |
| P206.70 | 6.70    | 562.50 | 562.50 |        | 561.55 | 562.64 | 562.14 | 563.94 | 564.26 |        |    |
| P210.00 | 3.30    |        |        |        |        | 562.69 | 562.19 | 563.99 | 564.31 |        |    |
| P217.50 | 17.50   | 562.51 | 562.51 |        | 561.55 | 562.90 | 562.40 | 564.20 | 564.52 |        |    |
| P220.00 | 10.00   | 564.95 | 562.62 |        |        | 562.97 | 562.47 | 564.27 | 564.59 |        |    |
| P228.20 | 8.20    |        |        |        |        | 563.21 | 562.71 | 564.51 | 564.83 |        |    |
| P240.00 | 11.80   | 563.62 | 563.62 | 564.83 | 565.44 | 563.54 | 563.04 | 564.84 | 565.16 |        |    |
| P240.00 | 2.00    |        |        |        |        | 563.60 | 563.10 | 564.90 | 565.22 |        |    |
| P250.00 | 8.00    |        |        |        |        | 564.20 | 563.70 | 565.50 | 565.82 |        |    |
| P260.00 | 10.00   | 564.76 | 564.76 | 566.78 | 566.22 | 564.56 | 564.06 | 565.86 | 566.18 |        |    |
| P270.40 | 10.40   | 565.18 | 565.18 | 567.17 | 566.59 | 564.93 | 564.43 | 566.23 | 566.55 |        |    |
| P273.20 | 2.80    |        |        |        |        | 565.04 |        |        |        |        |    |
| P280.00 | 6.80    | 565.50 | 565.50 | 567.43 | 566.78 | 565.28 | 564.78 | 566.58 | 566.90 |        |    |
| P297.10 |         |        |        |        |        |        |        |        |        |        |    |
| P300.00 | 17.10   | 565.99 | 565.97 |        |        | 565.89 | 565.39 | 567.30 | 567.62 |        |    |
| P300.70 | 2.90    |        |        |        |        | 566.00 |        |        |        |        |    |
| P305.60 | 0.70    |        |        |        |        | 566.03 |        |        |        |        |    |
| P305.60 | 4.90    |        |        |        |        | 566.21 |        |        |        |        |    |
| P320.00 | 14.40   | 566.72 | 566.72 | 568.73 | 568.34 | 566.76 | 566.26 | 568.06 | 568.38 |        |    |
| P340.00 | 20.00   | 567.38 | 567.38 | 569.37 | 569.09 | 567.53 | 567.03 | 568.83 | 569.15 |        |    |
| P354.50 | 14.50   |        |        |        |        |        |        |        |        |        |    |
| P360.00 | 5.50    | 568.27 | 568.27 | 570.02 | 569.86 | 568.29 | 567.79 | 569.59 | 569.91 |        |    |
| P377.90 | 17.90   | 569.16 | 569.16 | 570.87 |        | 568.97 | 568.47 | 570.35 | 570.67 |        |    |
| P380.00 | 2.10    |        |        |        |        | 569.05 |        |        |        |        |    |
| P395.30 | 15.30   |        |        |        |        | 570.07 | 569.88 | 571.68 | 572.00 |        |    |
| P400.00 | 4.70    | 570.83 | 570.83 | 571.70 | 571.80 | 570.38 |        |        |        |        |    |
| P407.00 | 7.00    |        |        |        |        | 570.85 | 570.65 | 572.45 | 572.77 |        |    |
| P420.00 | 20.00   | 571.12 | 571.12 |        |        | 571.15 | 570.70 | 572.50 | 572.82 |        |    |
| P440.00 | 20.00   | 572.25 | 572.25 | 573.40 | 573.39 | 572.25 | 571.75 | 573.55 | 573.87 |        |    |


は護岸根入れ試掘位置

|              |                   |
|--------------|-------------------|
| 令和 8 年度      | サヨリ沢修繕工事          |
| 番号           | 昭示                |
| 2 / 6        | 縦 横 面 (1/2) 図 簡 尺 |
| (準)サヨリ沢      |                   |
| 大曾郡大桑村 大字 長野 |                   |
| 設計会社         | 中部測量(株)           |
| 測量会社         | 中部測量(株)           |
| 調査会社         |                   |
| 大 桑 村 役 場    |                   |


圖新蘇州

S=1:50


P0.0~P31.0

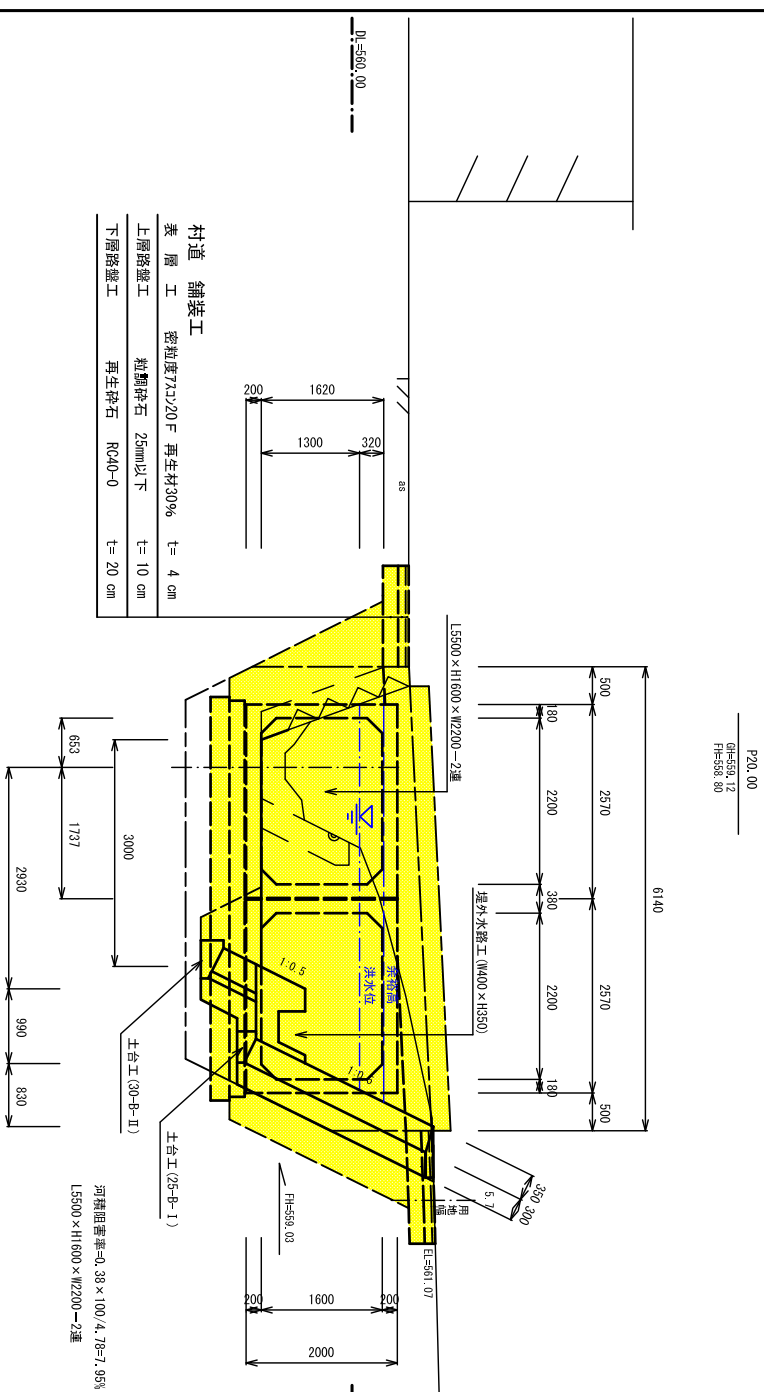


P31.0~P214.0

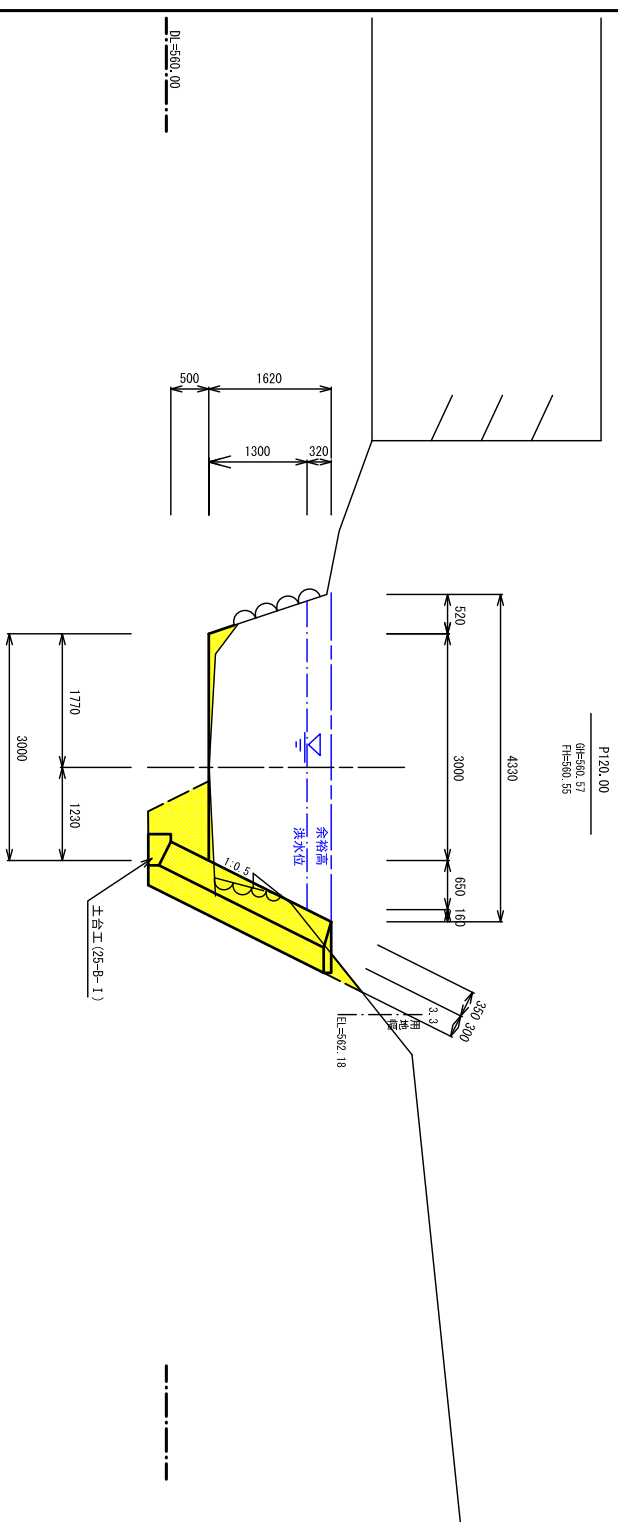

P214.0~P395.3

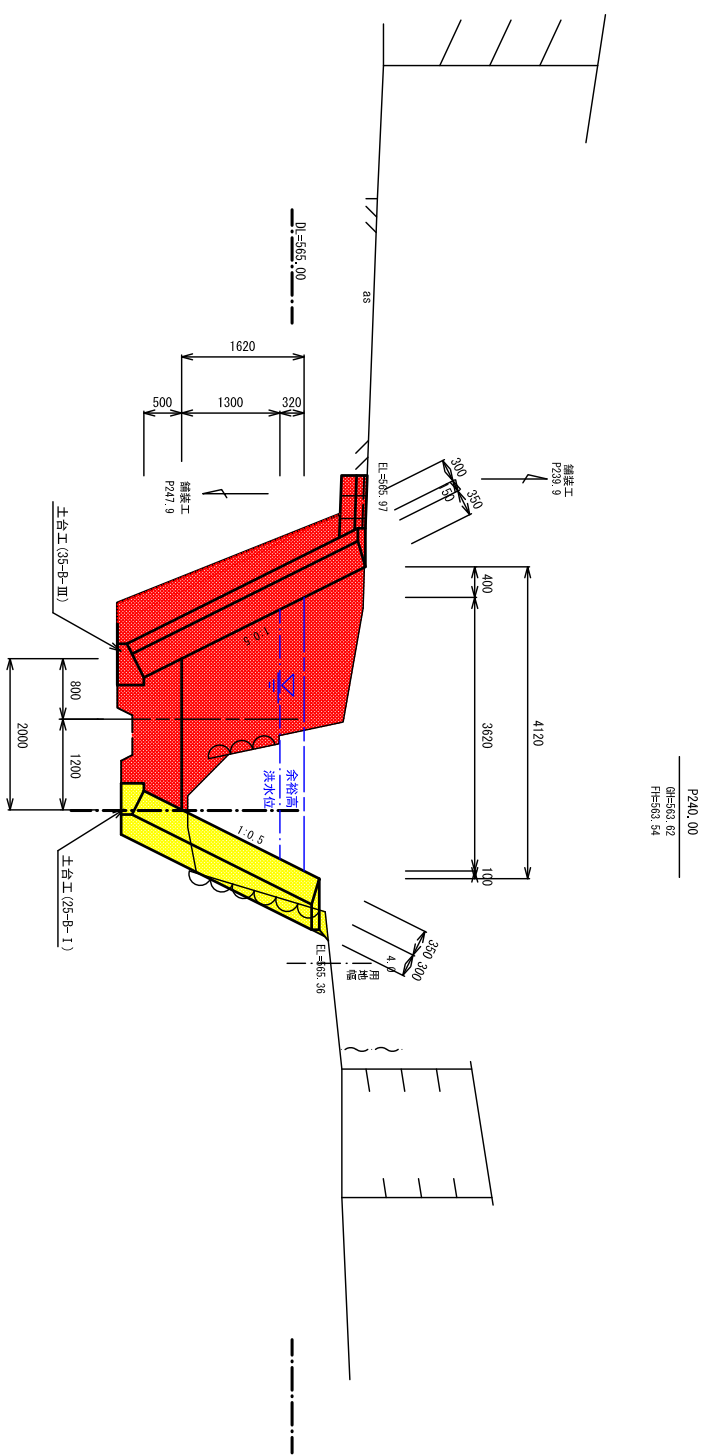

P395.3~P408.0

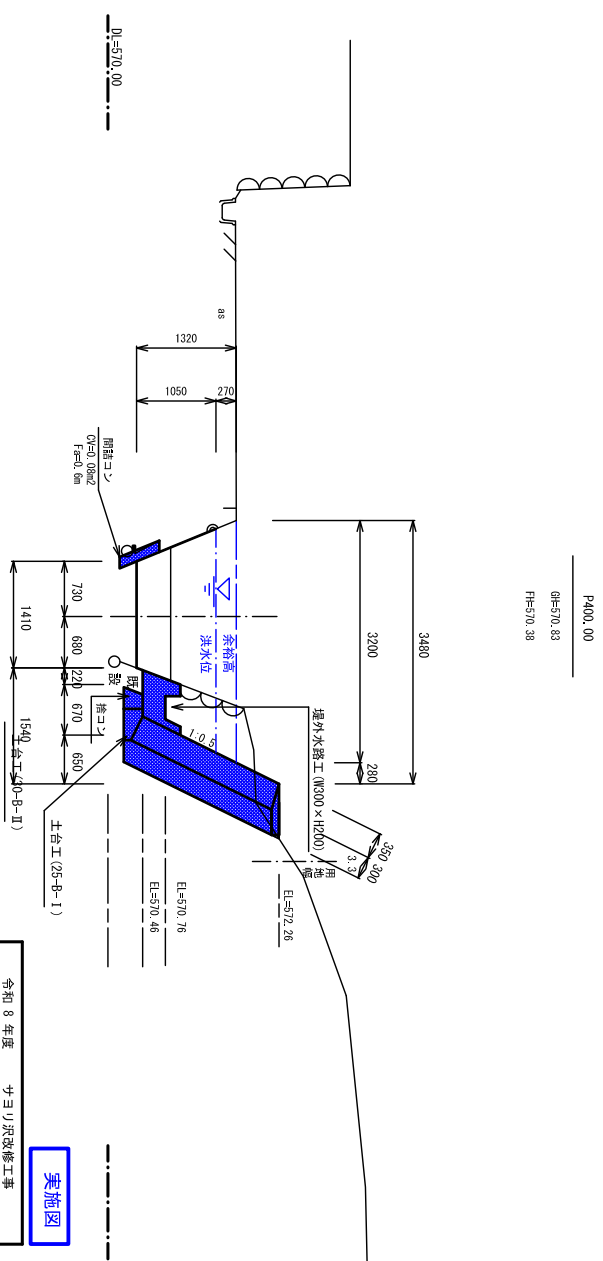

|               |         |          |            |
|---------------|---------|----------|------------|
| 令和 8 年度       |         | ヤヨリ沢改修工事 |            |
| 番号            | 3 / 6   | 標準横断断面図  | 図 尺 1 : 50 |
| (準)ヤヨリ沢       |         |          |            |
| 不曽郡 大桑村 大字 長野 |         |          |            |
| 設計会社          | 中部測量(株) |          |            |
| 測量会社          | 中部測量(株) |          |            |
| 調査会社          |         |          |            |
| 大 桑 村 役 場     |         |          |            |

|         |    |          |
|---------|----|----------|
| 床       | 掘  | C1 = 4.6 |
| C O     | 取壊 | C2 = 0.0 |
| 盛       | 土  | B1 = 0.0 |
| 埋       | 戻  | B2 = 0.8 |
| 盛土工法面整形 | L  | = 0.0    |
| 切土工法面整形 | L  | = 3.6    |
| 基面      | 整正 | W1 = 0.8 |
| 車道      | 舗装 | W1 = 0.0 |
| 不陸      | 整正 | W2 = 0.0 |
| 舗装      | 取壊 | W3 = 0.0 |

P260.00  
Bt=564.76  
Ft=564.56

| ▽  | 現況    | 計画    |
|----|-------|-------|
| A  | 2.71  | 3.26  |
| P  | 4.35  | 4.96  |
| R  | 0.628 | 0.671 |
| N  | 0.027 | 0.027 |
| I  | 0.036 | 0.036 |
| O  | 13.00 | 13.00 |
| 01 | 13.89 | 18.23 |


横断図(A工区)

S=1:100

|         |    |           |
|---------|----|-----------|
| 床       | 掘  | C1 = 3.6  |
| C O     | 取壊 | C2 = 0.0  |
| 盛       | 土  | B1 = 0.0  |
| 埋       | 戻  | B2 = 0.6  |
| 盛土工法面整形 | L  | = 0.0     |
| 切土工法面整形 | L  | = 2.6     |
| 基面      | 整正 | W1 = 0.6  |
| 車道      | 舗装 | W1 = 0.70 |
| 不陸      | 整正 | W2 = 0.4  |
| 舗装      | 取壊 | W3 = 0.7  |


P265.6  
Bt=566.59  
Ft=566.21

| ▽  | 現況    | 計画 |
|----|-------|----|
| A  | 3.13  |    |
| P  | 4.89  |    |
| R  | 0.640 |    |
| N  | 0.027 |    |
| I  | 0.036 |    |
| O  | 13.00 |    |
| 01 | 16.90 |    |

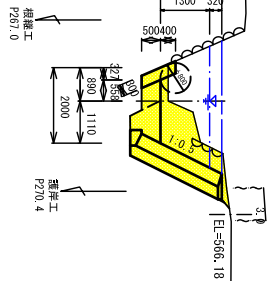


P270.40  
Bt=565.18  
Ft=564.93

|         |    |          |
|---------|----|----------|
| 床       | 掘  | C1 = 4.6 |
| C O     | 取壊 | C2 = 0.0 |
| 盛       | 土  | B1 = 0.0 |
| 埋       | 戻  | B2 = 0.8 |
| 盛土工法面整形 | L  | = 0.0    |
| 切土工法面整形 | L  | = 3.6    |
| 基面      | 整正 | W1 = 0.8 |
| 車道      | 舗装 | W1 = 0.0 |
| 不陸      | 整正 | W2 = 0.0 |
| 舗装      | 取壊 | W3 = 0.0 |

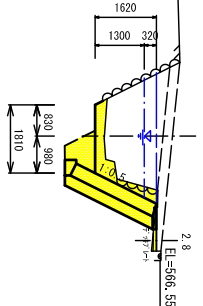



P280.00  
Bt=565.50  
Ft=565.28

| ▽  | 現況    | 計画 |
|----|-------|----|
| A  | 3.58  |    |
| P  | 6.47  |    |
| R  | 0.558 |    |
| N  | 0.028 |    |
| I  | 0.036 |    |
| O  | 13.00 |    |
| 01 | 16.30 |    |

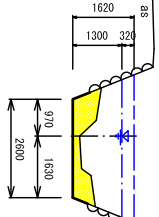

P300.00  
Bt=565.98  
Ft=566.00


| ▽  | 現況    | 計画 |
|----|-------|----|
| A  | 2.62  |    |
| P  | 4.33  |    |
| R  | 0.605 |    |
| N  | 0.027 |    |
| I  | 0.036 |    |
| O  | 13.00 |    |
| 01 | 13.20 |    |

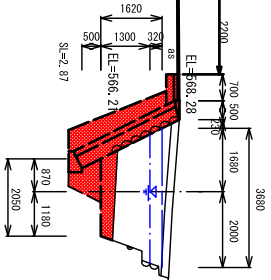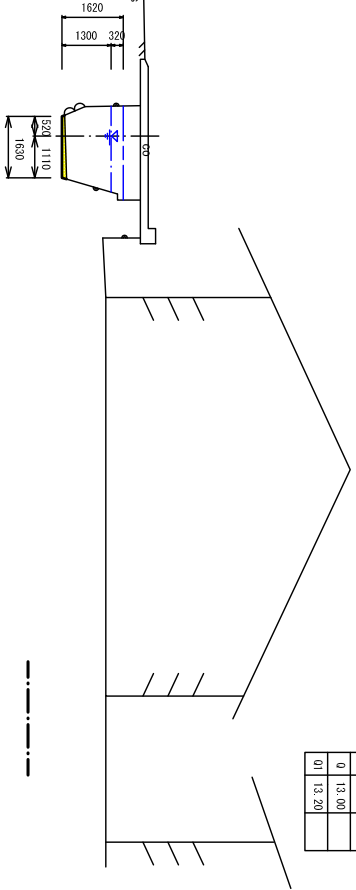

|         | 下流側      | 上流側 |
|---------|----------|-----|
| 掘       | C1 = 3.6 | 4.2 |
| 取壊      | C2 = 0.0 | 0.0 |
| 土       | B1 = 0.0 | 0.0 |
| 戻       | B2 = 0.6 | 0.8 |
| 盛土工法面整形 | L = 0.0  | 0.0 |
| 埋       | L1 = 2.6 | 2.6 |
| 盛土工法面整形 | W = 0.6  | 0.8 |
| 基面      |          |     |

P270.0  
Bt=567.12  
Ft=566.16

| ▽  | 現況    | 計画    |
|----|-------|-------|
| A  | 2.69  | 2.93  |
| P  | 4.26  | 4.50  |
| R  | 0.631 | 0.651 |
| N  | 0.028 | 0.026 |
| I  | 0.036 | 0.036 |
| O  | 13.00 | 13.00 |
| 01 | 13.80 | 16.52 |

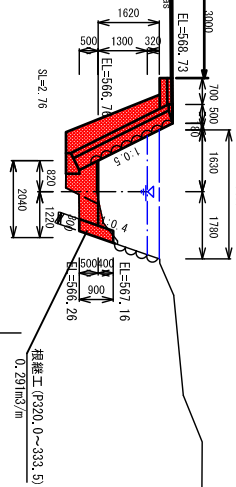


根継工 (P270.0~333.5)  
0.291 m3/㎡

| ▽  | 現況    | 計画 |
|----|-------|----|
| A  | 2.50  |    |
| P  | 4.09  |    |
| R  | 0.611 |    |
| N  | 0.027 |    |
| I  | 0.036 |    |
| O  | 13.00 |    |
| 01 | 13.80 |    |


|           |
|-----------|
| C1 = 3.0  |
| C2 = 0.0  |
| B1 = 0.0  |
| B2 = 0.6  |
| L = 0.0   |
| L = 2.6   |
| W1 = 0.6  |
| W1 = 0.70 |
| W2 = 0.4  |
| W3 = 0.7  |

P340.00  
Bt=567.38  
Ft=567.53

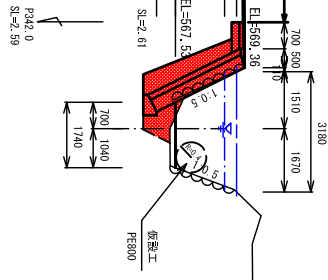

P360.00  
Bt=568.27  
Ft=568.29

| ▽  | 現況    | 計画 |
|----|-------|----|
| A  | 2.62  |    |
| P  | 4.31  |    |
| R  | 0.608 |    |
| N  | 0.027 |    |
| I  | 0.036 |    |
| O  | 13.00 |    |
| 01 | 13.80 |    |

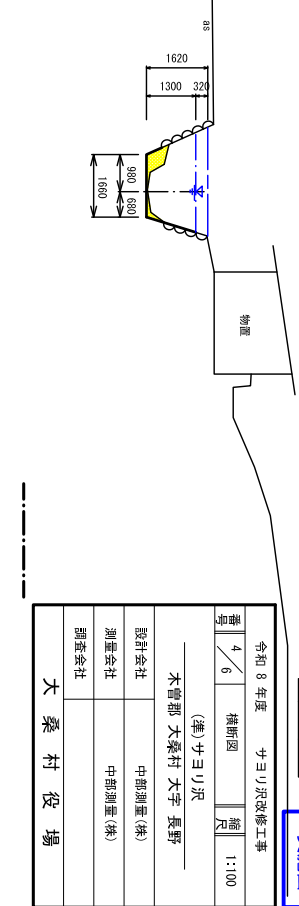

実施図


|               |              |
|---------------|--------------|
| 令和 8 年度       | サヨリ沢改修工事     |
| 番 4 / 6       | 横断面 縦尺 1:100 |
| (注) サヨリ沢      |              |
| 木曽郡 大桑村 大字 長野 |              |
| 設計会社          | 中部測量(株)      |
| 測量会社          | 中部測量(株)      |
| 調査会社          |              |
| 大 桑 村 役 場     |              |

護岸工展開図


縦=1:100  
横=1:200

舗装工展開図

S=1:200


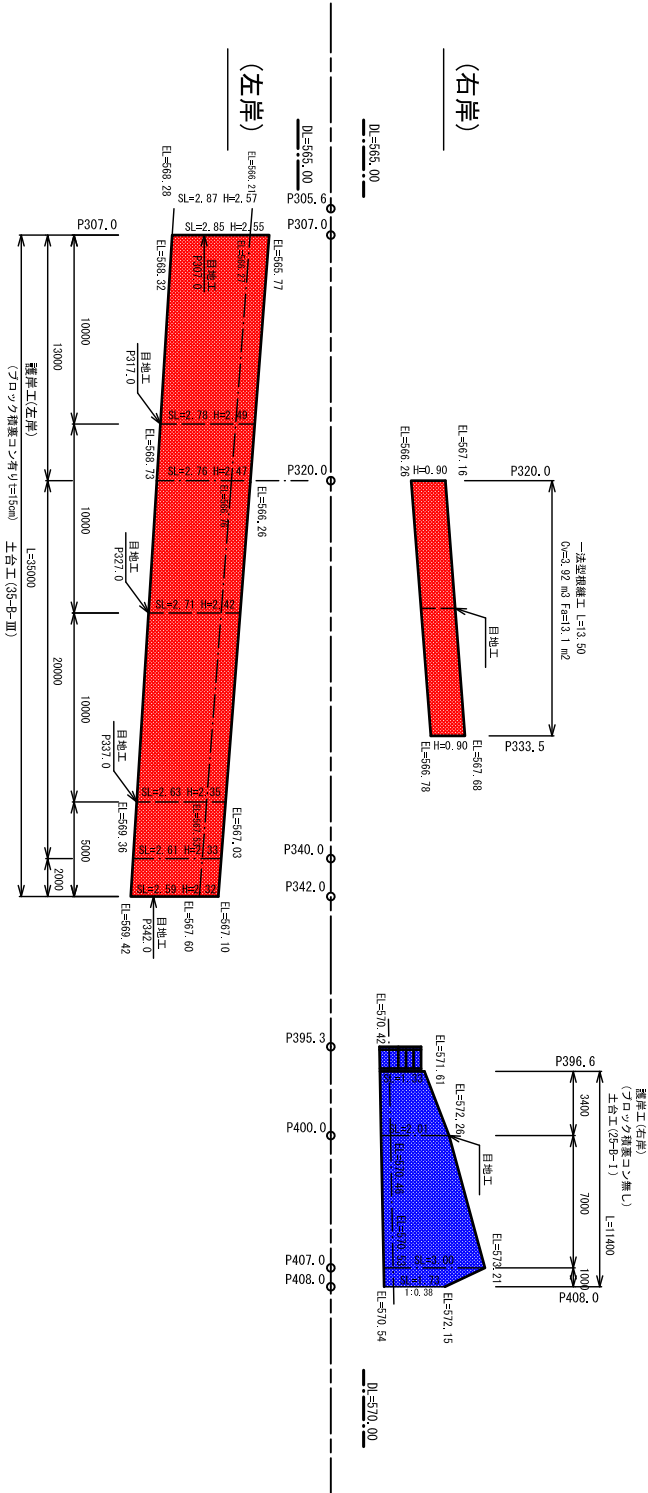


植石工  
S=1:50

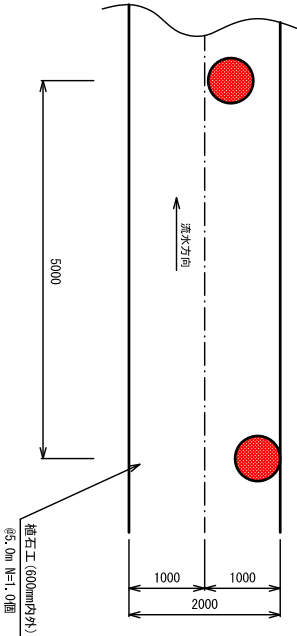

標準構造図

S=1:50

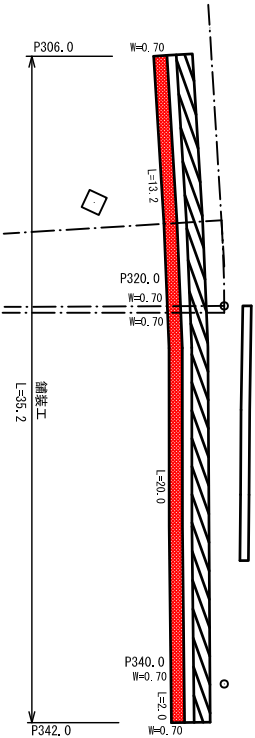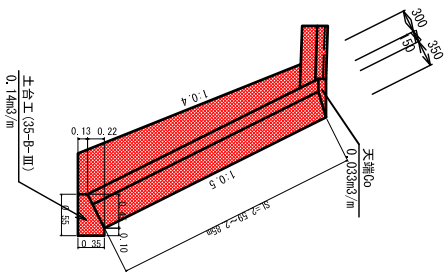


実施図

|               |   |              |           |
|---------------|---|--------------|-----------|
| 令和 8 年度       |   | ササリ沢改修工事     |           |
| 第 5 号         | 6 | 構造図・展開図      | 縦 横 尺 図 示 |
| (注) ササリ沢      |   |              |           |
| 木曾郡 大桑村 大字 長野 |   | 設計会社 中部測量(株) |           |
| 測量会社 中部測量(株)  |   | 測量会社 中部測量(株) |           |
| 測量会社 大桑村役場    |   | 測量会社 大桑村役場   |           |


仮設図

仮設工平面図

S=1:250

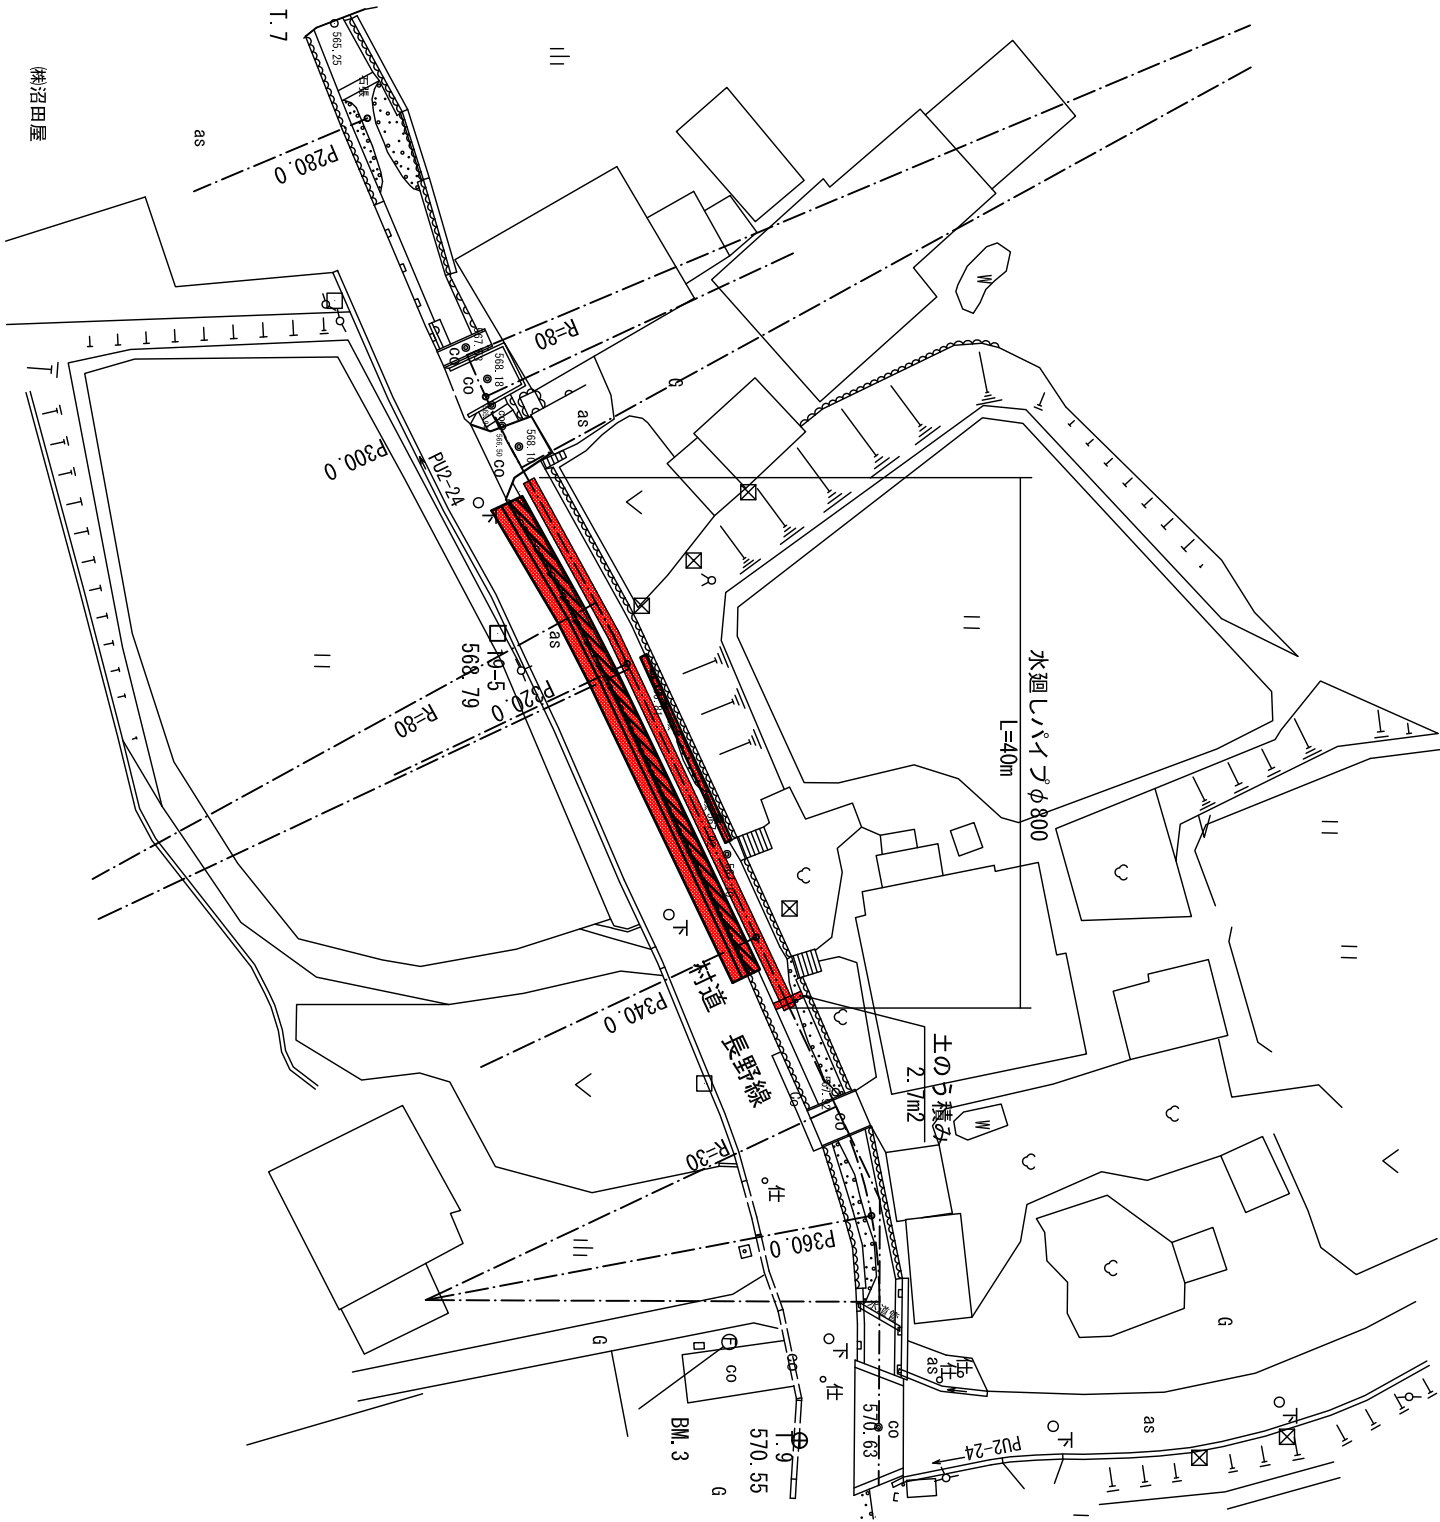


足場工対象面積

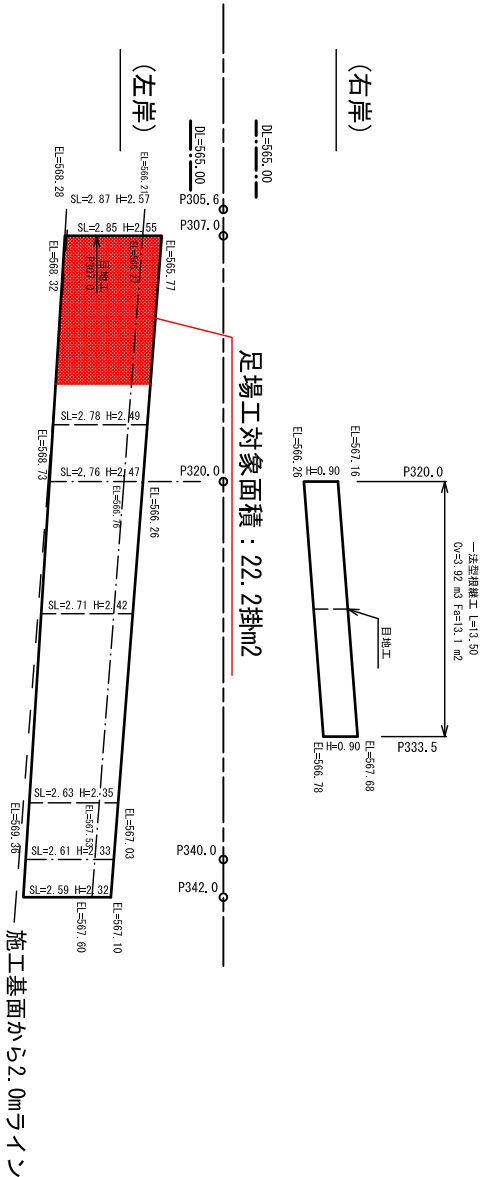

仮設工横断面図

S=1:50

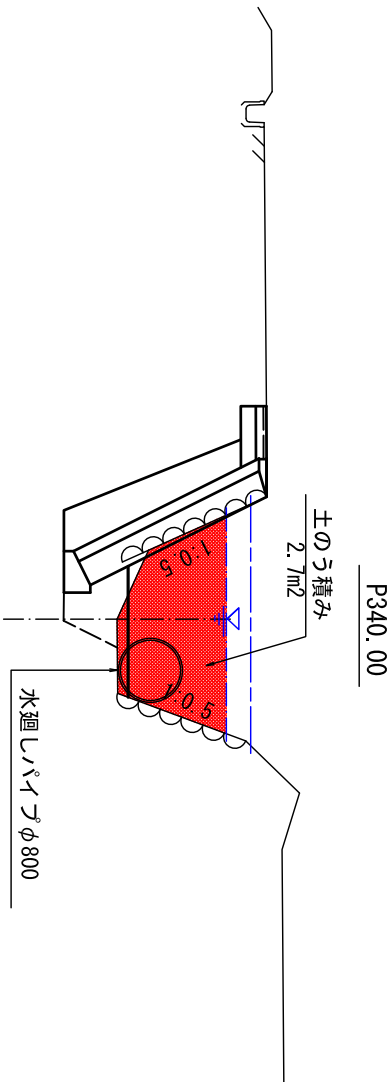

実施図

|               |         |
|---------------|---------|
| 令和 8 年度       | サヨリ改修工事 |
| 第 6 / 6 号     | 仮設図     |
|               | 縦 尺     |
|               | 図示      |
| (注) サヨリ 尺     |         |
| 木曾郡 大桑村 大字 長野 |         |
| 設計会社          | 中部測量(株) |
| 測量会社          | 中部測量(株) |
| 調査会社          | 調査会社    |
| 大 桑 村 役 場     |         |