
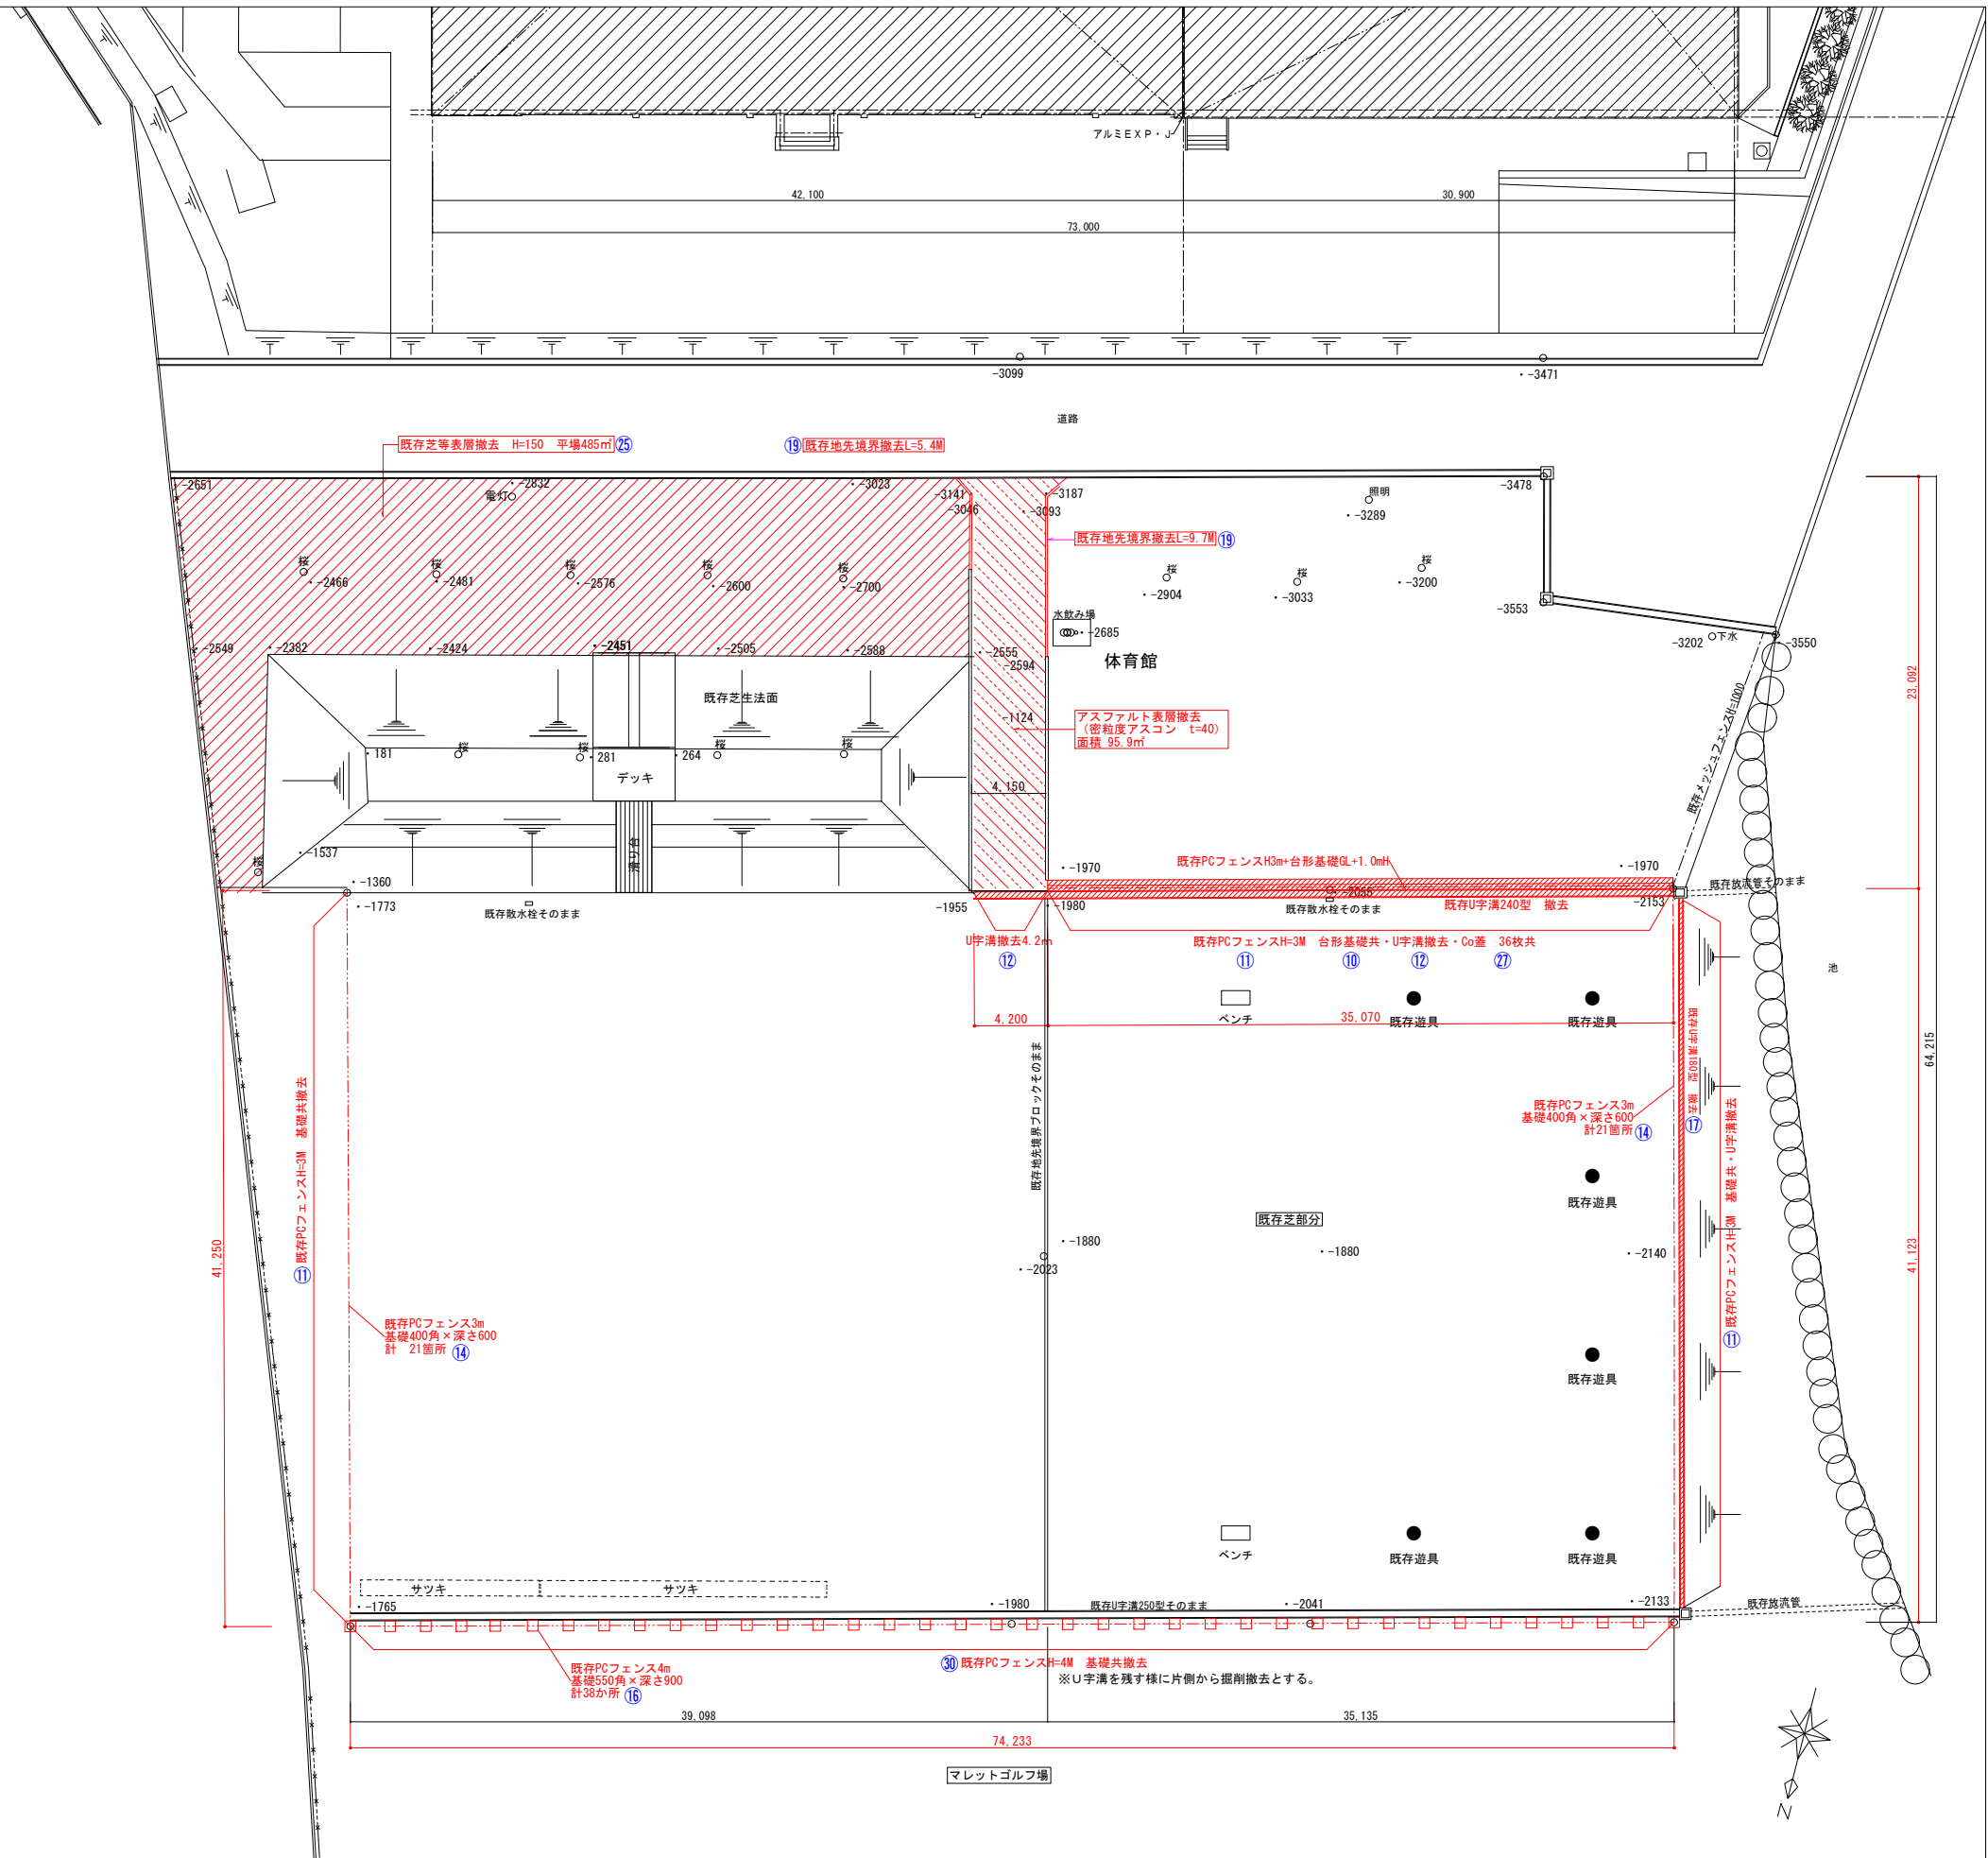


実施図

舗装工 A=96m²

年 月 日 2025.03	特 記		 鈴木建築設計事務所	工 事 名	令和7年度 大桑村スポーツ公園整備工事	図 名	配置図 整備後	No. A-2
照 査 製 図								
後藤								
		長野県飯田市大王路2丁目21番地 TEL0265-22-6501FAX0265-24-9974	1級建築士事務所登録第(飯田)K第6Z011号 1級建築士登録第225161号 中原 幸浩			縮 尺	1:200(A3-1:400)	

実施図

 

年 月 日 2025.03	特 記			工 事 名 令和7年度 大桑村スポーツ公園整備工事	図 名 既存配置図・解体図・整備前	No. A-1
照 査 製 図						
後藤						
		長野県飯田市大王路2丁目21番地 TEL0265-22-6501FAX0265-24-9974	1級建築士事務所登録第(飯田)K第6Z011号 1級建築士登録第225161号 中原 幸浩		縮 尺 1:200(A3-1:400)	